


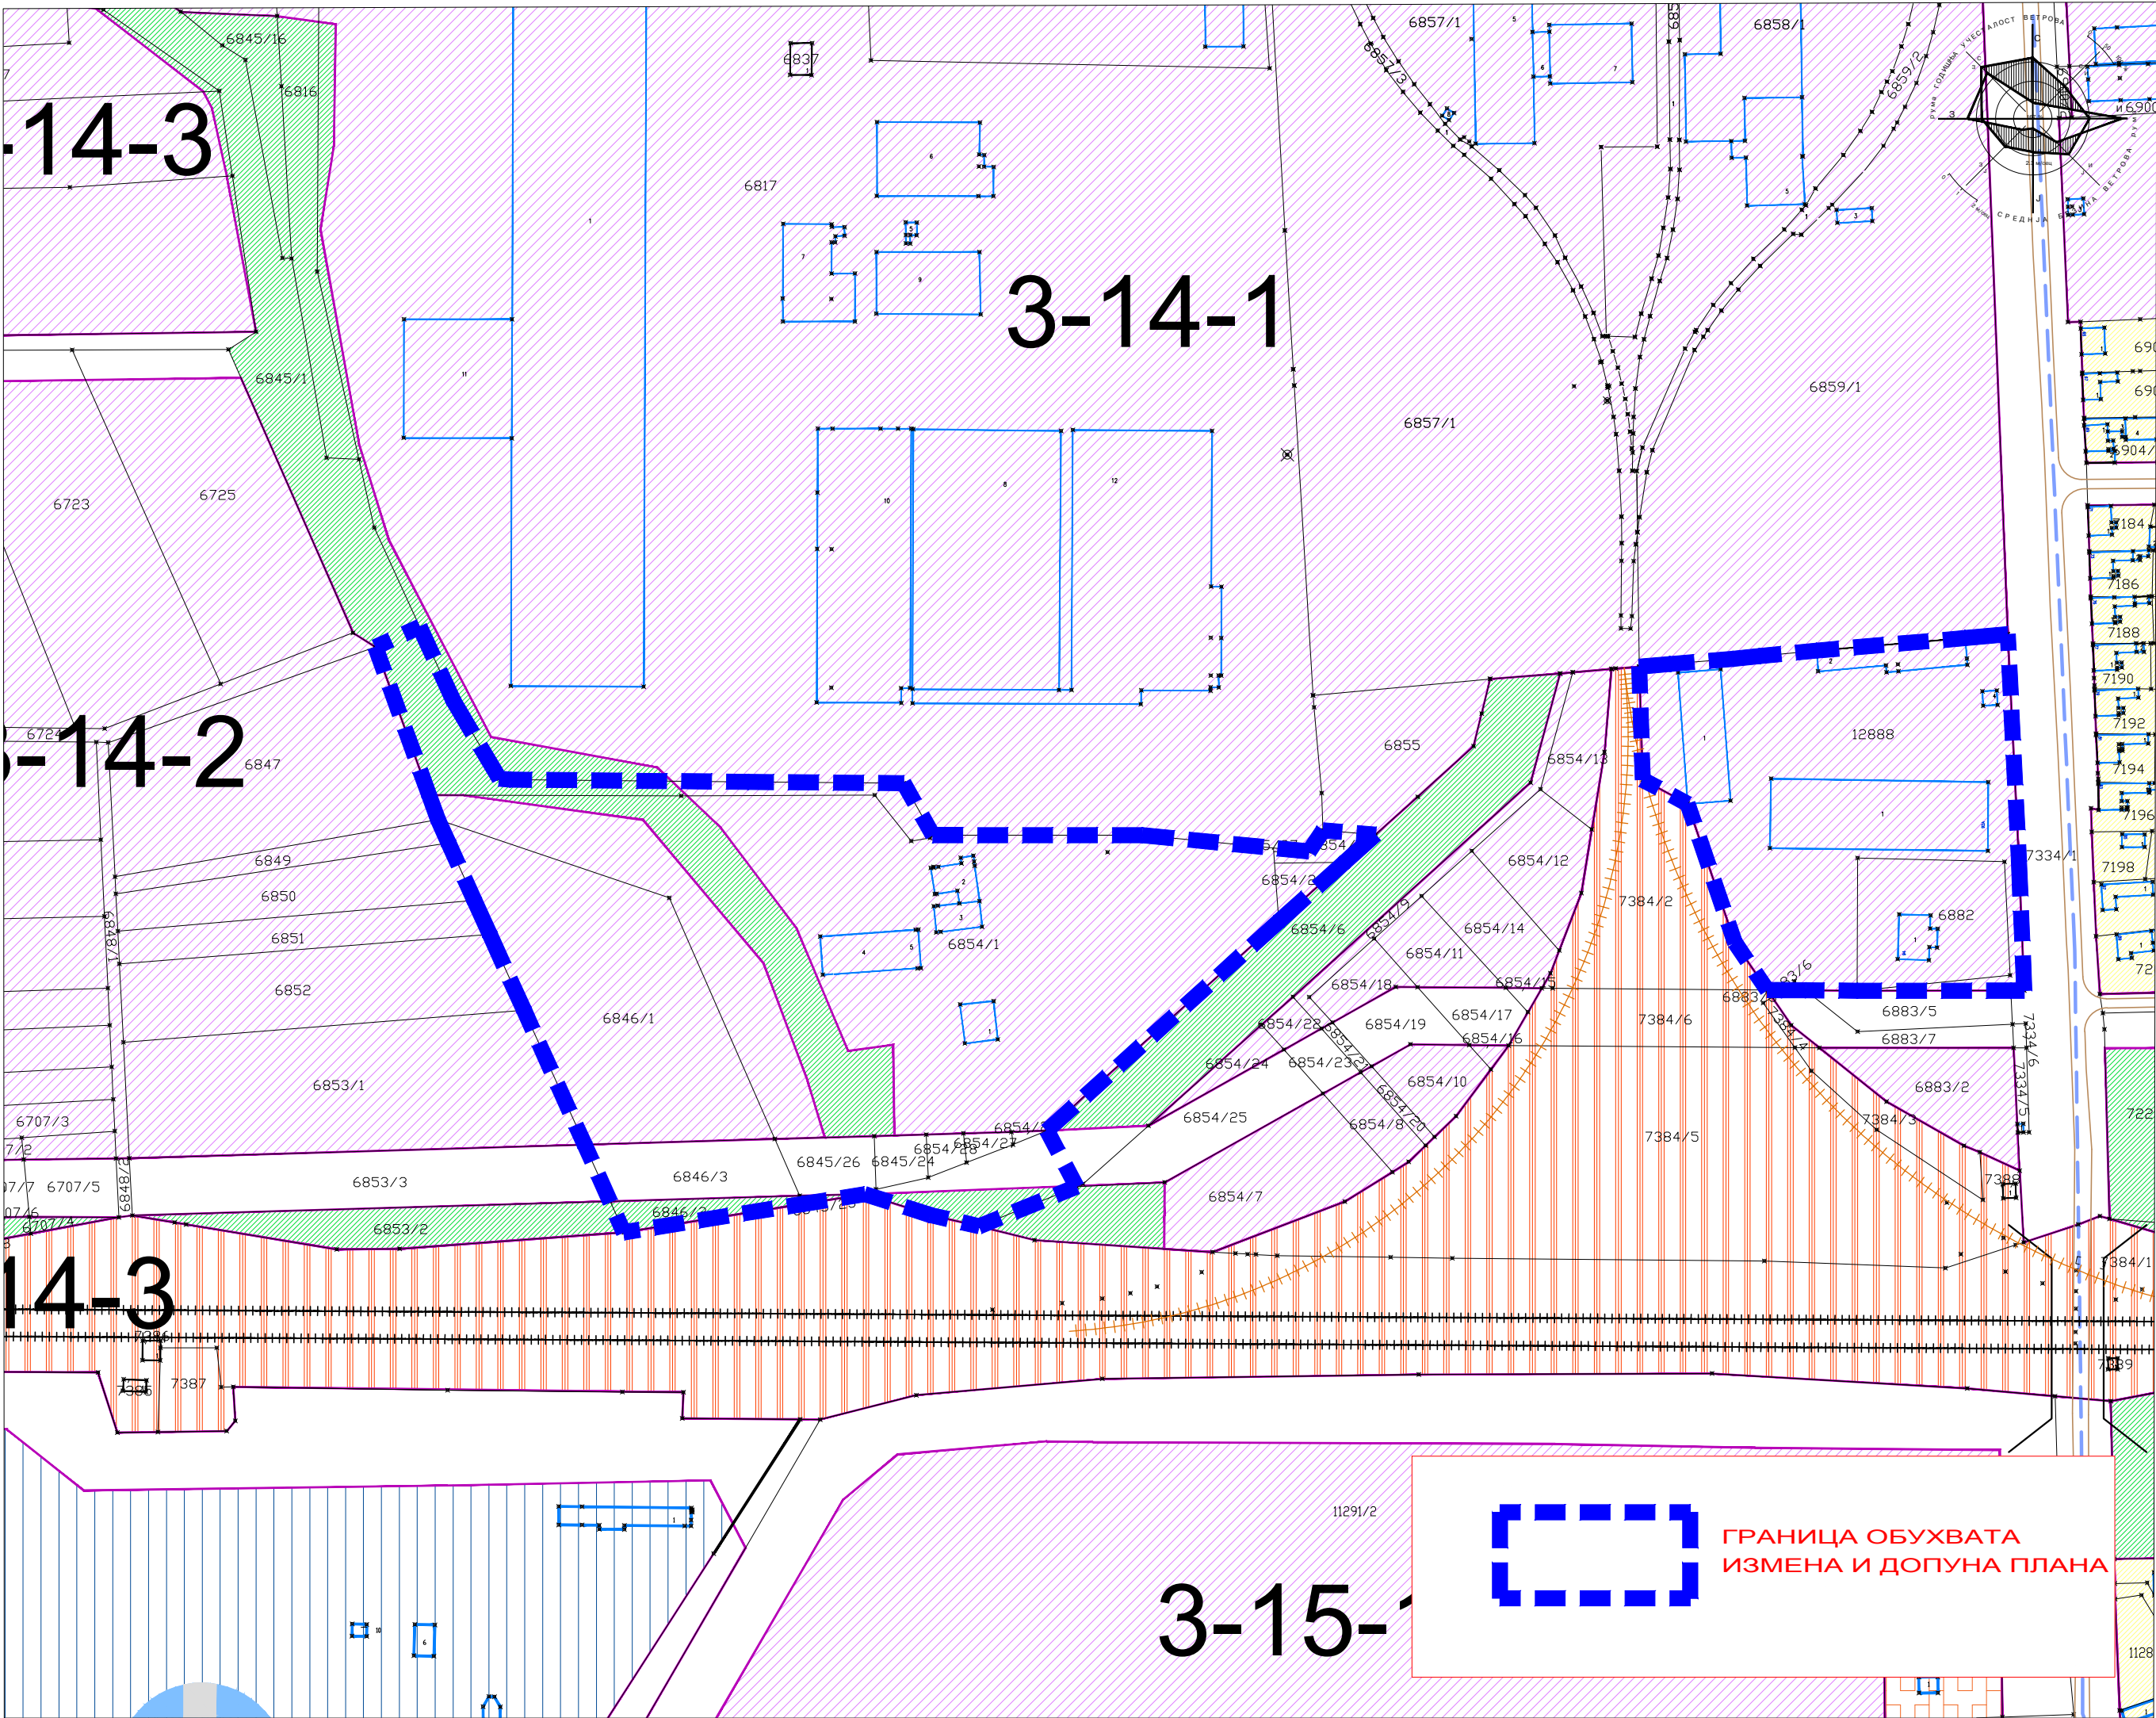



ЛЕГЕНДА

ГРАНИЦА ОБУХВАТА ИЗМЕНА И ДОПУНА ПЛАНА

T54

T55

ГРАНИЦА ГРАЂЕВИНСКОГ ПОДРУЧЈА

2-9-3

БРОЈ ПРОСТОРНЕ ЈЕДИНИЦЕ/БЛОКА

КАТАСТАРСКЕ ПАРЦЕЛЕ

НАМЕНА ПОВРШИНА

ГРАНИЦА ЦЕНТРАЛНЕ ЗОНЕ

ЦЕНТРАЛНИ САДРЖАЈИ

ЈАВНЕ СЛУЖБЕ

ВАСПИТАЊЕ И ОБРАЗОВАЊЕ

УПРАВА И АДМИНИСТРАЦИЈА

ОБЈЕКТИ КУЛТУРЕ

ЗДРАВСТВО

СОЦИЈАЛНА ЗАШТИТА

ЗОНЕ СТАНОВАЊА

ПОРОДИЧНО

ВИШЕПОРОДИЧНО

МЕШОВИТО

СОЦИЈАЛНО СТАНОВАЊЕ

РАДНЕ ЗОНЕ

РАДНЕ ЗОНЕ
(производни, складишни и пословни садржаји)

ПОСЛОВАЊЕ МАЊЕГ ОБИМА
(терцијарне делатности)

ЗОНЕ СПОРТА И РЕКРЕАЦИЈЕ И ЗЕЛЕНИЛО

ПАРК ШУМА БОРКОВАЦ

ПАРК ШУМА (спортско рекреативне површине)

СПОРТ И РЕКРЕАЦИЈА

СПОРТ, РЕКРЕАЦИЈА И ЗЕЛЕНИЛО
У ОКВИРУ ДРУГИХ НАМЕНА

ПАРКОВСКО ЗЕЛЕНИЛО

ЗАШТИТНО ЗЕЛЕНИЛО

ОСТАЛЕ ПОВРШИНЕ

ВЕРСКИ ОБЈЕКТИ

ЗОНА КУЋА ЗА ОДМОР

ЗОНА ТУРИСТИЧКИХ ОБЈЕКТА

ЗОНА МАЊИХ МОНТАЖНИХ ОБЈЕКТА
-пратећи садржаји уз плажу

КОМУНАЛНИ И ИНФРАСТРУКТУРНИ САДРЖАЈИ

ГРОбЉЕ

ВАШАРИШТЕ

РЕЗЕРВОАРИ ВОДЕ (ЈП ВОДОВОД)

УПОВ (УРЕЂАЈ ЗА ПРЕЧИШЋАВАЊЕ ОТПАДНИХ ВОДА)

ВАТРОГАСНА СЛУЖБА

ТРАВОСТАЈИЊЕ И РАЗВОДНА ПОСТРОЈЕЊА 110/20KV

ПЛИЈАЦА

КОМУНАЛНО ПРЕДУЗЕЋЕ (ЈП КОМУНАЛАЦ)

КОТЛАРНИЦА

ПРОСТОР ГЛАВНЕ МЕРНО РЕГУЛАЦИОНЕ СТАНИЦЕ

АКУМУЛАЦИЈА БОРКОВАЦ

КАНАЛИ - ПОТОЦИ

ПЛАЖА

ЗОНА ЗАШТИТЕ ДАЛЕКОВОДА

САОБРАЋАЈНЕ ПОВРШИНЕ

СЕВЕРНА ОБИЛАЗНИЦА

ДРЖАВНИ ПУТ 1.Б РЕДА

ДРЖАВНИ ПУТ 2.А РЕДА

ДРЖАВНИ ПУТ 2.Б РЕДА

ОПШТИНСКИ ПУТ

ГРАДСКЕ САОБРАЋАЈНИЦЕ

ДВОКОЛОСЕЧНА ЖЕЛЕЗНИЧКА ПРУГА

ЈЕДНОКОЛОСЕЧНА ЖЕЛЕЗНИЧКА ПРУГА

ИНДУСТРИЈСКИ КОЛОСЕК

ЖЕЛЕЗНИЧКА СТАНИЦА/ТЕРМИНАЛ

АУТОБУСКА СТАНИЦА

САОБРАЋАЈНИ ТЕРМИНАЛ

СТАНИЦА ЗА СНАБДЕВАЊЕ ГОРЧИВОМ

ТЕРЕТНИ ТЕРМИНАЛ

ЈАВНИ ПАРКИНГ

РЕЗЕРВОАРИ ВОДЕ

УПОВ - УРЕЂАЈ ЗА ПРЕЧИШЋАВАЊЕ ОТПАДНИХ ВОДА

ГРАНИЦА ОБУХВАТА ПППН Инфраструктурног коридора државног пута 1 реда бр. 21 Нови Сад - Рума-Шабач и државног пута 1 реда бр.19 Шабач - Пожева

ГРАНИЦА ЕКСПЛОИТАЦИЈЕ ДРЖАВНОГ ПУТА 1 РЕДА БР.21

ГРАНИЦА РАДНЕ ЗОНЕ У АТАРУ

ГРАНИЦА СТАНОВАЊА У АТАРУ

ОПШТИНА РУМА

ПЛАН ГЕНЕРАЛНЕ РЕГУЛАЦИЈЕ РУМЕ

- ИЗМЕНЕ И ДОПУНЕ -

ПОДЕЛА НА КАРАКТЕРИСТИЧНЕ ЦЕЛИНЕ И ЗОНЕ СА ПРЕТЕЖНОМ ПЛАНИРАНОМ НАМЕНОМ ПОВРШИНА

ЛИСТ

Р 1: 5.000

израђивач:

ЈАВНО ПРЕДУЗЕЋЕ УРБАНИЗАМ И ИЗГРАДБА РУМА

Ј.Б.С.ОБЛАСТ ЗА ДРЖ. ПУТ

11000 Београд

Ј.Б.С.ОБЛАСТ ЗА ДРЖ. ПУТ

11000 Београд

11000 Београд

ОДГОВОРНИ УРБАНИСТА:

Беољана Милутиновић, дипл.инж.арх.

Рума 2024.