


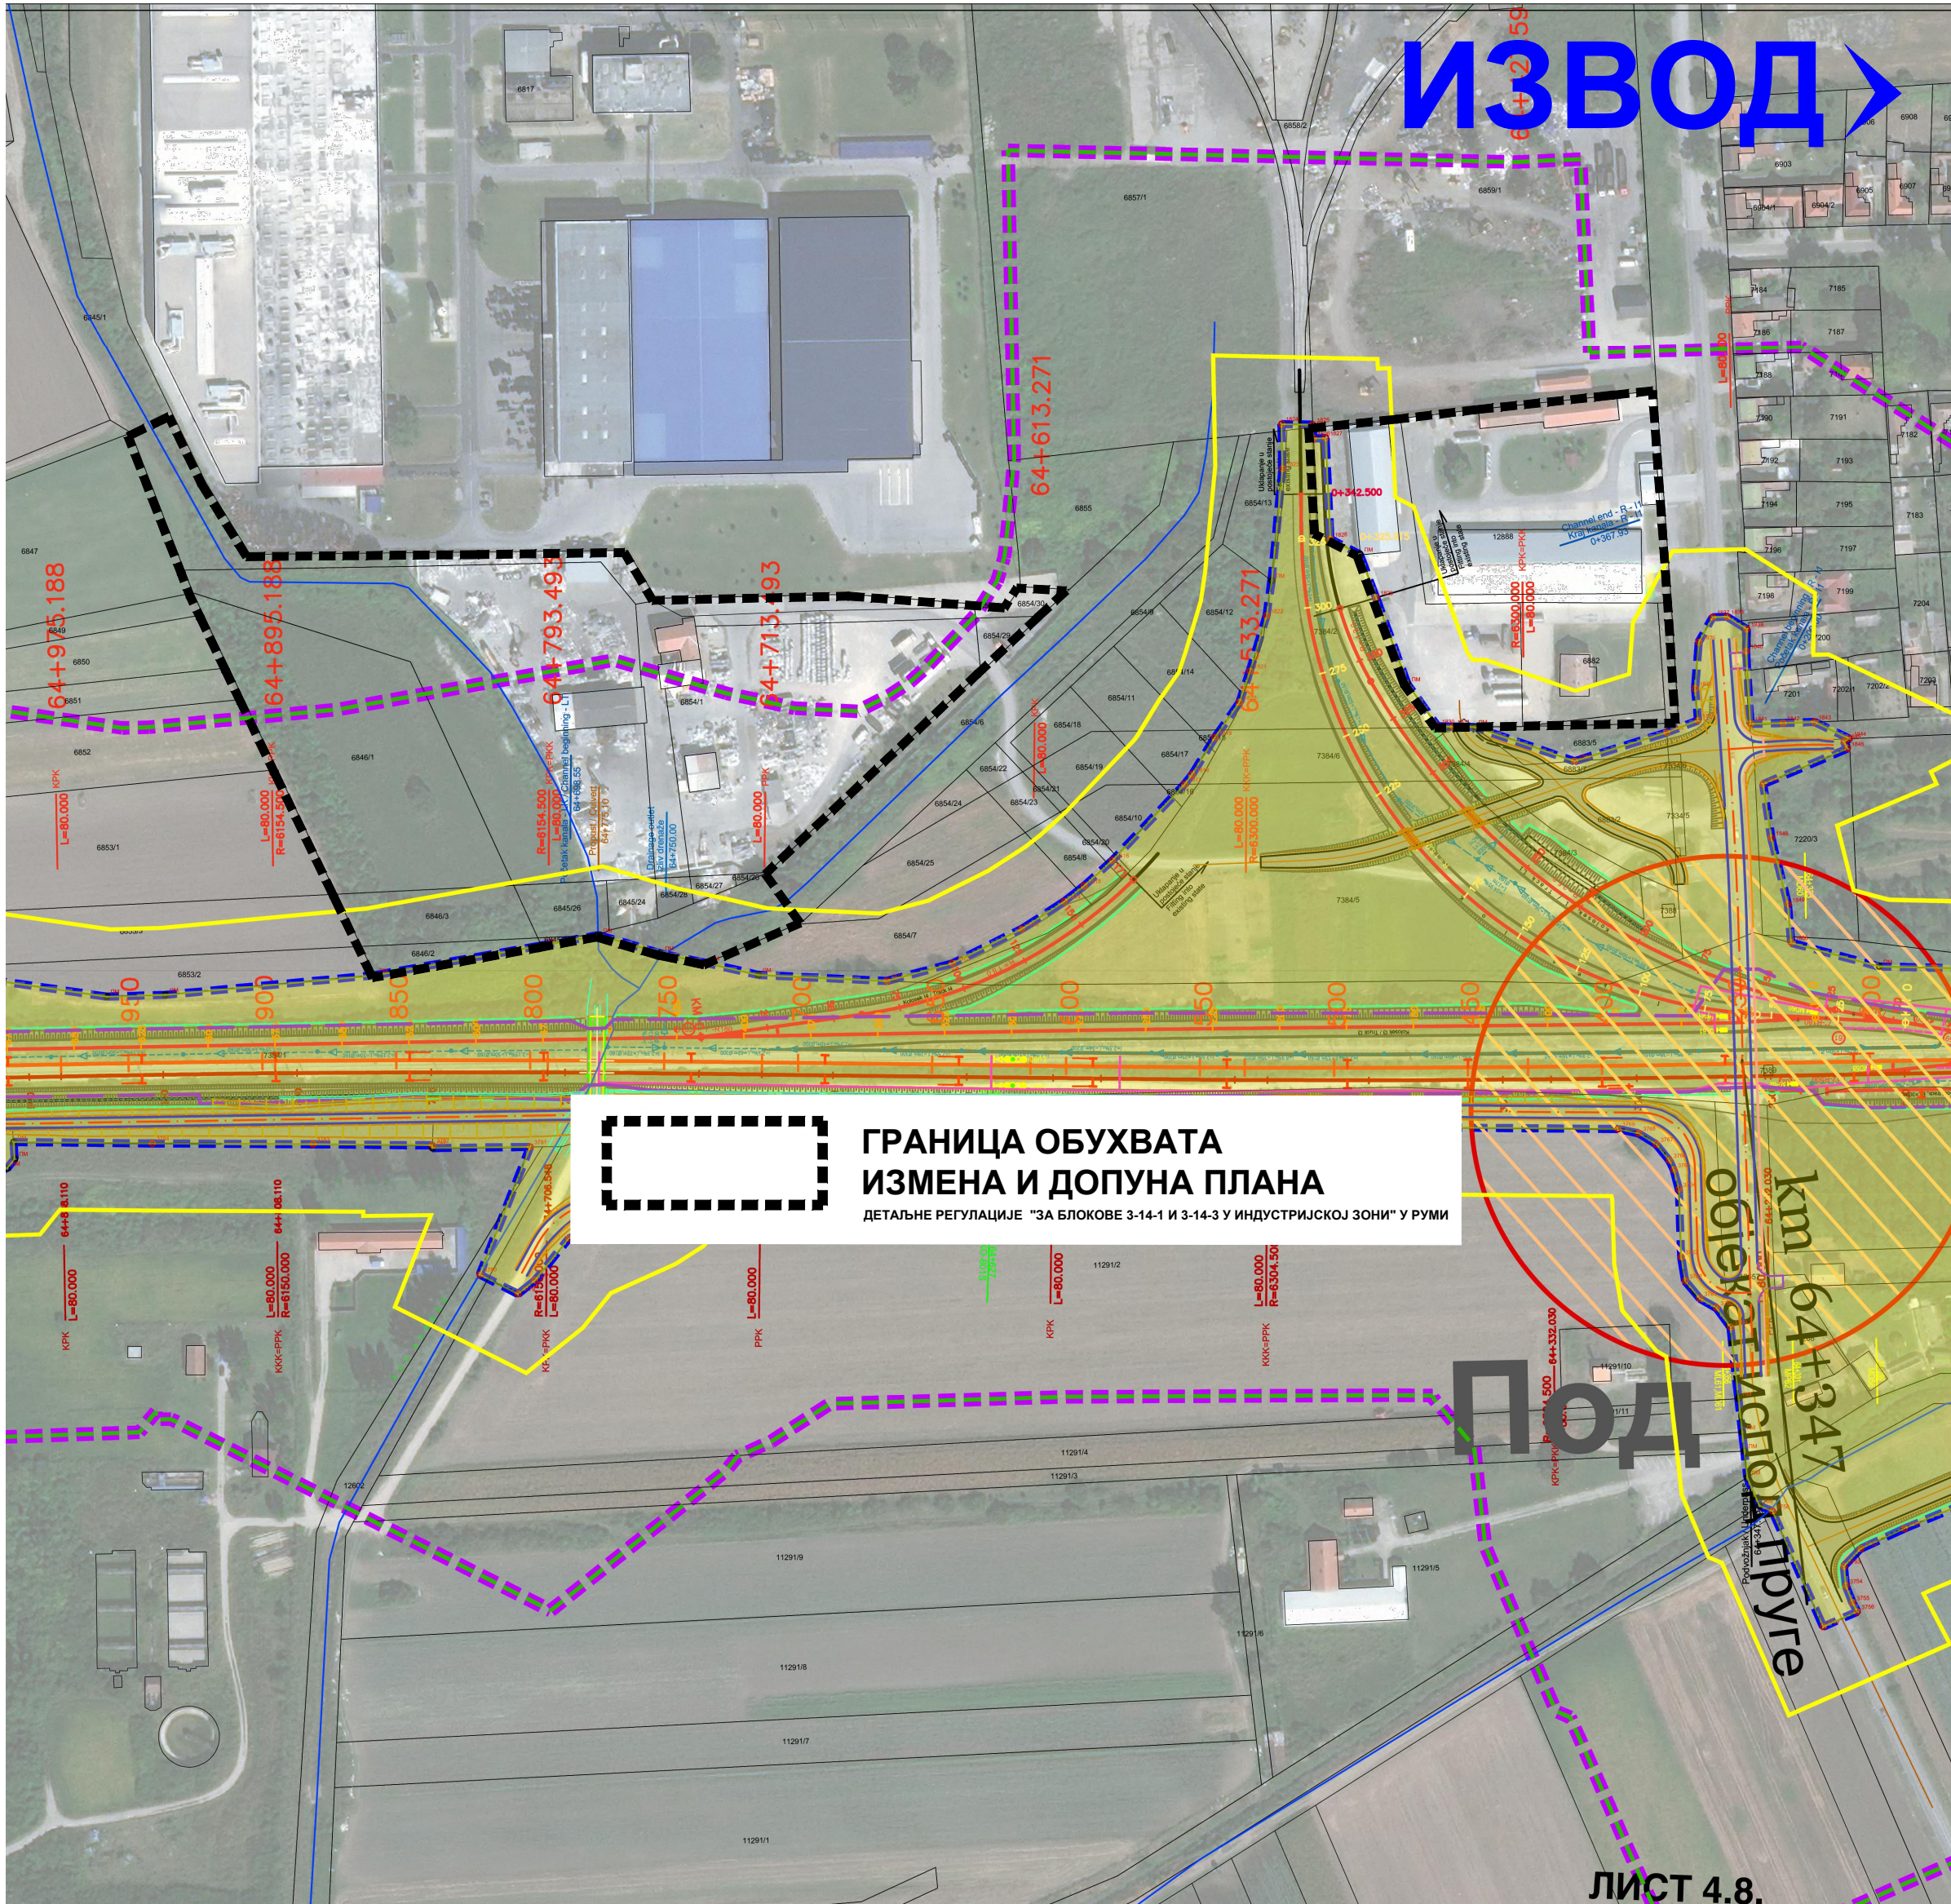

ЛЕГЕНДА ЗА ЛИСТОВЕ 4.1-4.24 :

- ГРАНИЦА ОБУХВАТА ПРОСТОРНОГ ПЛАНА
- ГРАНИЦА ОПШТИНЕ / ГРАДА
- ГРАНИЦА КАТАСТАРСКЕ ОПШТИНЕ
- ГРАНИЦА ОБУХВАТА ПОСЕБНЕ НАМЕНЕ

ПОДРУЧЈЕ ПОСЕБНЕ НАМЕНЕ

- ЖЕЛЕЗНИЧКА ПРУГА - ПЛАНИРАНА
- СТАЦИОНАЖА ПРУГЕ
- СЕРВИСНА САОБРАЋАЈНИЦА
- РЕГУЛАЦИОНА ЛИНИЈА - ГРАНИЦА ДЕТАЉНЕ РАЗРАДЕ

- ЗАШТИТНИ ПРУЖНИ ПОЈАС - 100 m
- ИНФРАСТРУКТУРНИ ПОЈАС - 25 m
- ПОЈАС РЕГУЛАЦИЈЕ - ПОВРШИНА ЈАВНЕ НАМЕНЕ
- АУТОПУТ
- КАНАЛ
- НОВООДРЕЂЕНЕ МЕЋНЕ ТАЧКЕ
- ПОСТОЈЕЋЕ МЕЋНЕ ТАЧКЕ

САОБРАЋАЈНА ИНФРАСТРУКТУРА

- ДП I РЕДА
- ДП II РЕДА
- ОПШТИНСКИ ПУТ
- МОСТ ПЛАНИРАНИ
- ЖЕЛЕЗНИЧКА ПРУГА
- МЕЂУНАРОДНИ ЦИКЛО КОРИДОР
- НАЦИОНАЛНИ ЦИКЛО КОРИДОР
- ЛОКАЛНИ ЦИКЛО КОРИДОР
- ДЕНИВЕЛИСАНО УКРШТАЊЕ
Надвожњак (Над) - Подвожњак (Под)
- Галерија (Гал)
- ДЕНИВЕЛИСАНО УКРШТАЊЕ
- Еколошки мост
- ЖЕЛЕЗНИЧКА СТАНИЦА
- МИМОИПАЗНИЦА



ПРОСТОРНИ ПЛАН ПОДРУЧЈА ПОСЕБНЕ
НАМЕНЕ ИНФРАСТРУКТУРНОГ КОРИДОРА
ЖЕЛЕЗНИЧКЕ ПРУГЕ БЕОГРАД - ШИД
ДЕОНИЦЕ СТАРА ПАЗОВА - ГОЛУБИНЦИ -
ШИД И ЖЕЛЕЗНИЧКЕ ПРУГЕ
ИНЂИЈА - ГОЛУБИНЦИ

Реферална карта број 4.
ДЕТАЉНА РАЗРАДА ПРОСТОРНОГ ПЛАНА
РЕГУЛАЦИОНО НИВЕЛАЦИОНИ ПЛАН
СА АНАЛИТИЧКИМ ЕЛЕМЕНТИМА
Р-1:2500

Председник скупштине АП Војводине

БАЛИНТ ЈУХАС
JUHÁSZ BÁLINT

Покрајински секретар

НЕМАЊА ЕРЦЕГ

ЛИСТ 4.1.-4.24.

ЈП ЗАВОД ЗА УРБАНИЗАМ ВОЈВОДИНЕ
PE URBAN AND SPATIAL PLANNING INSTITUTE OF VOJVODINA

директор
ПРЕДРАГ КНЕЖЕВИЋ, дипломирани правник
Одговорни планери
мр ДРАГАНА ДУНЧИЋ, дипл. прост. планер
ЗОРАН КОРДИЋ, дипл. инж. саоб.

Нови Сад, 2025. године