


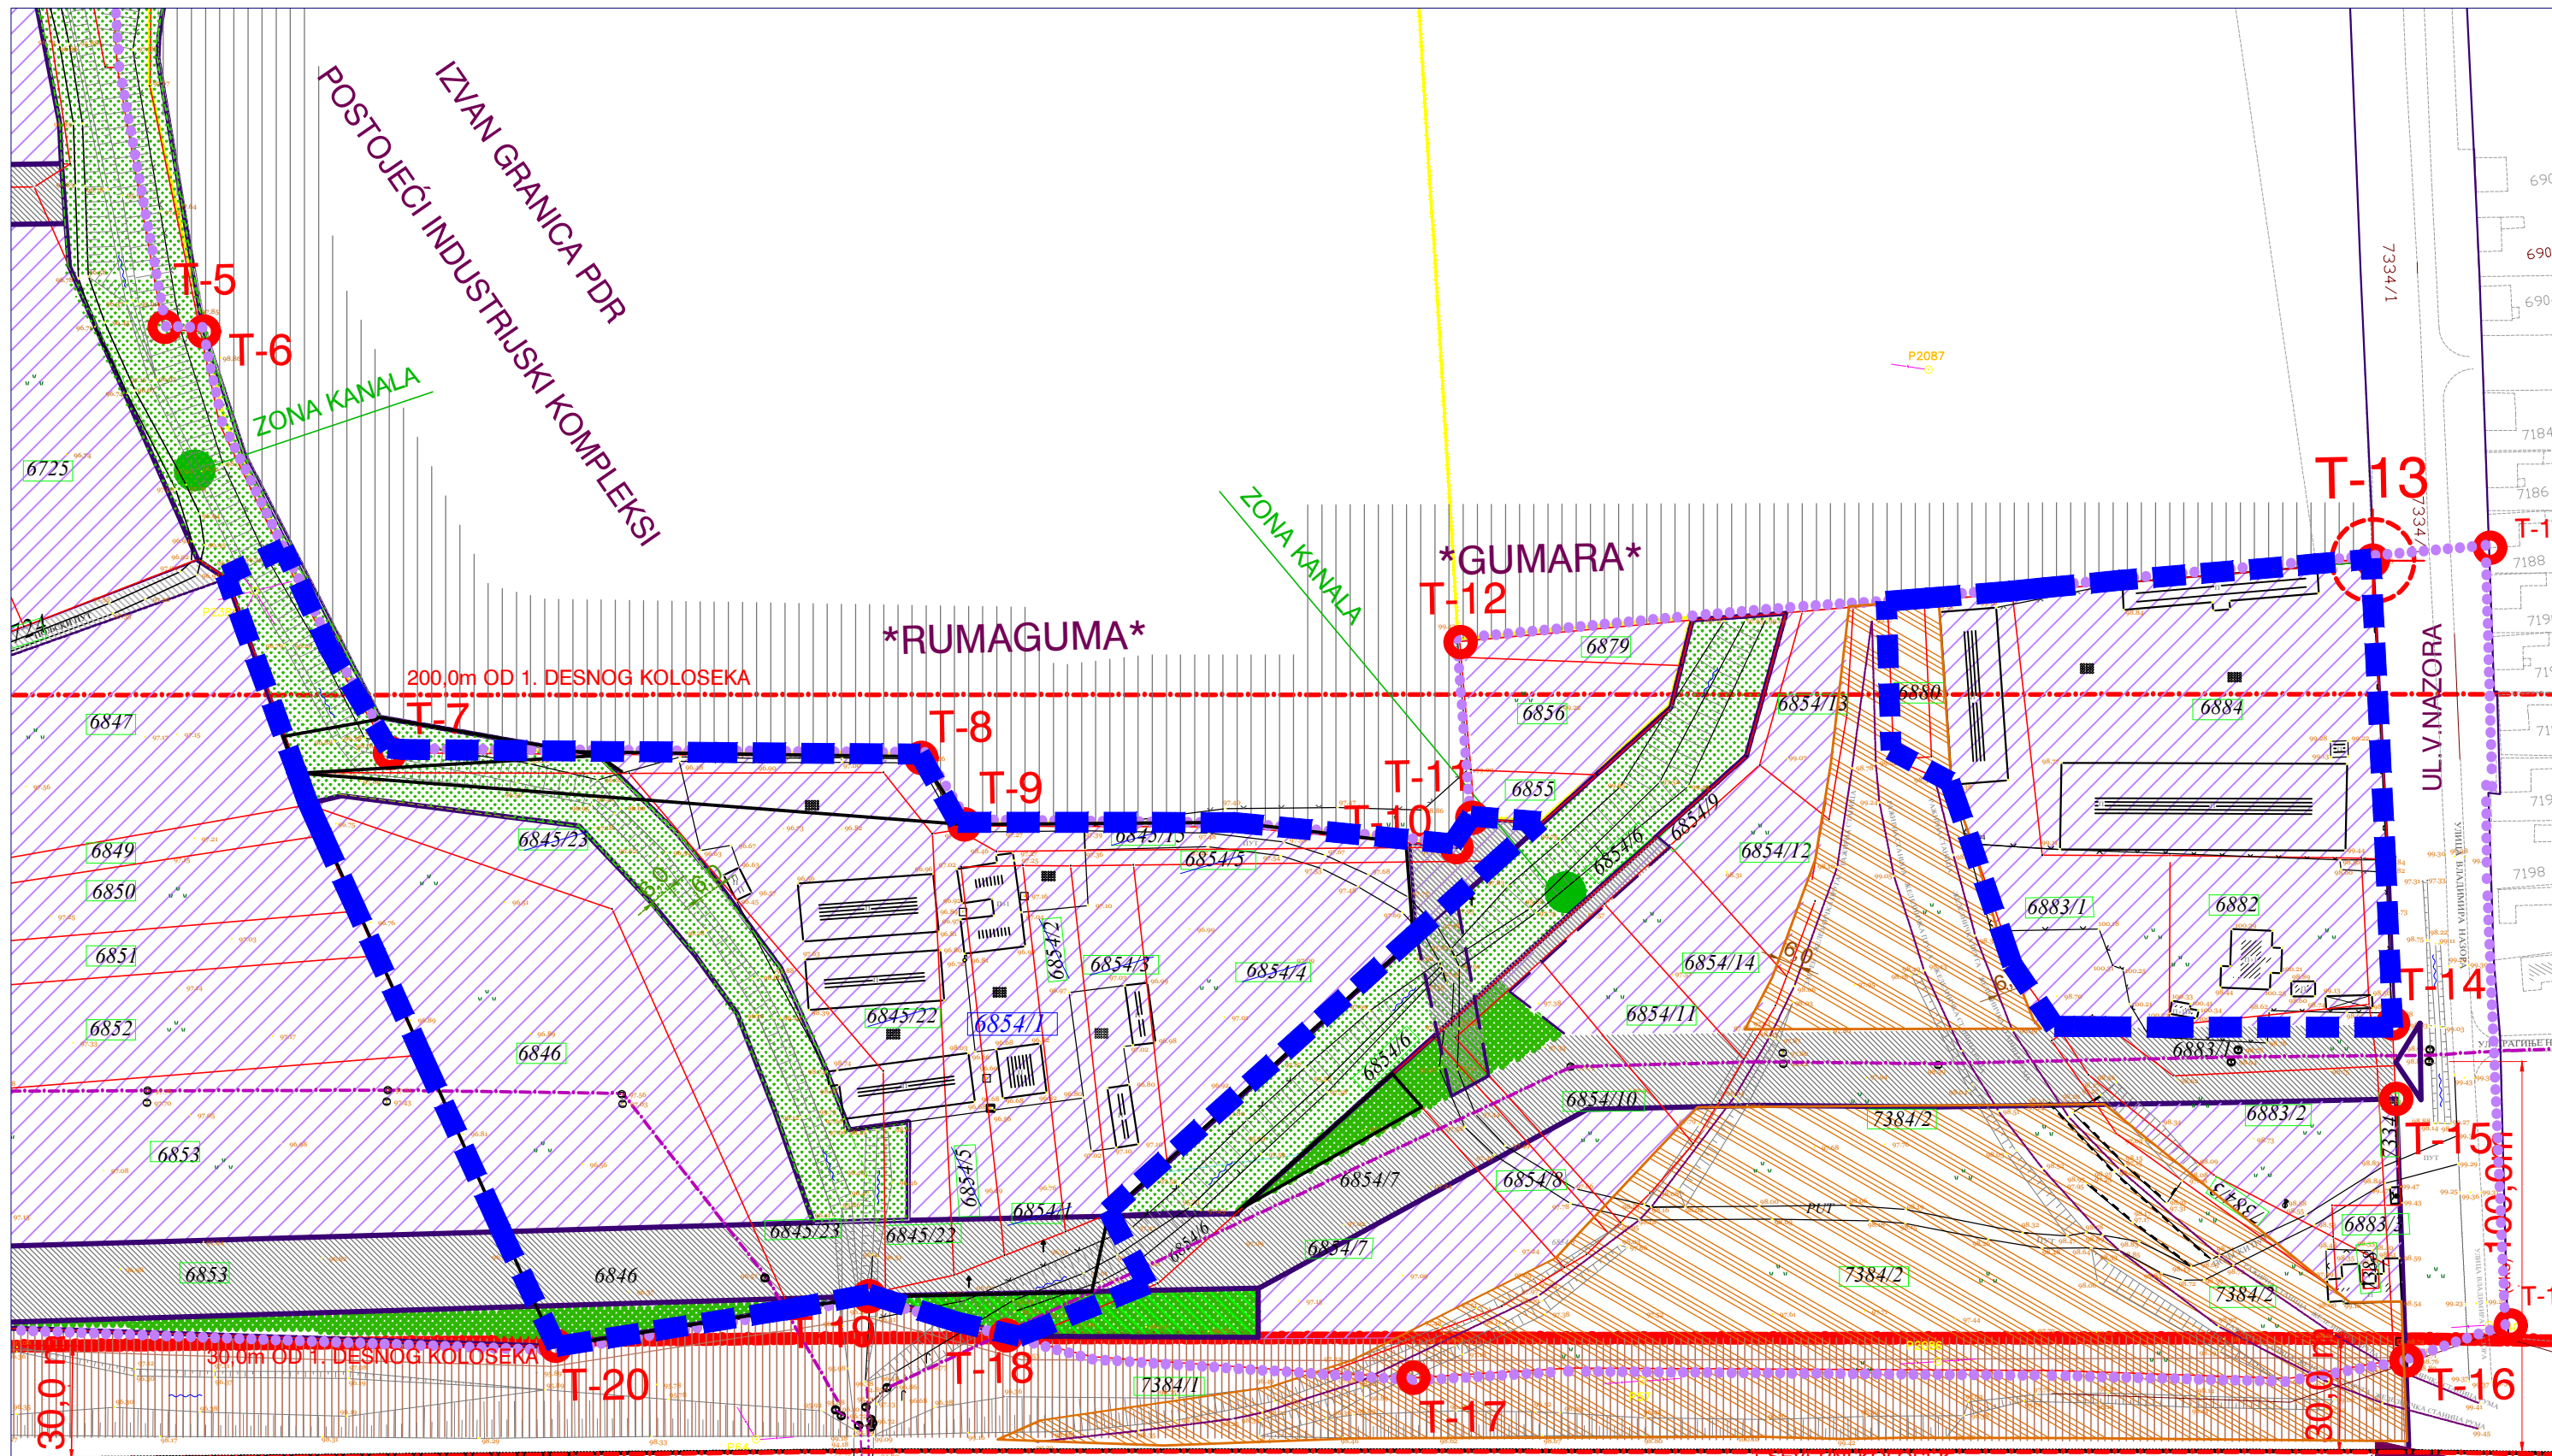

LEZNIČKA PRUGA BEOGRAD - ZAGREB

- OZNAKE:
- GRANICA OBUHVATA PLANA
 - POSTOJEĆA PARCELACIJA
 - POSTOJEĆI OTVORENI KANAL
 - POSTOJEĆI ARHITEKTONSKI OBJEKTI
 - POSTOJEĆE OGRADE
 - POSTOJEĆI KOLEKTORI F.K.
 - LINIJU ZAŠTITE (UDALJENOSTI) OD ŽELEZNIČKE PRUGE BEOGRAD-ZAGREB

- NAMENA POVRŠINA:
- RADNE (INDUSTRIJSKE) POVRŠINE SA REGULACIONIM LINIJAMA R.L. - LINIJE RAZDVAJANJA *JAVNOG* I *OSTALOG* GRAĐEVINSKOG ZEMLJIŠTA
 - ZONA INDUSTRIJSKOG ŽELEZNIČKOG KOLOSEKA
 - ZONA INDUSTRIJSKOG ŽELEZNIČKOG KOLOSEKA
 - ZONA ZAŠTITE ŽELEZ. PRUGE BEOGRAD-ZAGREB ZONA BEZ GRADNJE ARHITEKT. OBJEKATA
 - ZONA POSTOJEĆIH OTVORENIH AT. KANALA
 - ZAŠTITNO ZELENILLO
 - POVRŠINE NOVIH ULIČNIH GABARITA (*JAVNO* GRAĐEVINSKO ZEMLJIŠTE)

SO RUMA 2007.godina

PLAN DETALJNE REGULACIJE
ZA
BLOKOVE BR. 3-14-1 I 3-14-3
(U INDUSRTIJSKOJ ZONI) U RUMI

INVESTITOR : JP ZA GRAĐEVINSKO ZEMLJIŠTE I PUTEVE RUMA

IZRAĐIVAČ : JUP *PLAN* OPŠTINA RUMA I PEČINCI
NOSILAC IZRADE : M.Nikolić-Mirković,dia.odgovorni urbanista

NAZIV LISTA:
PROSTORNA ORGANIZACIJA - KONCEPCIJA
NAMENA POVRŠINA

BR.LIISTA 2/1