

Наш знак / Our ref. : 20.9.1 од 7.2.2025.г.
Ваш знак / Your ref. : 120-5/25
Дана: 3.2.2025. г.
Телефони / Phones : 473 - 450
Телефакс / Fax : 471 - 484
Email: office@gasruma.rs

ЈАВНО ПРЕДУЗЕЋЕ УРБАНИЗАМ
И ИЗГРАДЊА
Број 10.02/2025 год.

Јавно предузеће урбанизам и изградња
Рума
Ул.27.октобра 7а
Рума

На основу Вашег захтева а у складу са Законом о планирању и изградњи ("Сл. гласник РС", бр. 72/2009, 81/2009 - испр., 64/2010 - одлука УС, 24/2011, 121/2012, 42/2013 - одлука УС, 50/2013 - одлука УС, 98/2013 - одлука УС, 132/2014, 145/2014, 83/2018, 31/2019, 37/2019 - др. закон, 9/2020 и 52/2021) у систему обједињене процедуре, издаје се

САГЛАСНОСТ СА ТЕХНИЧКИМ УСЛОВИМА

зс потребе израде Измене и допуна плана детаљне регулације "за блокове 3-14-1 и 3-14-3 у Индустријској зони" у Руми на парцелама поменутих у допису како следи:

- ЈП Гас-Рума има своје инсталације на к.п. 6854/6, 6854/27 к.о. Рума и то изграђен и геодетски снимљен разводни гасовод 6bar<MOP<12bar к.п. 6854/6 и гасни прикључак од места прикључења на разводни гасовод до прикључног шахта на к.п. 6854/27 намењен за предузеће Мелтал доо. На к.п. 6854/6 к.о. Рума разводни гасовод се води испод пруге уз сам канал Кудош и прелази са једне стране на другу страну канала (оријентационо у појасу прелаза у скици у прилогу- у предмету није достављен геодетски снимак ове деонице). Даље се гасовод наставља у истој парцели онако како је представљено у листу 1 Копије катастарског плана водова. У Копији КПВ није представљен такође **крпак прикључног вода** за правно лице "Мелтал" који се завршава са **прикључним шахтом на к.п. 6854/27** који ће се због будуће саовраћајнице морати изместити положајно- висински и/или водоравно. Такође, постоји гасни прикључак са полиетиленске гасне мреже 1bar<MOP<4bar у ул.В:назора на к.п.12888 к.о. Рума намењен за предузећеТргоцентар 94 доо.

- Код планирања, пројектовања и извођења објекта за техничке услове укрштања и паралелног вођења важе технички услови из ПРАВИЛНИКА О УСЛОВИМА ЗА НЕСМЕТАНУ И БЕЗБЕДНУ ДИСТРИБУЦИЈУ ПРИРОДНОГ ГАСА ГАСОВОДИМА ПРИТИСКА ДО 16 BAR (Правилник је објављен у "Службеном гласнику РС ", бр. 86/2015 од 14.10.2015.године, а ступио је на снагу 22.10.2015.г. важе сви релевантни услови, нарочито чланови 26.-31. а такође наводимо:

- Минимална дозвољена растојања спољне ивице подземних челичних гасовода 10 bar <MOP≤ 16 bar и челичних и ПЕ гасовода 4 bar < MOP ≤ 10 bar са другим гасоводима , инфраструктурним су:

	Минимално дозвољено растојање (m)	
	Укрштање	Паралелно вођење
Гасоводи међусобно	0,20	0,60
Од гасовода до водовода и канализације	0,20	0,40
Од гасовода до шахтова и канала	0,20	0,30
Од гасовода до нисконапонских и високонапонских ел.каблова	0,30	0,60
Од гасовода до телекомуникационих каблова	0,30	0,50

- Приликом извођења радова обратити се ЈП "Гас-Рума" најмање 3 дана пре почетка радова ради прецизног одређивања трасе гасовода и критичних места укрштања и паралелног вођења са гасоводом. Када се ради у близини гасовода обавезно је присуство нашег надзорног органа који потврђује коначно изведено стање

- На свим местима укрштања и блиског паралелног вођења објекта са гасоводом копање се мора изводити ручно са највећом пажњом како не би дошло до оштећења гасовода. У случају оштећења гасне мреже и припадајуће хоризонталне сигнализације, као и измештања постојећег гасовода трошкови падају на терет Инвеститора тј. Извођача радова.

обрадио

Горан Дражић, дипл. маш. инж.

доставити: наслову,архиви

вд директор
Зоран Неговановић, дипл.инж.ел.



6854/6 ruma



6854/24



68



6854/6

6854/26

6854/27

6854/28

6815/24

6845/26

6845/25

6854/7

C. GINŠOVOD

7384/1

KATASTAR


OSNOVNE
KARTE



Локација: саобраћајница у индустријској зони у Руми

РЕПУБЛИКА СРБИЈА
ОПШТИНА РУМА

Лист 1

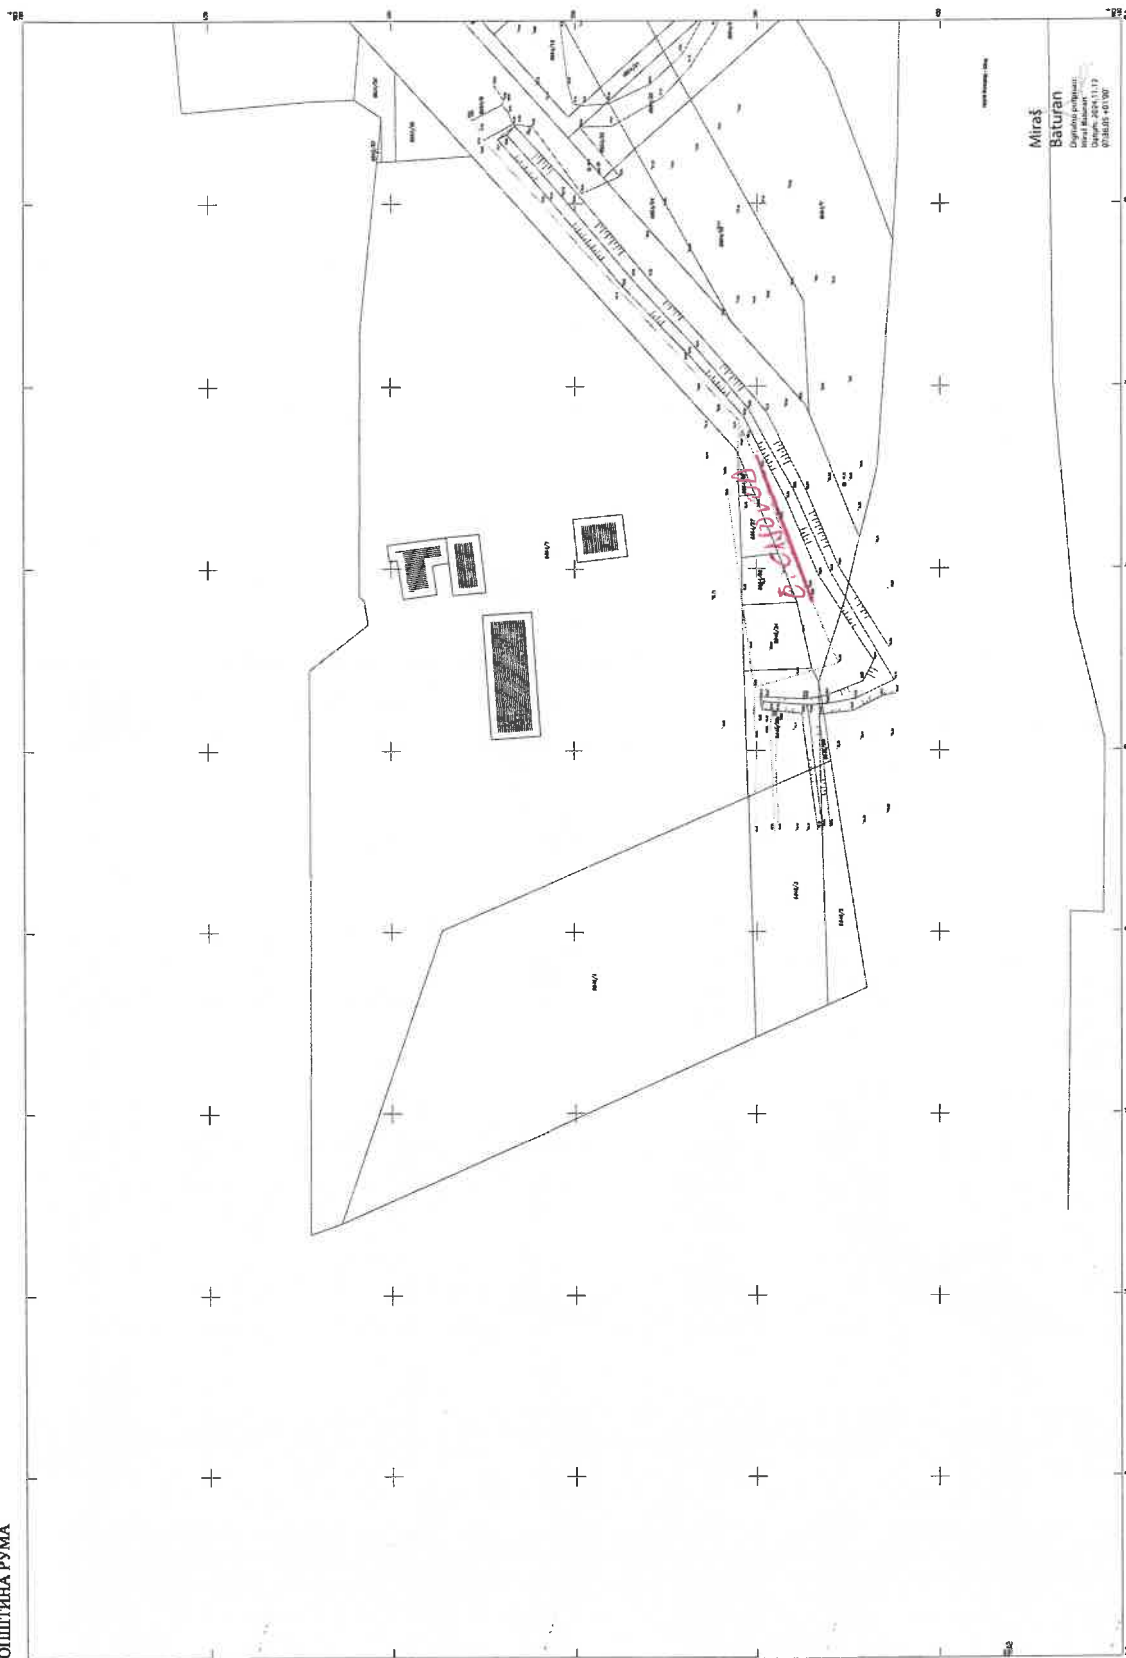

КАТАСТАРСКЕ ОПШТИНЕ И ВЕЗЕ ЛИСТОВА
ОПШТИНА Рума
К.о. Рума

Оверзая:

Датум: 08.11.2024.

Лист - 1

РАЗМЕР 1:500

Получатель	№	Штук	Классификатор	Третье чтение	Даты
Женщина отряда	☐				
Полковник отряда на з/у	☐				
Мать	☐				
Уч. отряда	☐				

Катастрофо - топографски план изработен:
"Геопланомфа" Д.О.О.,
Петра Драшчица 46, Нови Сад
Освртам:


**Miraş
Baturan**
Digitalno potpisano
Inicijal: Baturan
Datum: 2024.11.13
07:38:05 +0100

КАТАСТАРСКО - ТОПОГРАФСКИ ПЛАН

Локација: саобраћајница у индустријској зони у Руми

РЕПУБЛИКА СРБИЈА
ОПШТИНА РУМА

Лист 2

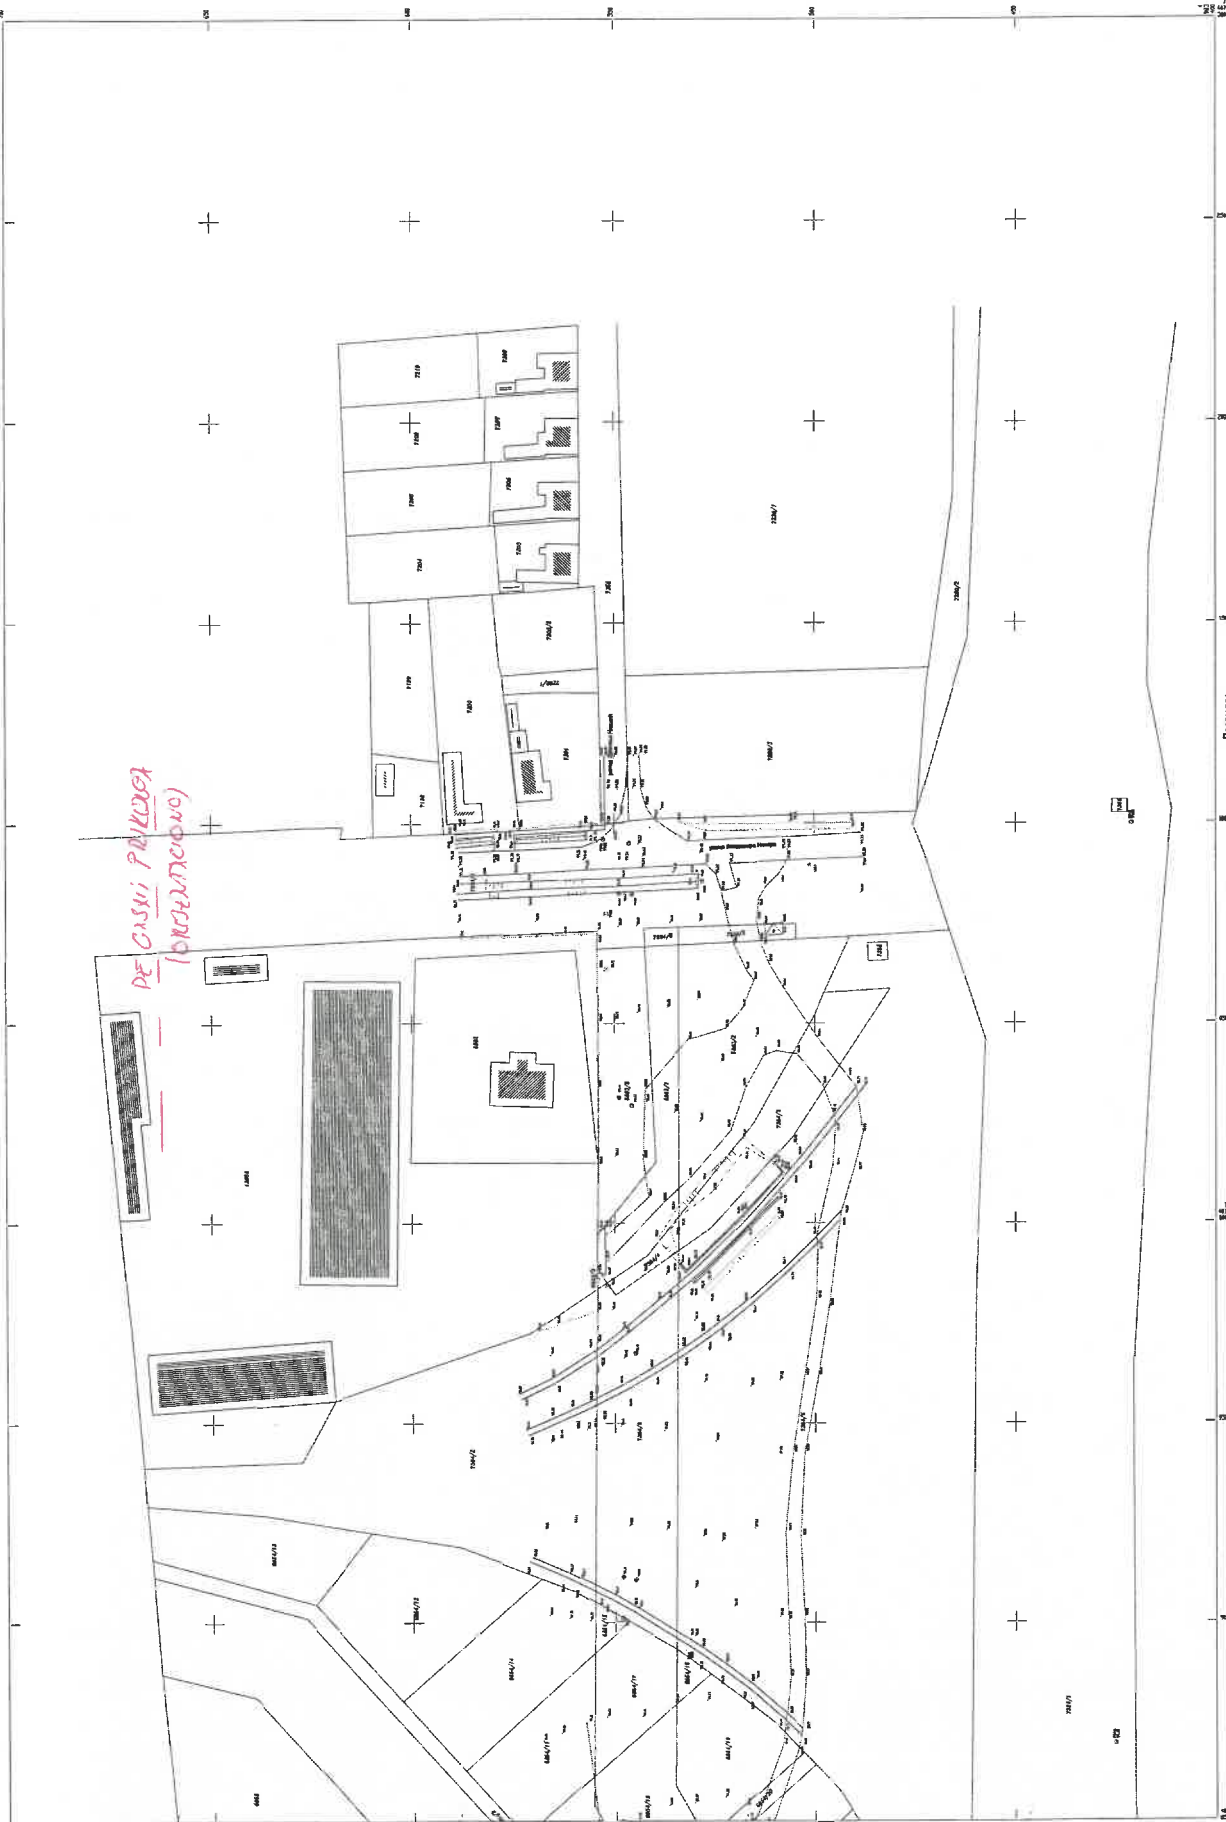

Оверала:

Датум: 08.11.2024.

Лист - 2

КАТАСТАРСКЕ ОПШТИНЕ И БЕЗЕ ЛИСТОВА

ОПШТИНА РУМА

К.О. РУМА

РАЗМЕРА 1:500

Легенда:

Жива ограда
Градња ограда на земљу
Међа
ПТ-опреда

Штаб
Куратор
Трибог ограда
Друга

Катастарско - топографски план израдио:

"Геоинформација" д.о.о.

Петра Драгичевић 46, Нови Сад

Оверала:

