


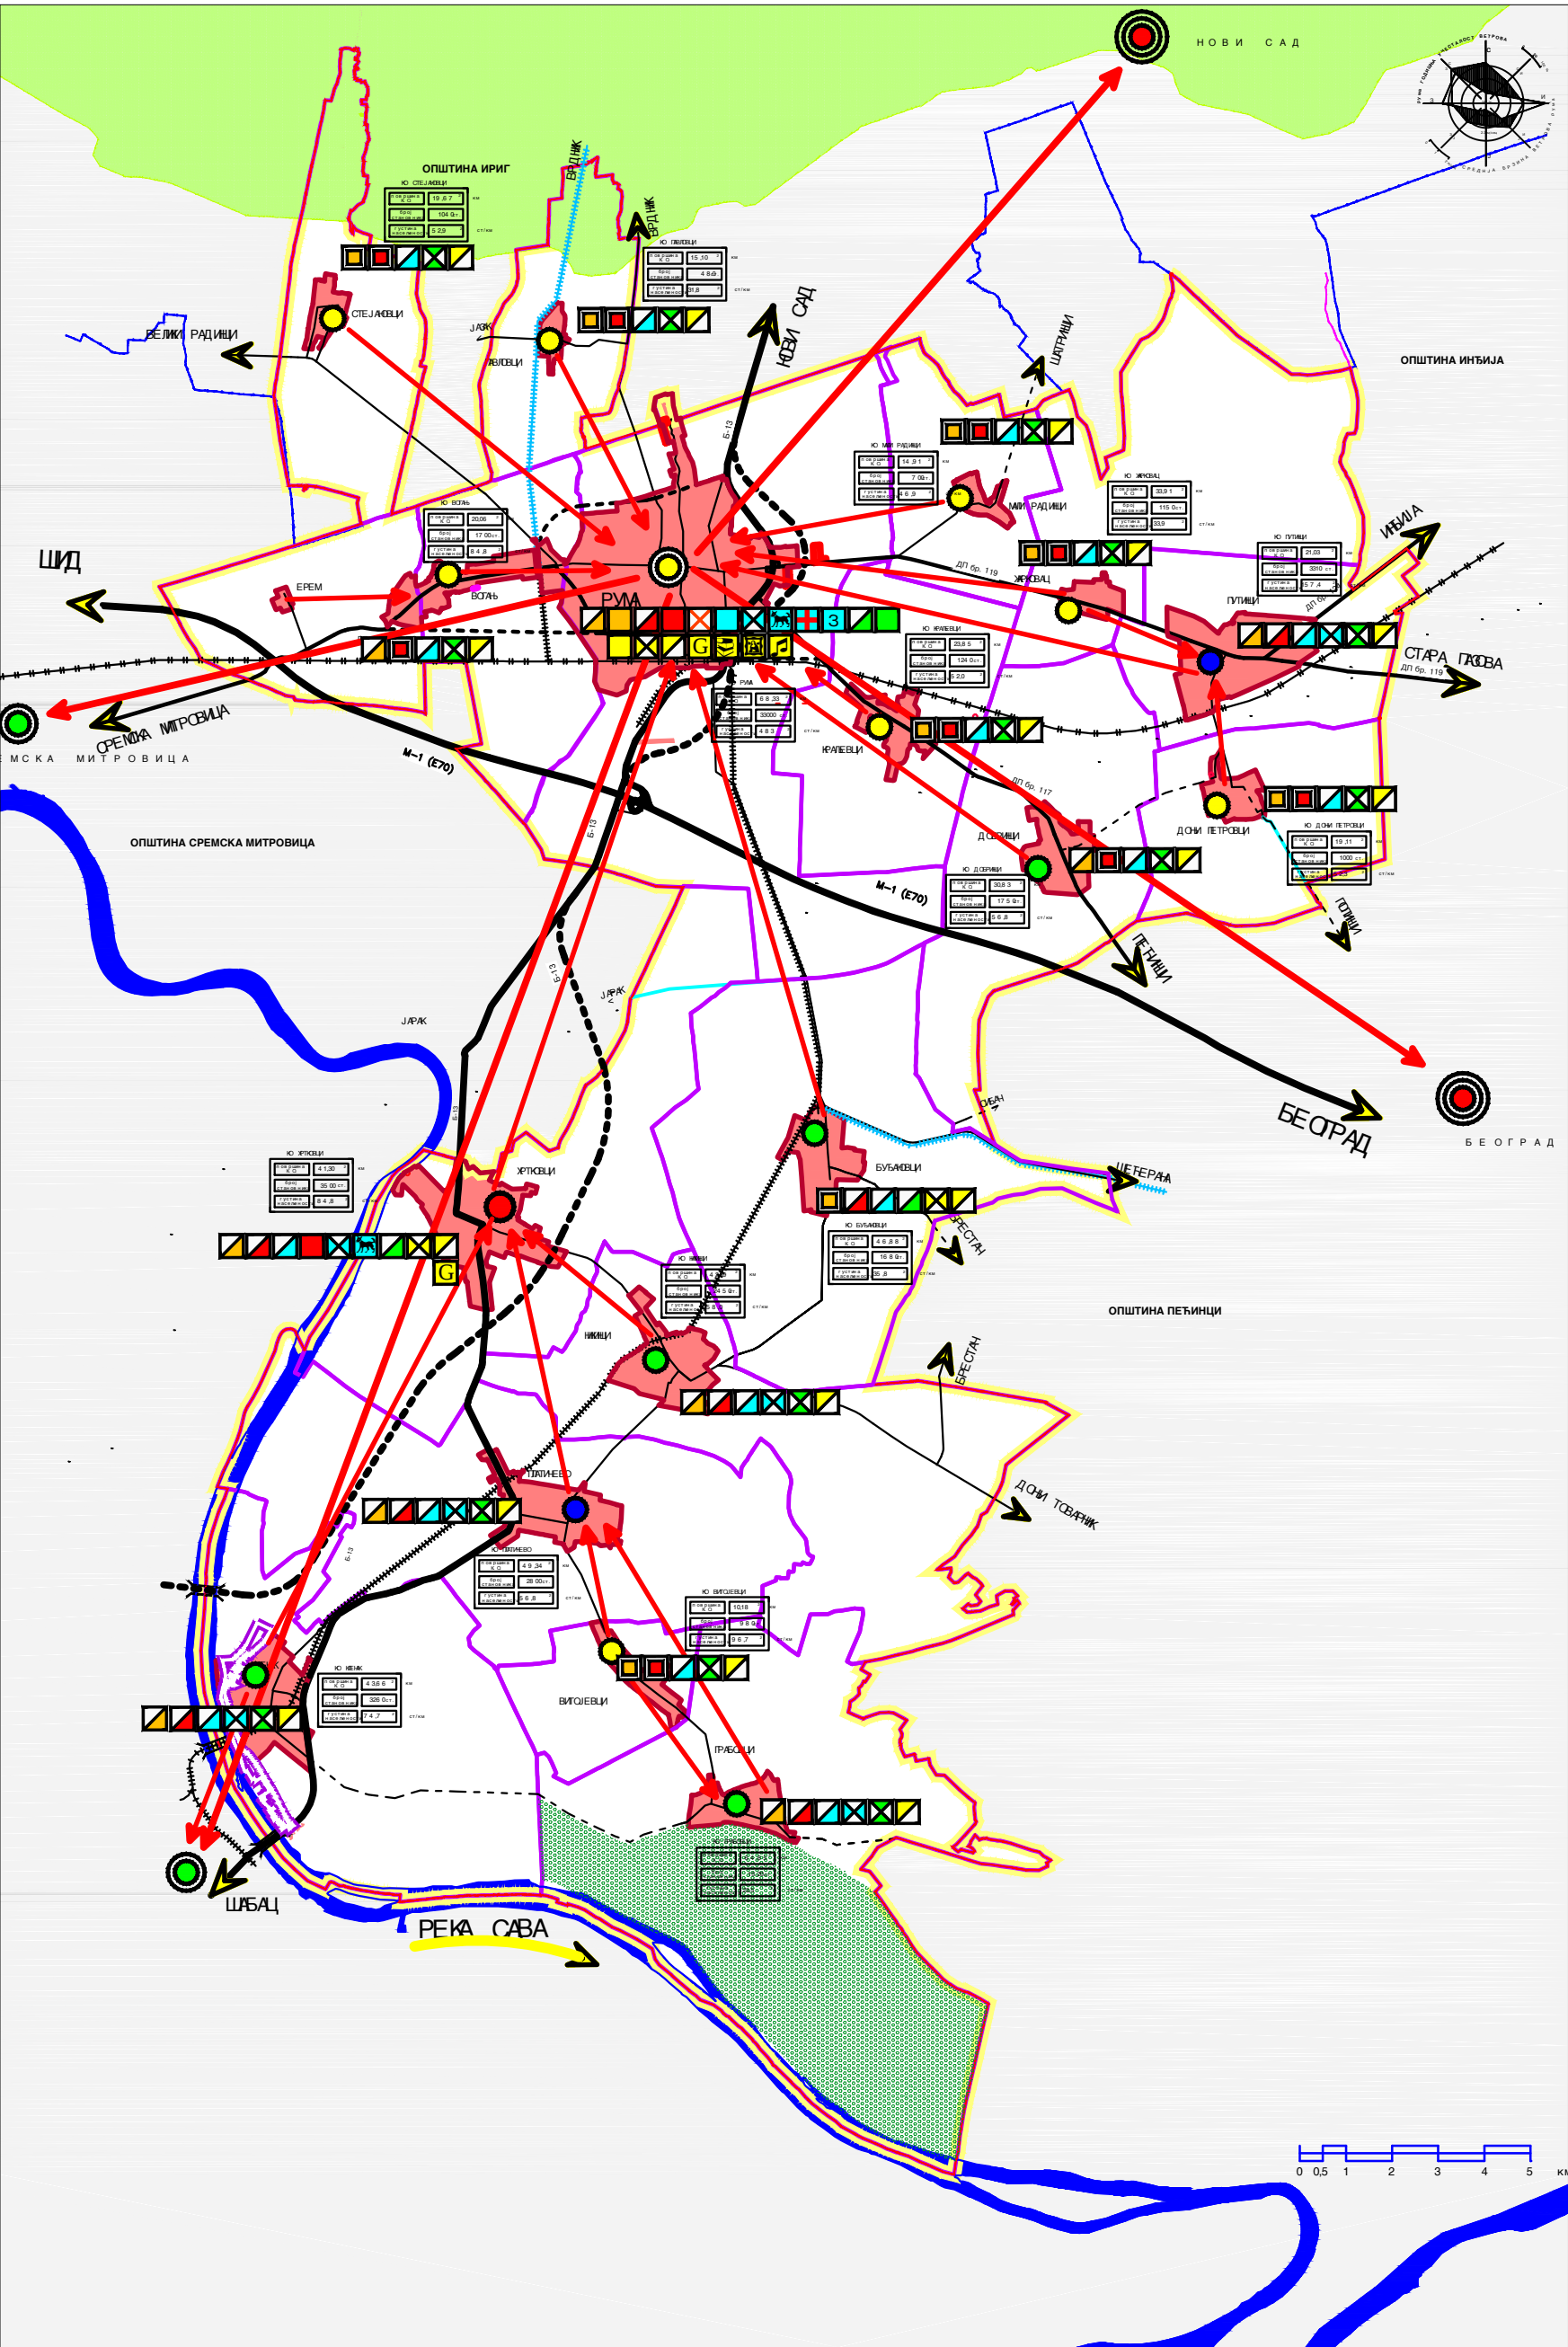

Р

ПРОСТОРНИ ПЛАН
ОПШТИНЕ РУМА
ДО 2025 . ГОДИНЕ



МРЕЖА НАСЕЉА

ФУНКЦИОНАЛНА ДИФЕРЕНЦИЈАЦИЈА НАСЕЉА

- МИКРОПОЛИСНИ ЦЕНТАР
- РЕГИОНАЛНИ ЦЕНТАР
- ОБРЕДНО-ПОЛИСНИ ЦЕНТАР - ОПШТИНСКИ ЦЕНТАР
- СЕКОНДАРНИ ЦЕНТАР - II НВО
- ЦЕНТАР ЗАЈЕДНИЧКИХ СЕЉА - III НВО
- СЕЉА СА СЕКОНДАРНИМ ЦЕНТРОМ - III НВО
- МАЛА СЕЉА - IV НВО

УСМЕРЕНОСТ ФУНКЦИОНАЛНИХ ВЕЗА

ПРАВИЦА ФУНКЦИОНАЛНЕ УЛОЖНОСТИ
НА НАСЕЉУ ВИШЕГ РЕДА

ОРГАНИЗАЦИЈА ЈАВНИХ СЛУЖБИ ПО НАСЕЉИМА
СОЦИЈАЛНА ЗАШТИТА
И ПРЕДШКОЛСКО ВАСПИТАЊЕ И ОБРАЗОВАЊЕ

- ДЕЧЈА УСТАВА
- ЦЕНТАР КУЛТУРЕ ЗА СТАРЕ
- ПРЕДШКОЛСКА УСТАВА
- ОБРАЗОВАЊЕ
- ПОДРУЧНА ШКОЛА
- ОСНОВНА ШКОЛА
- ОСРЕДНА ШКОЛА
- ВИША И ВИСОКА ШКОЛА

- ЗДРАВСТВЕНА ЗАШТИТА
- АВКУЛТА
- ЗДРАВСТВЕНА СТАЦИЈА
- ДОМ ЗАВЕЧА
- АПОТЕКА
- ВЕТЕРИНАРСКА СТАЦИЈА
- ЗВЕЗДА ЗА ЗДРАВСТВЕНУ ЗАШТИТУ
- ОПШТА БОЛНИЦА

- ФИЗИЧКА КУЛТУРА
- УРЕДБЕНИ СПОРТОВИ ТЕРЕНИ
- УРЕДБЕНИ И СПОРТОВИ ТЕРЕНИ
- ПОЛИВНИ СПОРТОВИ ОБЈЕКТИ

- КУЛТУРА
- ВИШЕОБРАЗОВАЊЕ
- ДОМ КУЛТУРЕ
- НАРОДНИ УНИВЕРЗИТЕТ
- МУЗЕЈ
- АРХИВ
- ГЛАВНИ И ПОДРЕДНИ ПРОСТОР
- ОДНОСНЕ ДЕЛНОСТИ
- ПРАВИЦА ОПШТЕ
- ПРАВИЦА НАСТАРОГ ОПШТЕ
- ПРАВИЦА ПОДРУЧНОГ ОБЛАСТИ ПЛОМ

ОПШТИНА ОПШТИНЕ РУМА

НАЧЕЛНИК ПЛАНА :

ОПШТИНА РУМА

ИЗДАВАЧ ПЛАНА :

ЈАВНО УРЕДНИШТВО ПРЕДУЗЕТЕ
ОПШТИНА РУМА И ПЕЊИЦИ

НОСИЛАЦ ЗАДАТКА :

Мрјана Вахут, дип. л. прост. п. план. - одговорни п.

САРАДНИЦИ

Билана Милутиновић, дип. л. инж. арх.
Петар Бурић, дип. л. инж. ел.
Драган Филиповић, дип. л. инж. грађ.
Милка Павловић, дип. л. инж. пејз. арх.
Тана Јовановић, дип. л. инж. арх.
Јован Цвјетић, струк. инж. геод.
Драган Омић, струк. инж. геод.
Валерија Пејаковић, помоћ. геод.

РЕФЕРЕНА КАРТА број

МРЕЖА НАСЕЉА
И ИНФРАСТРУКТУРНИ СИСТЕМИ

РУМА 2014.

РАДНИЦА - 1 : 50.000