


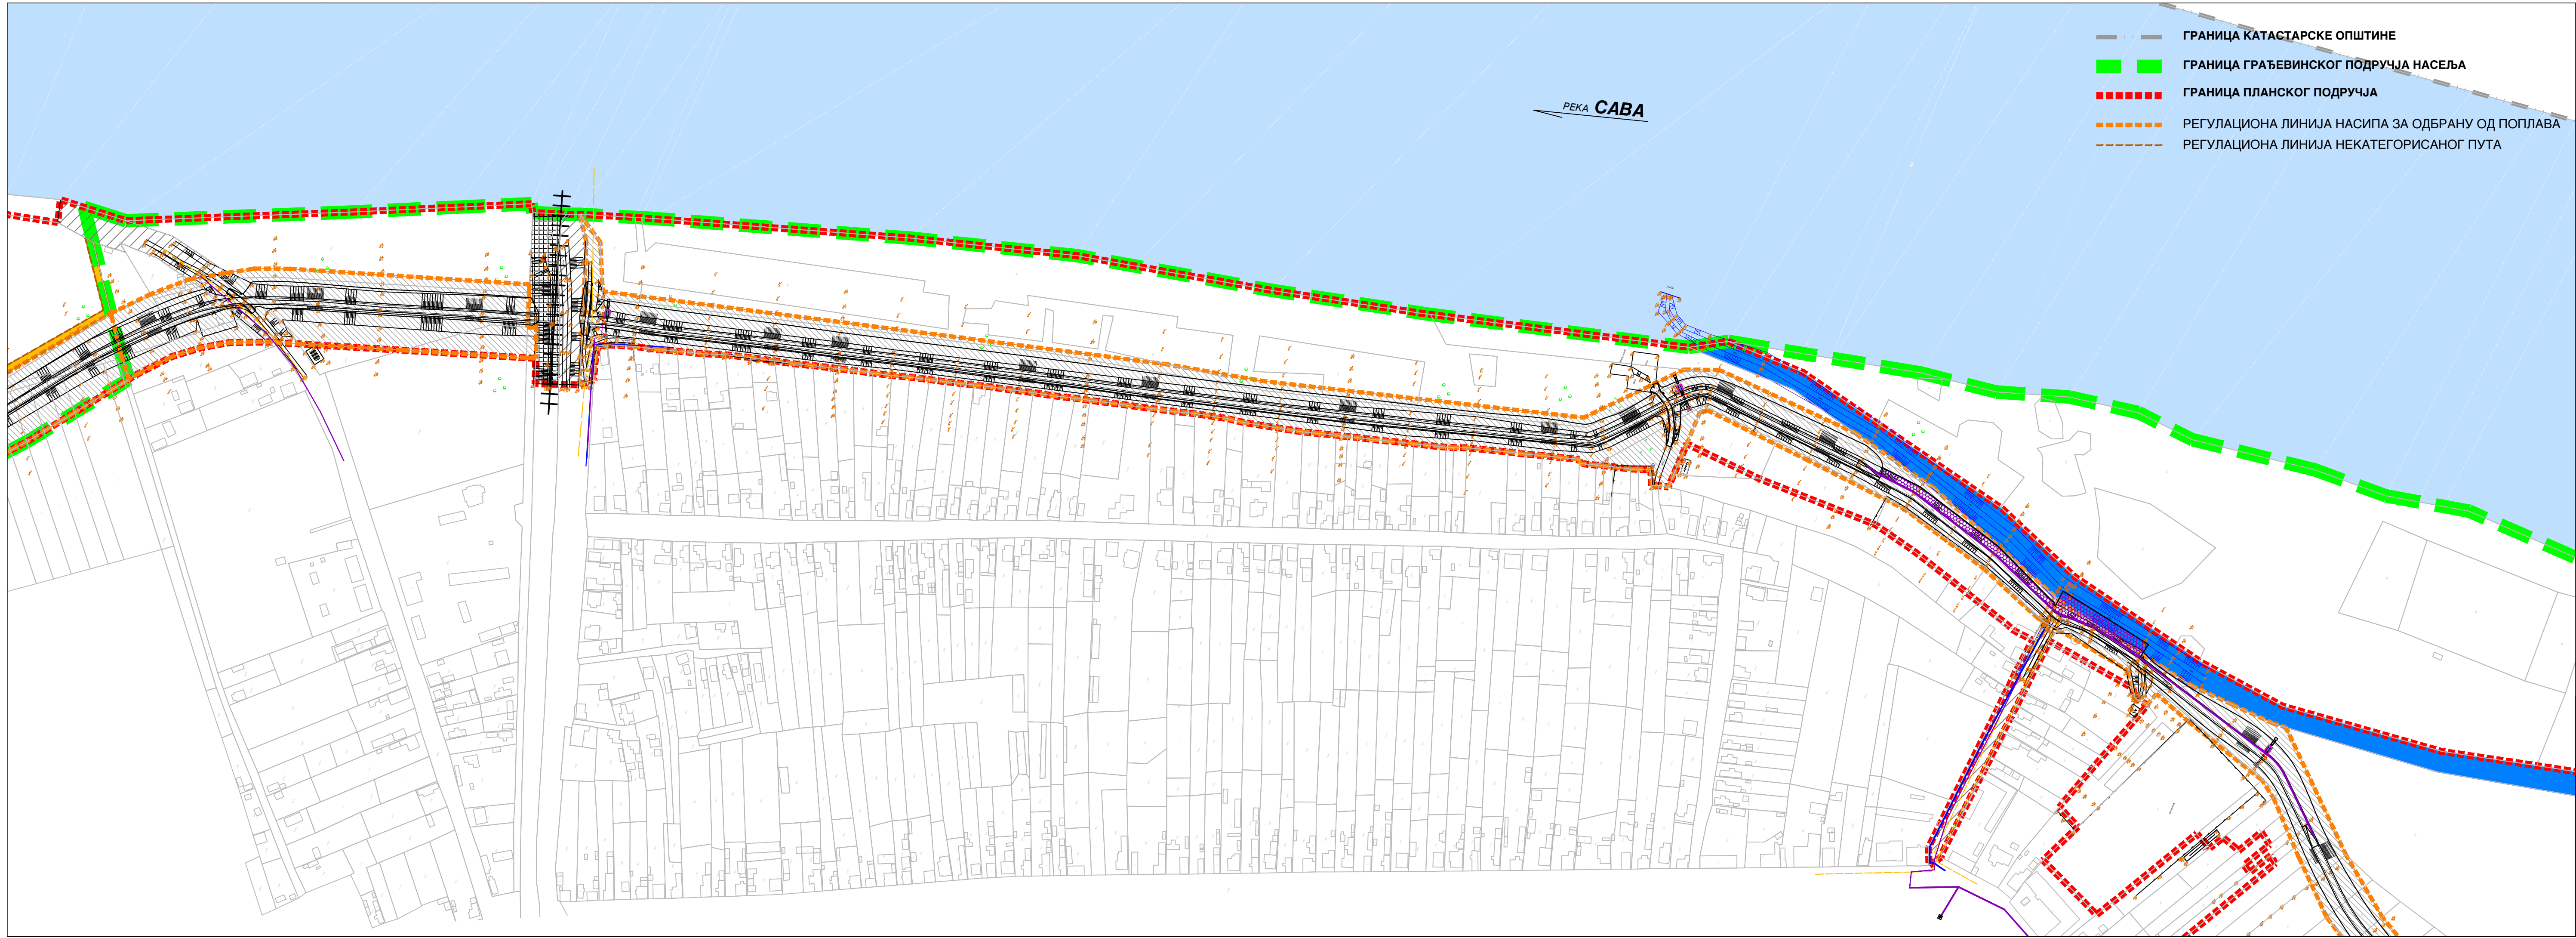

ПЛАН ДЕТАЉНЕ РЕГУЛАЦИЈЕ ЗА РЕКОНСТРУКЦИЈУ ОДБРАМБЕНЕ ЛИНИЈЕ НА ЛЕВОЈ ОБАЛИ САВЕ КОД КЛЕНКА

050100150200250м

РЕКА САВА

РЕКА САВА

ГРАНИЦА КАТАСТАРСКЕ ОПШТИНЕ

ГРАНИЦА ГРАЂЕВИНСКОГ ПОДРУЧЈА НАСЕЉА

ГРАНИЦА ПЛАНСКОГ ПОДРУЧЈА

РЕГУЛАЦИОНА ЛИНИЈА НАСИПА ЗА ОДБРАНУ ОД ПОПЛАВА

РЕГУЛАЦИОНА ЛИНИЈА НЕКАТЕГОРИСАНОГ ПУТА

РЕКА САВА

КАНАЛ "САВИЦА"

ОДБРАМБЕНА ЛИНИЈА

НАСИП

ЗИД

ГЕОВЕБ

ПРОПУСТ

НЕКАТЕГОРИСАНИ ПУТ - ШУМСКА САОБРАЋАЈНИЦА

ВОДОВОДНА МРЕЖА

ЕЛЕКТРОЕНЕРГЕТСКА ИНФРАСТРУКТУРА

ЕЛЕКТРОЕНЕРГЕТСКИ ВОД 20 И 0.4 КВ НАДЗЕМНИ ПОСТОЈЕЋИ

ГАСНА ИНФРАСТРУКТУРА

ДИСТРИБУТИВНИ ГАСОВОД

САОБРАЋАЈНА ИНФРАСТРУКТУРА

САОБРАЋАЈНИЦЕ

ЖЕЛЕЗНИЧКА ПРУГА

НОСИЛАЦ ИЗРАДЕ ПЛАНА

ОПШТИНА: **РУМА**

ОВЛАШЋЕНО ЛИЦЕ:

Печат и потпис:

ОБРАЂИВАЧ

ЈП "ЗАВОД ЗА УРБАНИЗАМ ВОЈВОДИНЕ"

ВД ДИРЕКТОРА: ПРЕДРАГ КНЕЖЕВИЋ, дипл.правник

ПОМОЋНИК ДИРЕКТОРА: мр ВЛАДИМИР ПИХЛЕР, дипл.инж.арх.

Печат и потпис:

НАЗИВ ПЛАНА

ПЛАН ДЕТАЉНЕ РЕГУЛАЦИЈЕ ЗА РЕКОНСТРУКЦИЈУ ОДБРАМБЕНЕ ЛИНИЈЕ НА ЛЕВОЈ ОБАЛИ САВЕ КОД КЛЕНКА

НАЗИВ КАРТЕ

ПЛАН МРЕЖЕ И ОБЈЕКТА ИНФРАСТРУКТУРЕ СА СИНХРОН ПЛАНОМ

ОДГОВОРНИ УРБАНИСТИ

ОЛИВЕРА СЕНКОВИЋ, дипл.инж.арх.

Печат и потпис:

САРАДНИЦИ

БРАНКО МИЛОВАНОВИЋ, дипл.инж.мел.

МИЛАН ЖИЖИЋ, дипл.инж.маш.

БОРИЦА САНАДЕР, дипл.инж.електро.

БОРИС КОРДИЋ, дипл.инж.саоб.

ДРАГАН МОРАЧА, грађ.техн.

Е- 2770

Размера: 1 : 2500

Датум: јул 2022.

Број листа: **2.5.2.**