



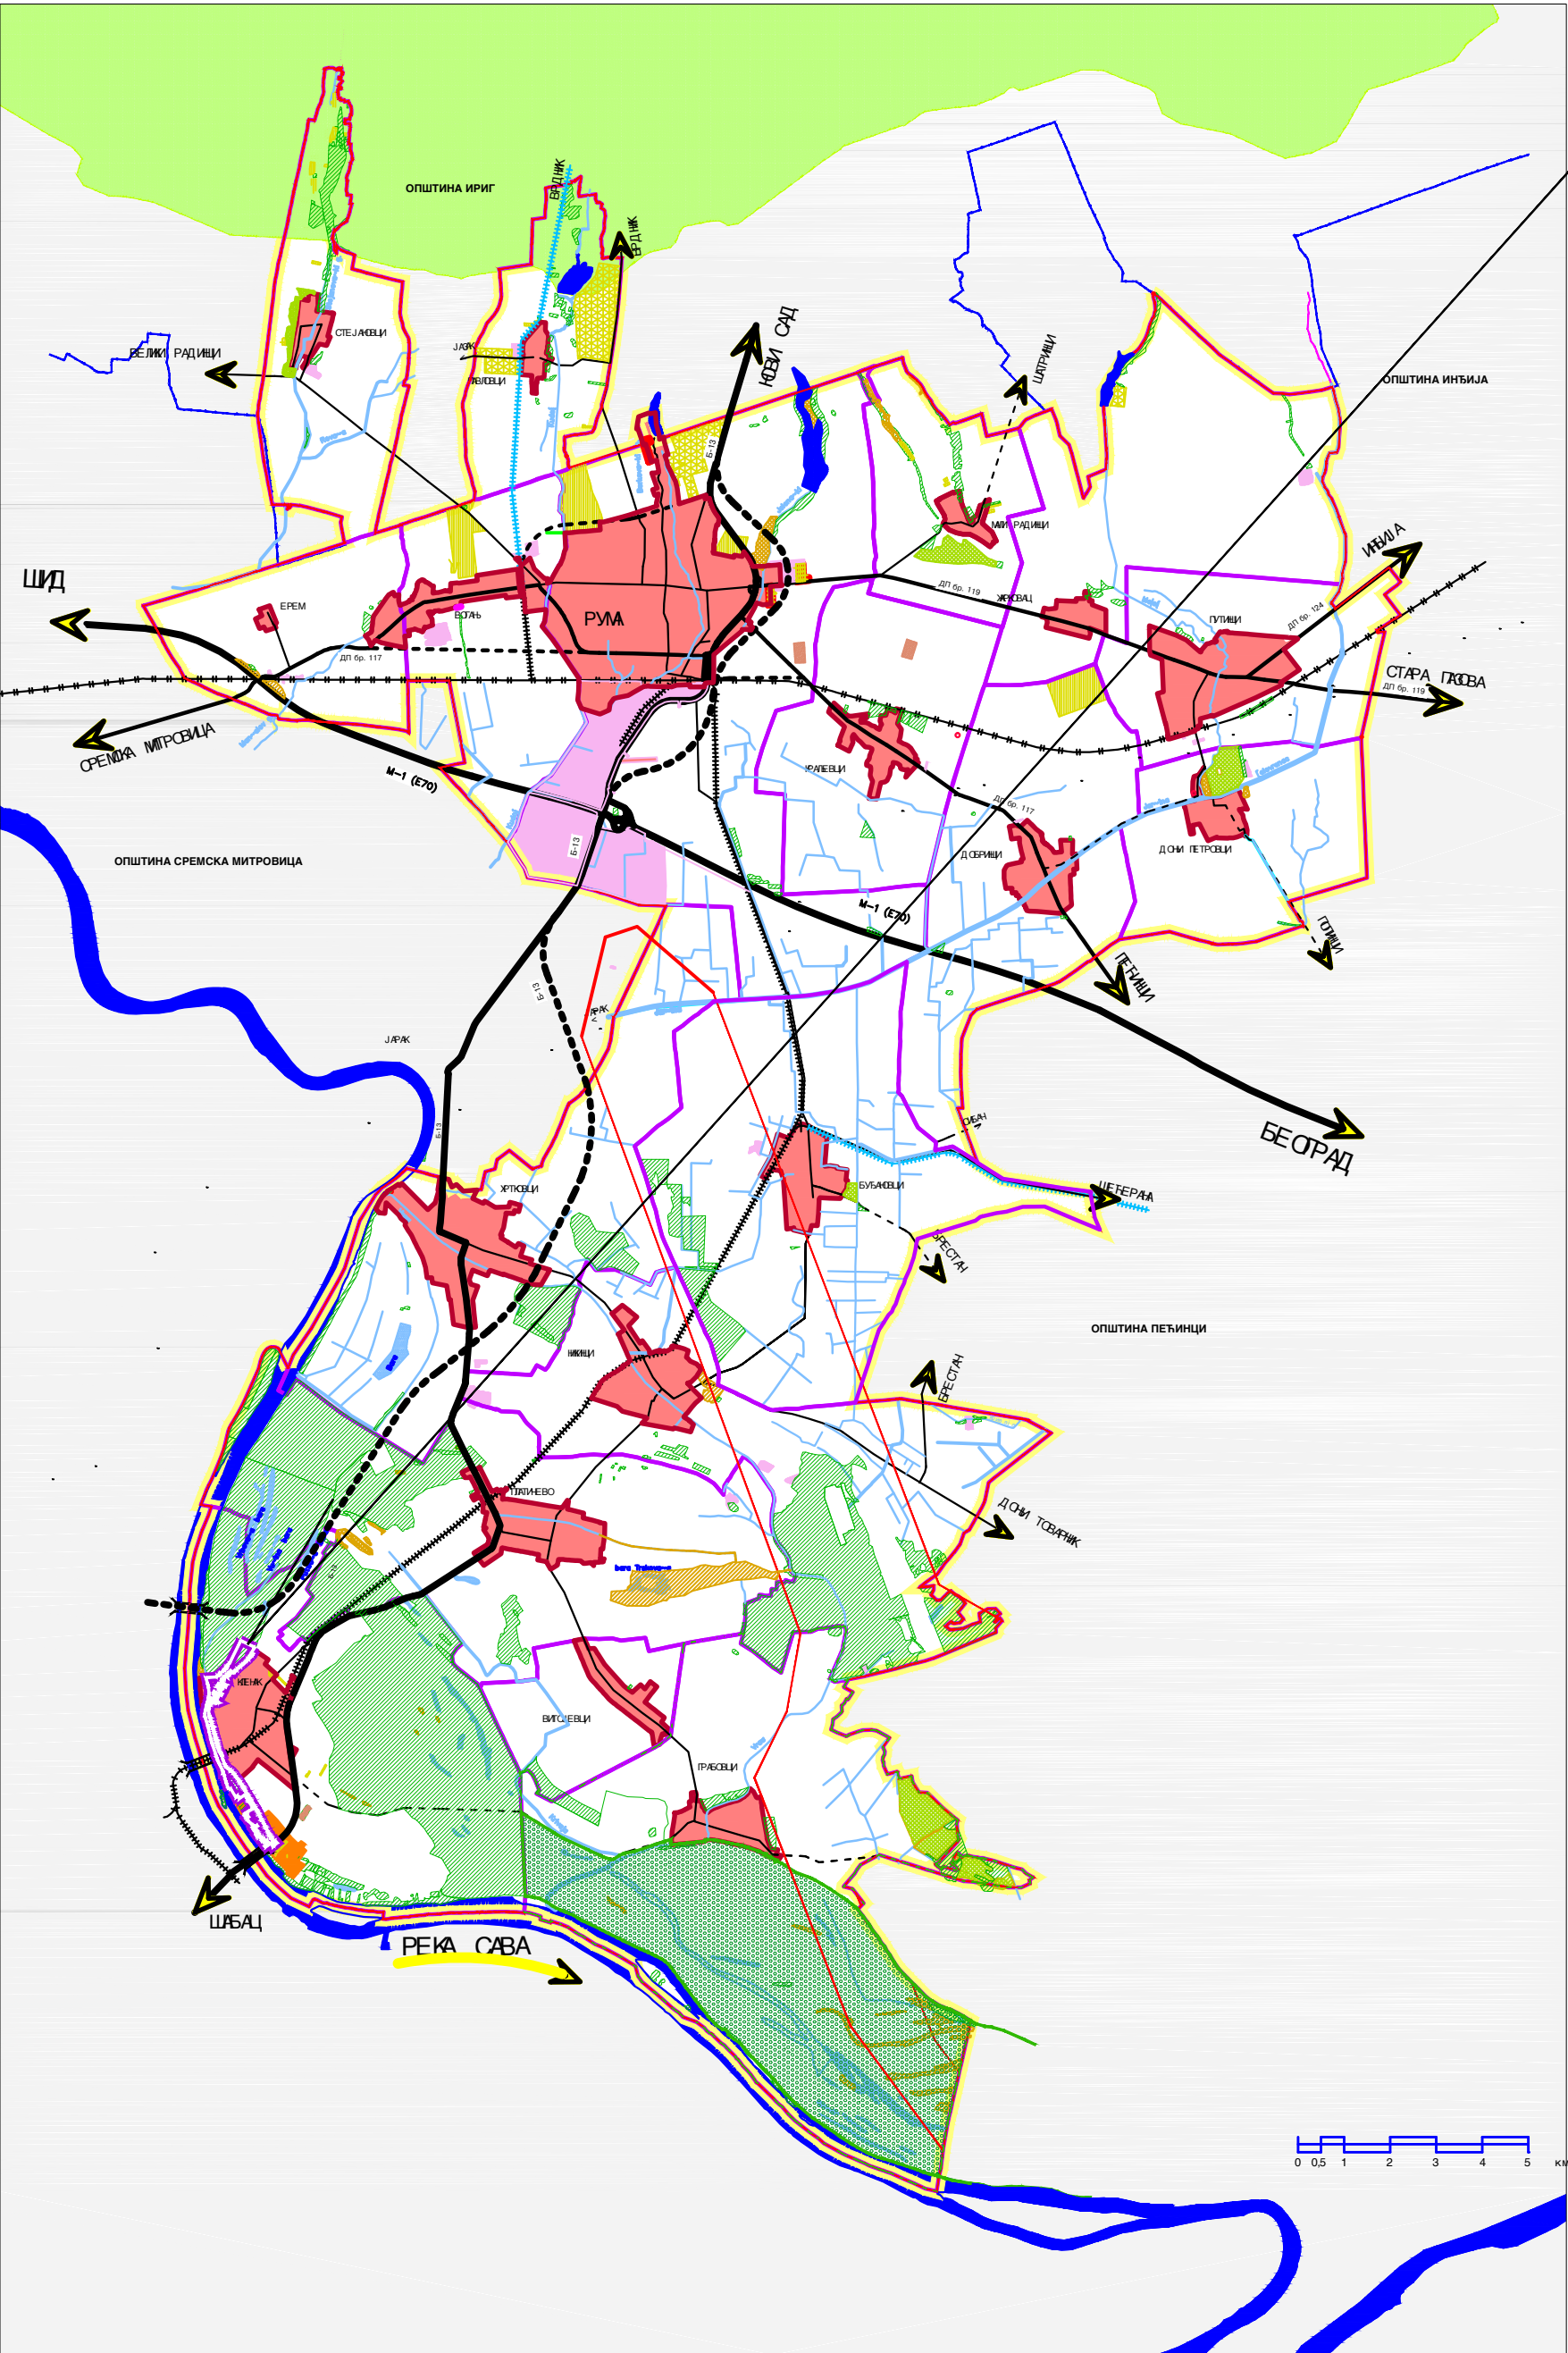

ИЗВОД ИЗ ПРОСТОРНОГ ПЛАНА
ОПШТИНЕ РУМА

ПРОСТОРНИ ПЛАН
ОПШТИНЕ РУМА
ДО 2025. ГОДИНЕ

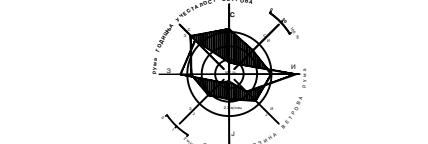

- НАМЕНА ПРОСТОРА
- ШУМСКО ЗЕМЉИШТЕ
 - ШМЕ И ШИВО ЗЕМЉИШТЕ СРП "СЕДОМ БРК"
 - ОСТАЛЕ ШМЕ И ШИВО ЗЕМЉИШТЕ
 - ПОЉОПРИВРЕДНО ЗЕМЉИШТЕ
 - ВОЂАЦИ И ВИОГРАДИ ПИТАЈЕ
 - ВОЂАРОО ВИОГРАДНОЕ ЗОЕ
 - ЛВАДЕ И ПАШАЦИ
 - ТРОСТИЦИ, ЛВАЧЕ, БРЕ
 - ОСТАЛО ПОЉОПРИВРЕДНО ЗЕМЉИШТЕ
 - ДЕГРАДИРАНЕ ПОЉИШТЕ
 - ВОДНО ЗЕМЉИШТЕ
 - РЕКА САВА
 - ИРОВАНИЈАЦИ
 - ПОТОЦИ И ЈАРИ
 - ДУБОКЕ БРЕ
 - ГРАЂЕВИНСКО ЗЕМЉИШТЕ
 - ПРЕДВИДНИ РЕОНИ ИСЕЛА
 - ЗВЕДЈА ЗОЕ
 - РАДНЕ ЗОЕ ИВАЧ ИСЕЛА

- ОСНОВНИ САОБРАЋАЈНИ ПРАВЦИ
- ПУТНА МРЕЖА
- ДРЖАВИ ПУТ I РЕДА - АЛТУТ Е-7 0А/3
 - ДРЖАВИ ПУТ I РЕДА
 - ДРЖАВИ ПУТ II РЕДА
 - ВАЖНИ ОПШТИНСКИ ПУТ
 - ПЛИРАНИ ДРЖАВИ ПУТ РЕДА

- ЖЕЛЕЗНИЧКА МРЕЖА
- ДВОКОСЕЧНА НЕМАРЦИОНА ПУТА
 - ЈЕДНОКОСЕЧНА ПУТА
 - ПЛИРАНЕ ЈЕДНОКОСЕЧНЕ ПУТЕ

- ОСНОВНА ЗАШТИТА ПОДРУЧЈА
- ГРАНИЦА ОПЦИЈАЛНОГ РЕЗЕРВАТА ПРИРОДЕ "СЕДОМ БРК"
 - ГРАНИЦА ЗОЕ ЗАШТИТЕ СРП "СЕДОМ БРК"
 - ГРАНИЦА ЗОЕ ЗАШТИТЕ ИЛ "ФУША ГОРА"
 - НАЦИОНАЛНИ ПАРК "ФУША ГОРА"
 - ГРАНИЦА ЗОА ЗАБРАНЕ И ОРАНЕИТЕ ПРАДНЕ

- ГРАНИЦА ОПШТИНЕ
- ГРАНИЦА ИСТОРАНОЕ ОПШТИНЕ
- ГРАНИЦА ПОДРУЧЈА ОБУВАЧЕНОГ ПЛОМ

ОПШТИНА ОПШТИНЕ РУМА

НАРУЧИЛАЦ ПЛА :
ОПШТИНА РУМА

ИЗРАДИЛАЦ ПЛА :
ЈАВО УБАВИСТОНО ПРЕДУВЕРЕ
ОПШТИНА РУМА И ПЕТИНЦИ

НОСИЛАЦ ЗДАТА :
Мрјана Вашут, дип. л. прост. план. - одгов. орг.

САРАДНИЦИ:
Билана Млутинић, дип. л. инж. арх.
Гитар Буринић, дип. л. инж. ел.
Драган Филиповић, дип. л. инж. грађ.
Милка Павловић, дип. л. инж. пејз. арх.
Тана Јовачевић, дип. л. инж. арх.
Јован Љејић, струк. инж. геод.
Драган Омић, струк. инж. геод.
Валерија Пејаковић, помоћ. геод.

РЕФЕРЕНА КАРТА број

НАМЕНА ПРОСТОРА

РУМА 2014. РАМЕРА - 1 : 5 0. 000