


ГЕНЕРАЛНИ ПЛАН РУМЕ

1
ПРОЈЕКАТ

ИЗВОД ИЗ ГЕНЕРАЛНОГ ПЛАНА РУМЕ

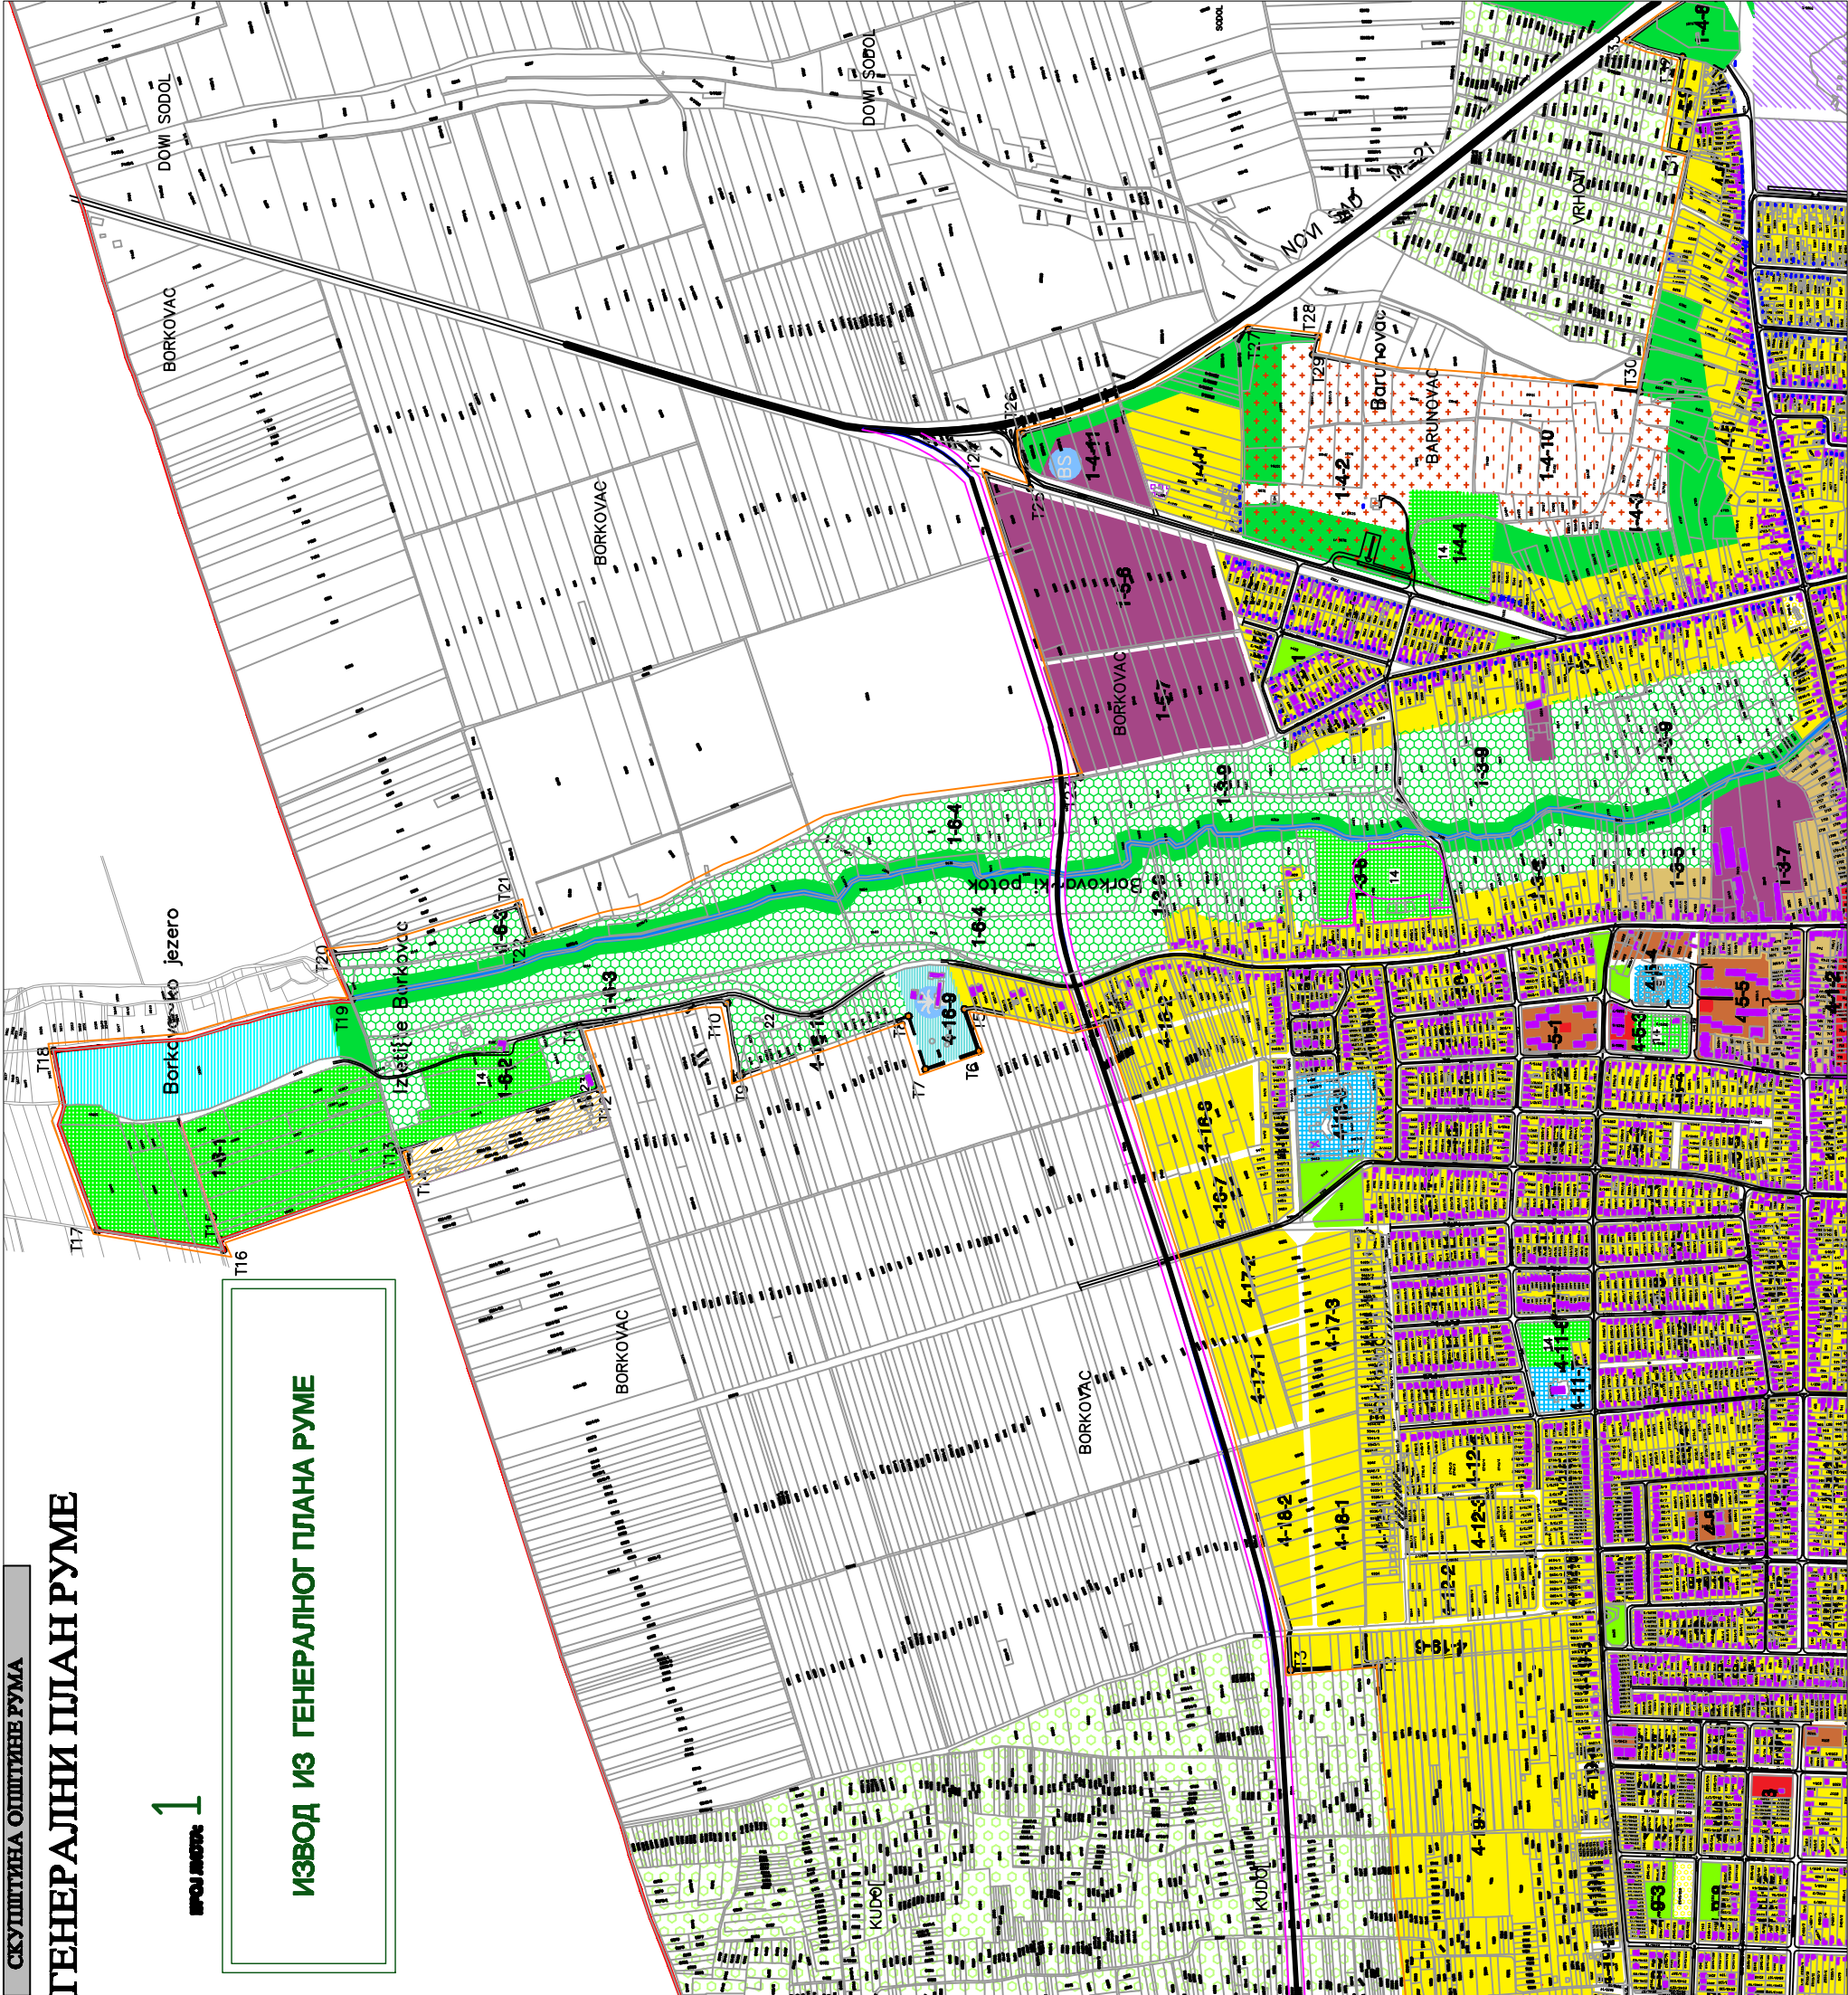

ЛЕГЕНДА

НАМЕНА ПОВРШИНА	
ЦЕНТРАЛНЕ АКТИВНОСТИ	
	ГРАНИЦА ЦЕНТРАЛНЕ ЗОНЕ
	ЦЕНТРАЛНИ САДРЖАЈИ (СА ВПСТМСТПЈСТ)
ЈАВНЕ ДЕЛАТНОСТИ	
	ВАСПИТАЊЕ И ОБРАЗОВАЊЕ
	ЗДРАВСТВО
	СОЦИЈАЛНА ЗАШТИТА
СТАНОВАЊЕ	
	ПОРОДИЧНО
	ВИШЕПОРОДИЧНО
	МЕШОВИТО
ВЕРСКИ САДРЖАЈИ	
	ВЕРСКИ ОБЈЕКТИ
РАДНЕ ПОВРШИНЕ	
	РАДНЕ ЗОНЕ
ЗЕЛЕНИЛО И РЕКРЕАЦИЈА	
	ПАРК ШУМА, СПОРТСКИ ТЕРЕНИ
	ПАРКОВСКЕ ПОВРШИНЕ
	СПОРТ И РЕКРЕАЦИЈА
	ЗАШТИТНО ЗЕЛЕНИЛО
	ПОЉОПРИВРЕДНО ЗЕМЉИШТЕ
	ЗА ПОТРЕБЕ ПОЉОПРИВРЕДНЕ ШКОЛЕ
КОМУНАЛНЕ ПОВРШИНЕ	
	ГРОБЉЕ
	ПОСТОЈЕЋА ГРАДСКА ДЕПОНИЈА
	ВАШАРИШТЕ
	РЕЗЕРВОАРИ ВОДЕ
	УРЕЂАЈ ЗА ПРЕЧИШЋАВАЊЕ
	ВАТРОГАСНА СЛУЖБА
	ТРАФОСТАНИЦИ/ТМРС
ОСТАЛЕ ПОВРШИНЕ	
	ВП СТАНОВАЊЕ, ПОСЛОВАЊЕ, ЗЕЛЕНИЛО,
	ВОЂАРСКО-ВИНОГРАДАРСКЕ ЗОНЕ
	ЛЕЗЕРО
	КАНАЛИ-ПОТОЦИ
ПЛАН САОБРАЋАЈНИЦА	
	МАГИСТРАЛНИ ПУТ
	РЕГИОНАЛНИ ПУТ И САОБРАЋАЈНИЦЕ 1. РЕДА
	САМАОБРАЗНА САОБРАЋАЈНИЦА 2. РЕДА
	ИНТРАЗОНСКЕ УЛИЦЕ-ОСТАЛЕ САОБРА.
	УКРШТАЊЕ ПУТЕВА У ДВА НИВОА СА ПЕТЉОМ
	УКРШТАЊЕ ПУТА И ЖЕЉЕЗНИЧКЕ ПРУТЕ
	У ДВА НИВОА
	ДРОМОВОСЧЕНА ЖЕЉЕЗНИЧКА ПРУГА
	ДРОМОВОСЧЕНА ЖЕЉЕЗНИЧКА ПРУГА
	ИНДУСТРИЈСКИ КОЛОСЕК

ПРЕОБЛАЂУЈУЋА НАМЕНА ПРОСТОРА
СА ПОДЕЛОМ НА ФУНКЦИОНАЛНЕ
ЦЕЛИНЕ

кредитовање

