


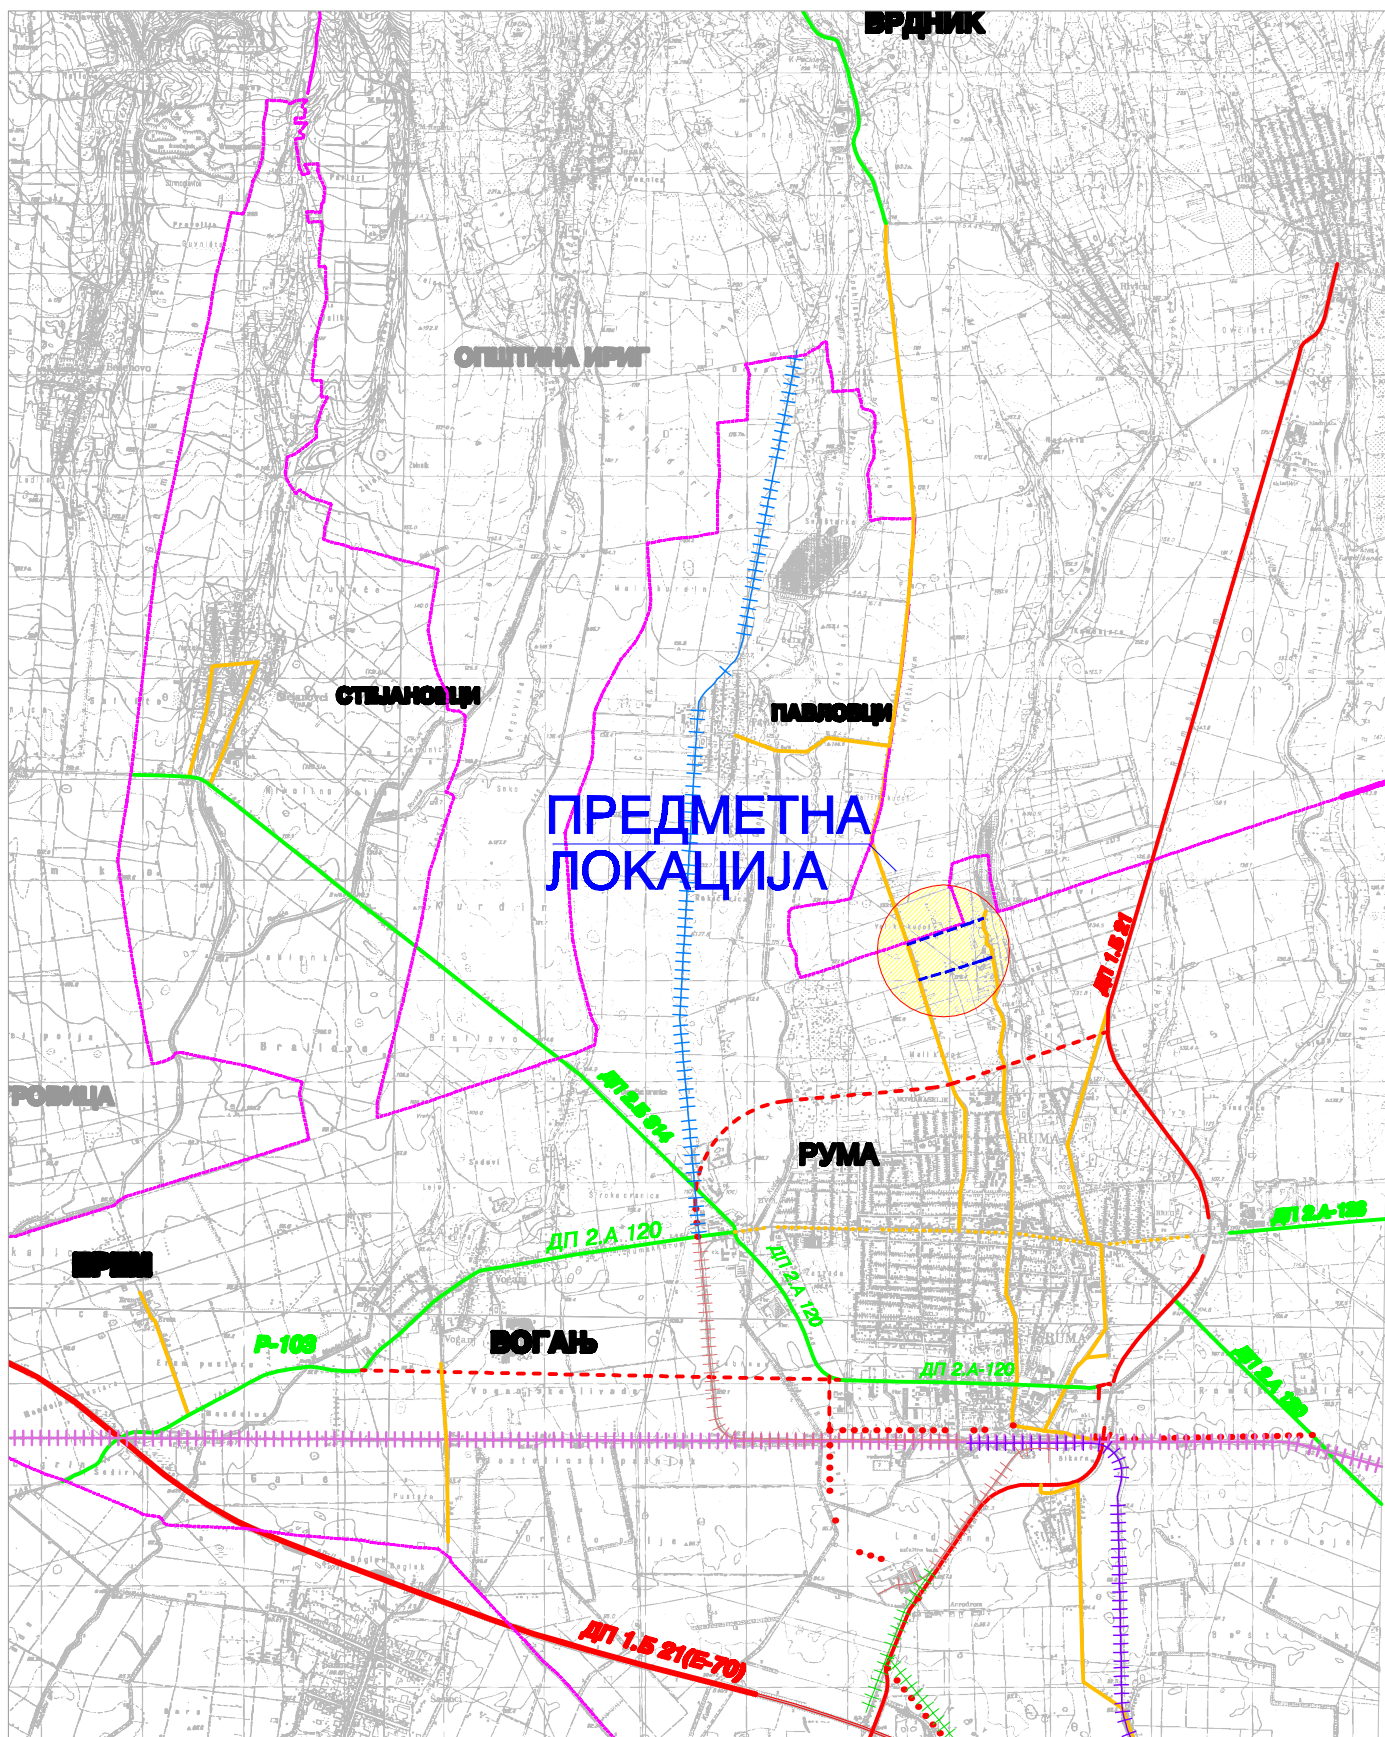

ИЗРАЂИВАЧ



ЈАВНО УРБАНИСТИЧКО ПРЕДЈЕЗЕ "ТИЛАК"
РУМА
Рума, Улица БТ, октобар 7а, телефон: 069/480-738
Број: 1/100000000

НОСИЛАЦ ИЗРАДЕ:
ДРАГАН ФИЛИПОВИЋ, дипл. инж. грађ.
ИНВЕСТИТОР:
Општина Рума

Рума, децембар 2016.

МРЕЖА ОПШТИНСКИХ И ТРАНЗИТНИХ ПУТЕВА

ЛЕГЕНДА:
граница општине

- државни пут 1. реда
- државни пут 2. реда
- општински пут
- неизграђени општински пут
- планирани пут



ОПШТИНА РУМА

ПДР ПРИСТУПНИ ПУТЕВИ ИЗЛЕТИШТУ
БОРКОВАЦ СА ПАВЛОВАЧКОГ ДРУМА

ПРЕГЛЕДНА КАРТА-
ПОЛОЖАЈ У ПУТНОЈ МРЕЖИ

БРОЈ ЛИСТА: 1.1

Р = 1 : 75.000