


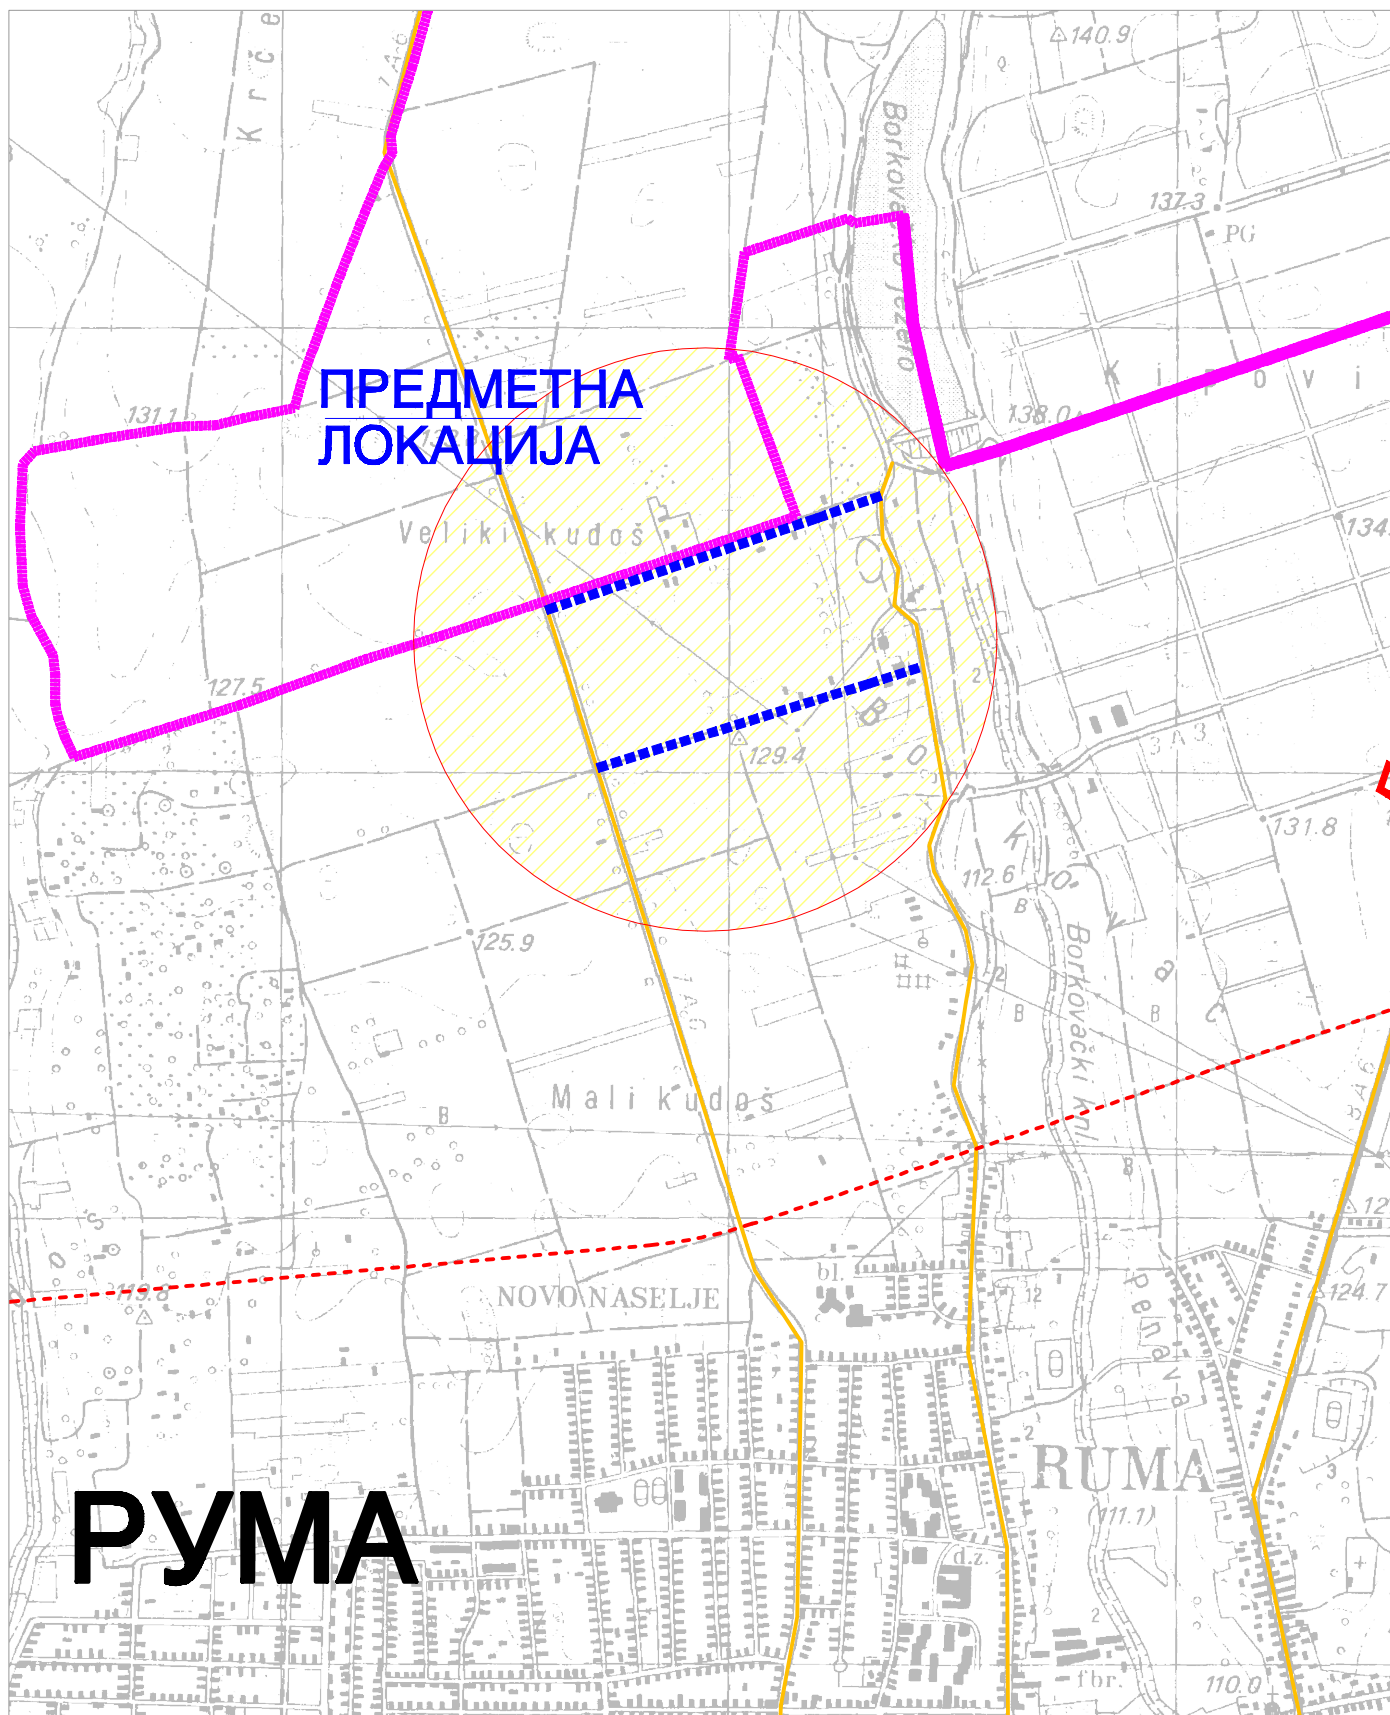

ИЗРАЂИВАЧ



ЈАВНО УРБАНИСТИЧКО ПРЕДУЗЕЋЕ "ПЛАНИ"
РУМА

Рума, Улица 87. октобар 7а, телефон 030/480-700
www.rumaplan.rs

НОСИЛАЦ ИЗРАДЕ:

ДРАГАН ФИЛИПОВИЋ, дипл. инж. грађ.

ИНВЕСТИТОР :
Општина Рума

Рума, децембар 2016.

МРЕЖА ОПШТИНСКИХ И ТРАНЗИТНИХ ПУТЕВА

ЛЕГЕНДА :
граница општине

- државни пут 1. реда
- државни пут 2. реда
- општински пут
- неизграђени општински пут
- - - планирани пут



ОПШТИНА РУМА

ПДР ПРИСТУПНИ ПУТЕВИ ИЗЛЕТИШТУ
БОРКОВАЦ СА ПАВЛОВАЧКОГ ДРУМА

НАЗИВ ЛИСТА:

ПРЕГЛЕДНА КАРТА-
ПОТЕС БОРКОВАЦ

БРОЈ ЛИСТА : 1.3

P = 1 : 17.500