


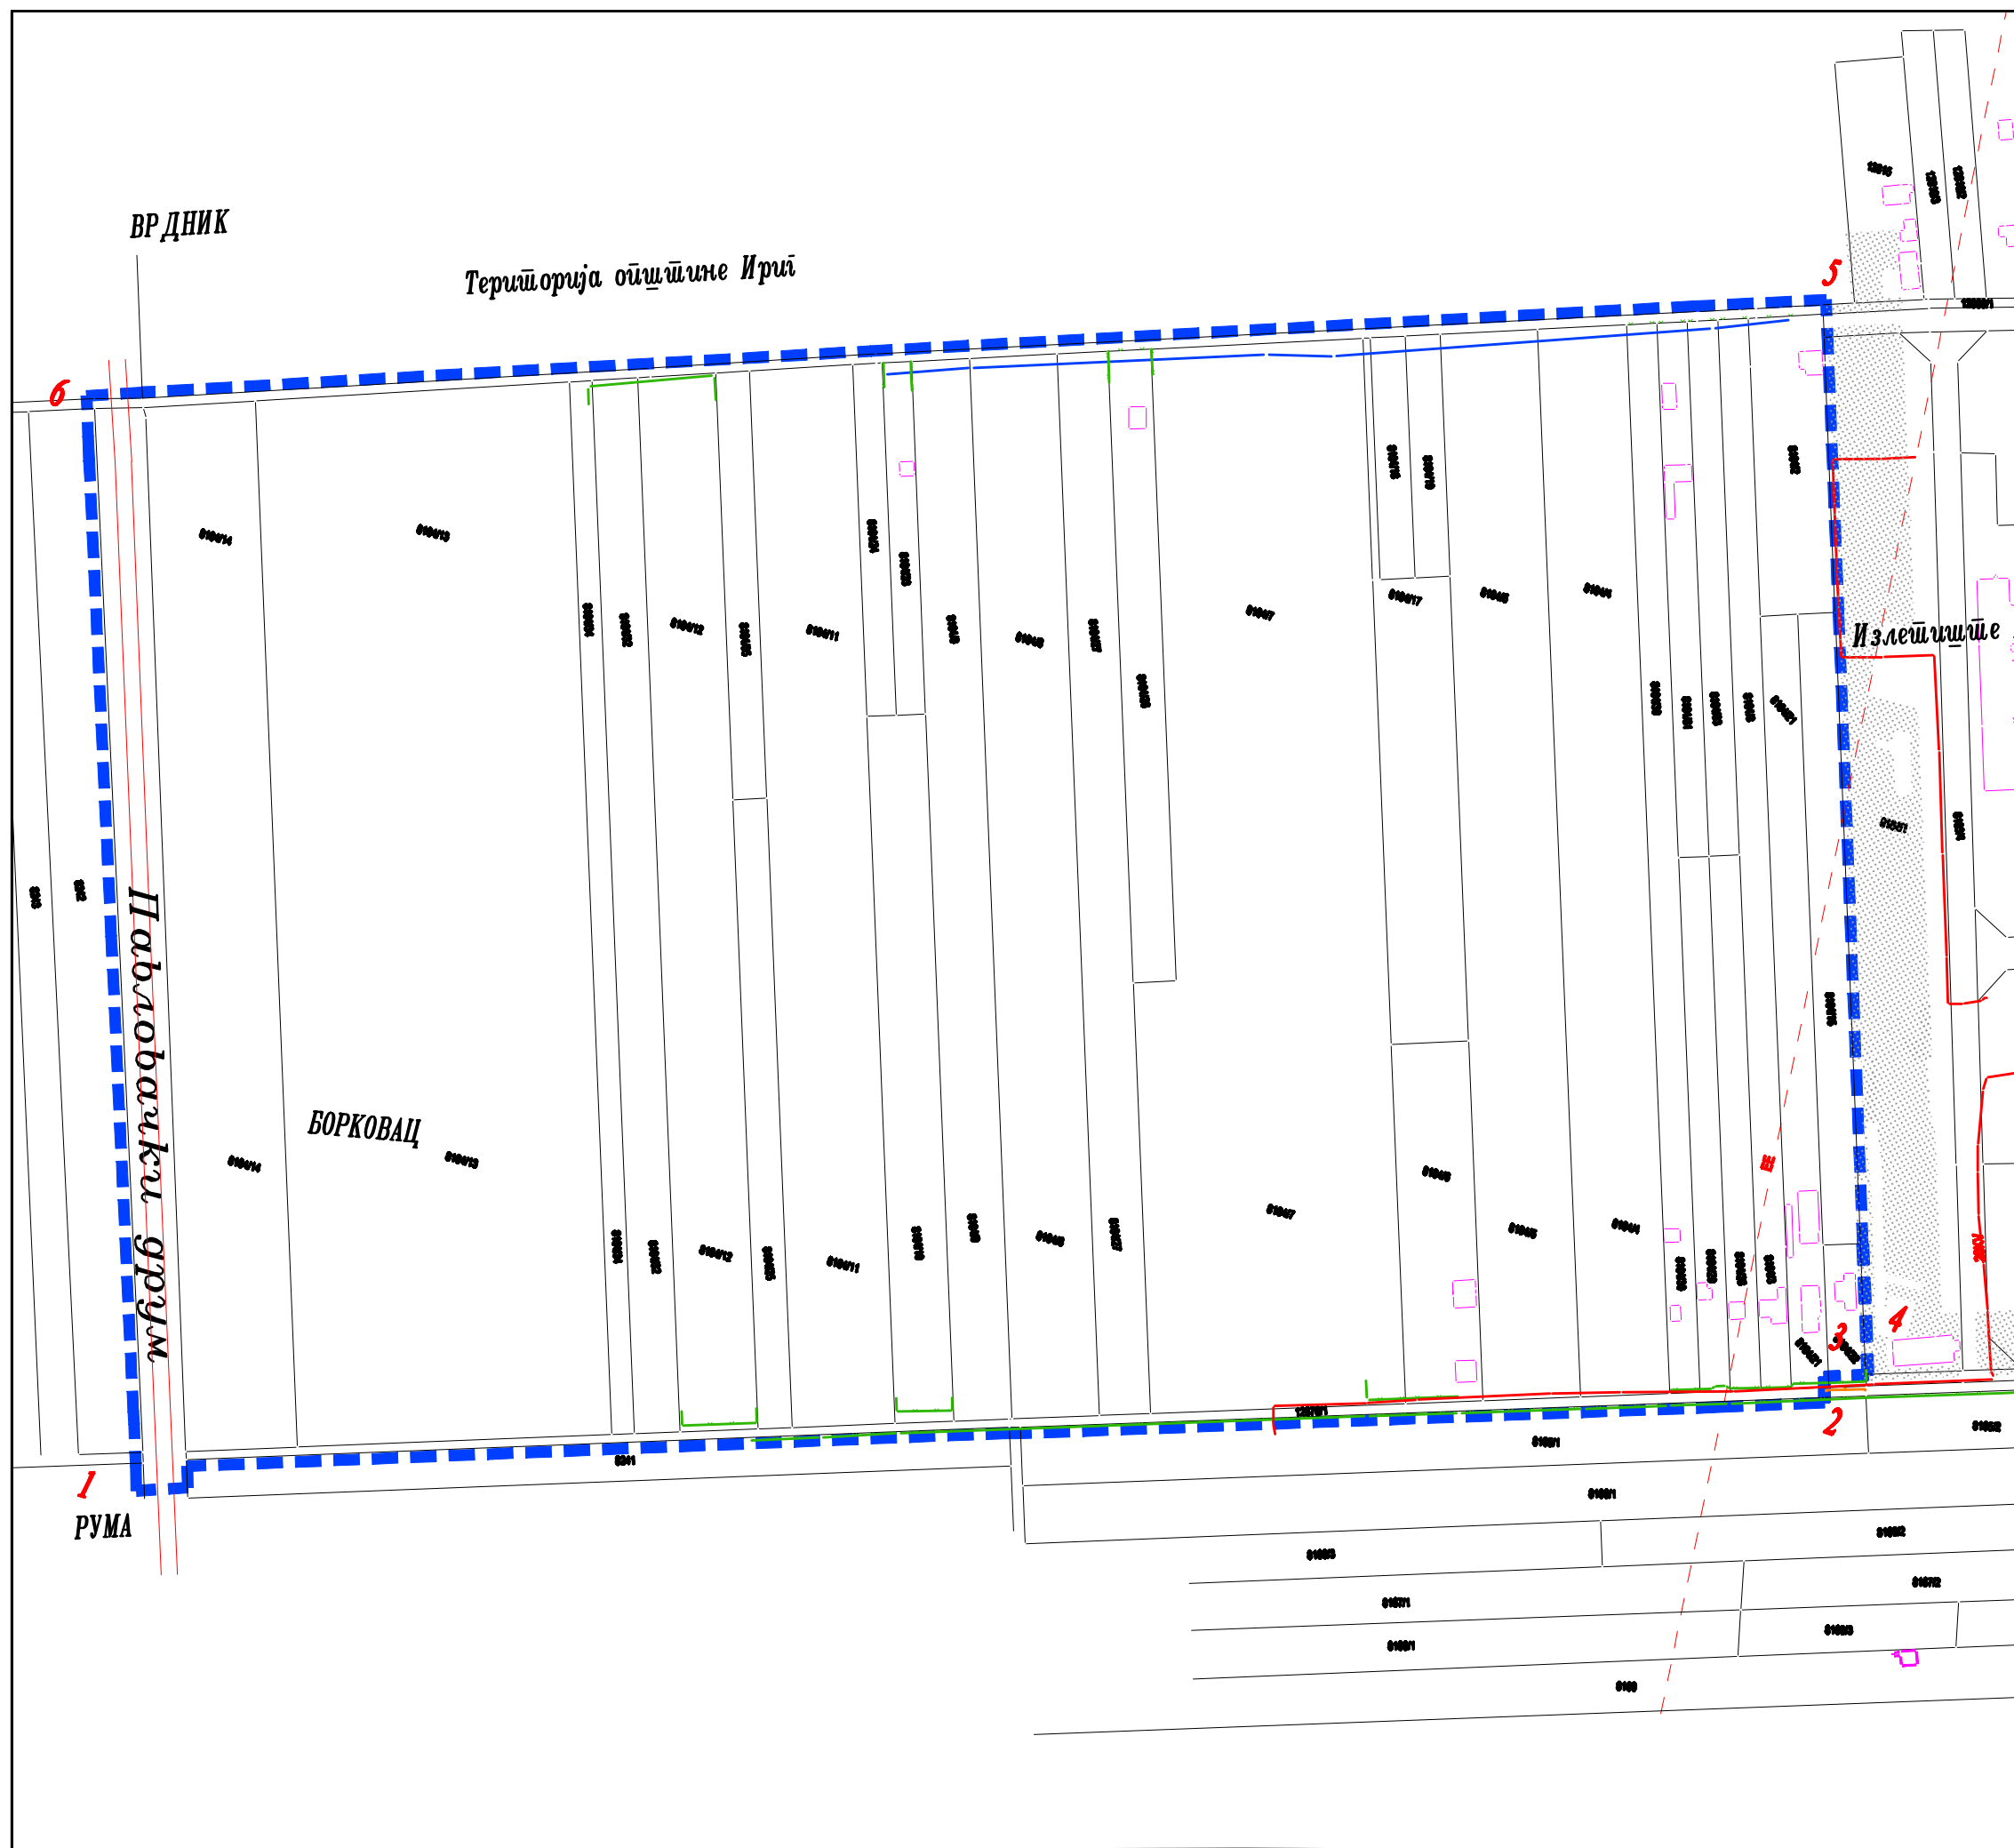

ЛЕГЕНДА:

- ГРАНИЦА ОБУХВАТА ПЛАНА
- ТАЧКЕ ГРАНИЦЕ ОБУХВАТА ПЛАНА
- ПОСТОЈЕЋЕ ПАРЦЕЛЕ
- ПОСТОЈЕЋИ ОБЈЕКТИ
- ПОДРУЧЈЕ ПДР "ПАРК-ШУМА БОРКОВАЦ"
- ПОСТОЈЕЋИ АСФАЛТНИ ПУТ
- ПОСТОЈЕЋА ОГРАДА
- ПОДЗЕМНИ ЕЛ.КАБЕЛ
- ВОДОВОД
- ДАЛЕКОВОД

СКУПШТИНА ОПШТИНЕ РУМА



Председник Скупштине општине Рума:

ПДР ПРИСТУПНИ ПУТЕВИ
ИЗЛЕТИШТУ БОРКОВАЦ
СА ПАВЛОВАЧКОГ ДРУМА

НОСИЛАЦ ИЗРАДЕ:



ЈАВНО УРБАНИСТИЧКО ПРЕДУЗЕЋЕ "ПЛАН"
РУМА
Рума, Улица 27. октобар 7а, тел/факс 022/430-726
Email: jup@planrma.rs

ИНВЕСТИТОР: Општина Рума

НОСИЛАЦ ИЗРАДЕ : Драган Филиповић, дипл.инж.грађ.

САРАДНИЦИ: Милка Павловић, дипл.инж.

Рума, децембар 2016.

ПОСТОЈЕЋЕ СТАЊЕ
СА ГРАНИЦОМ ПЛАНА

P = 1 : 2500

БРОЈ ЛИСТА : 3.