


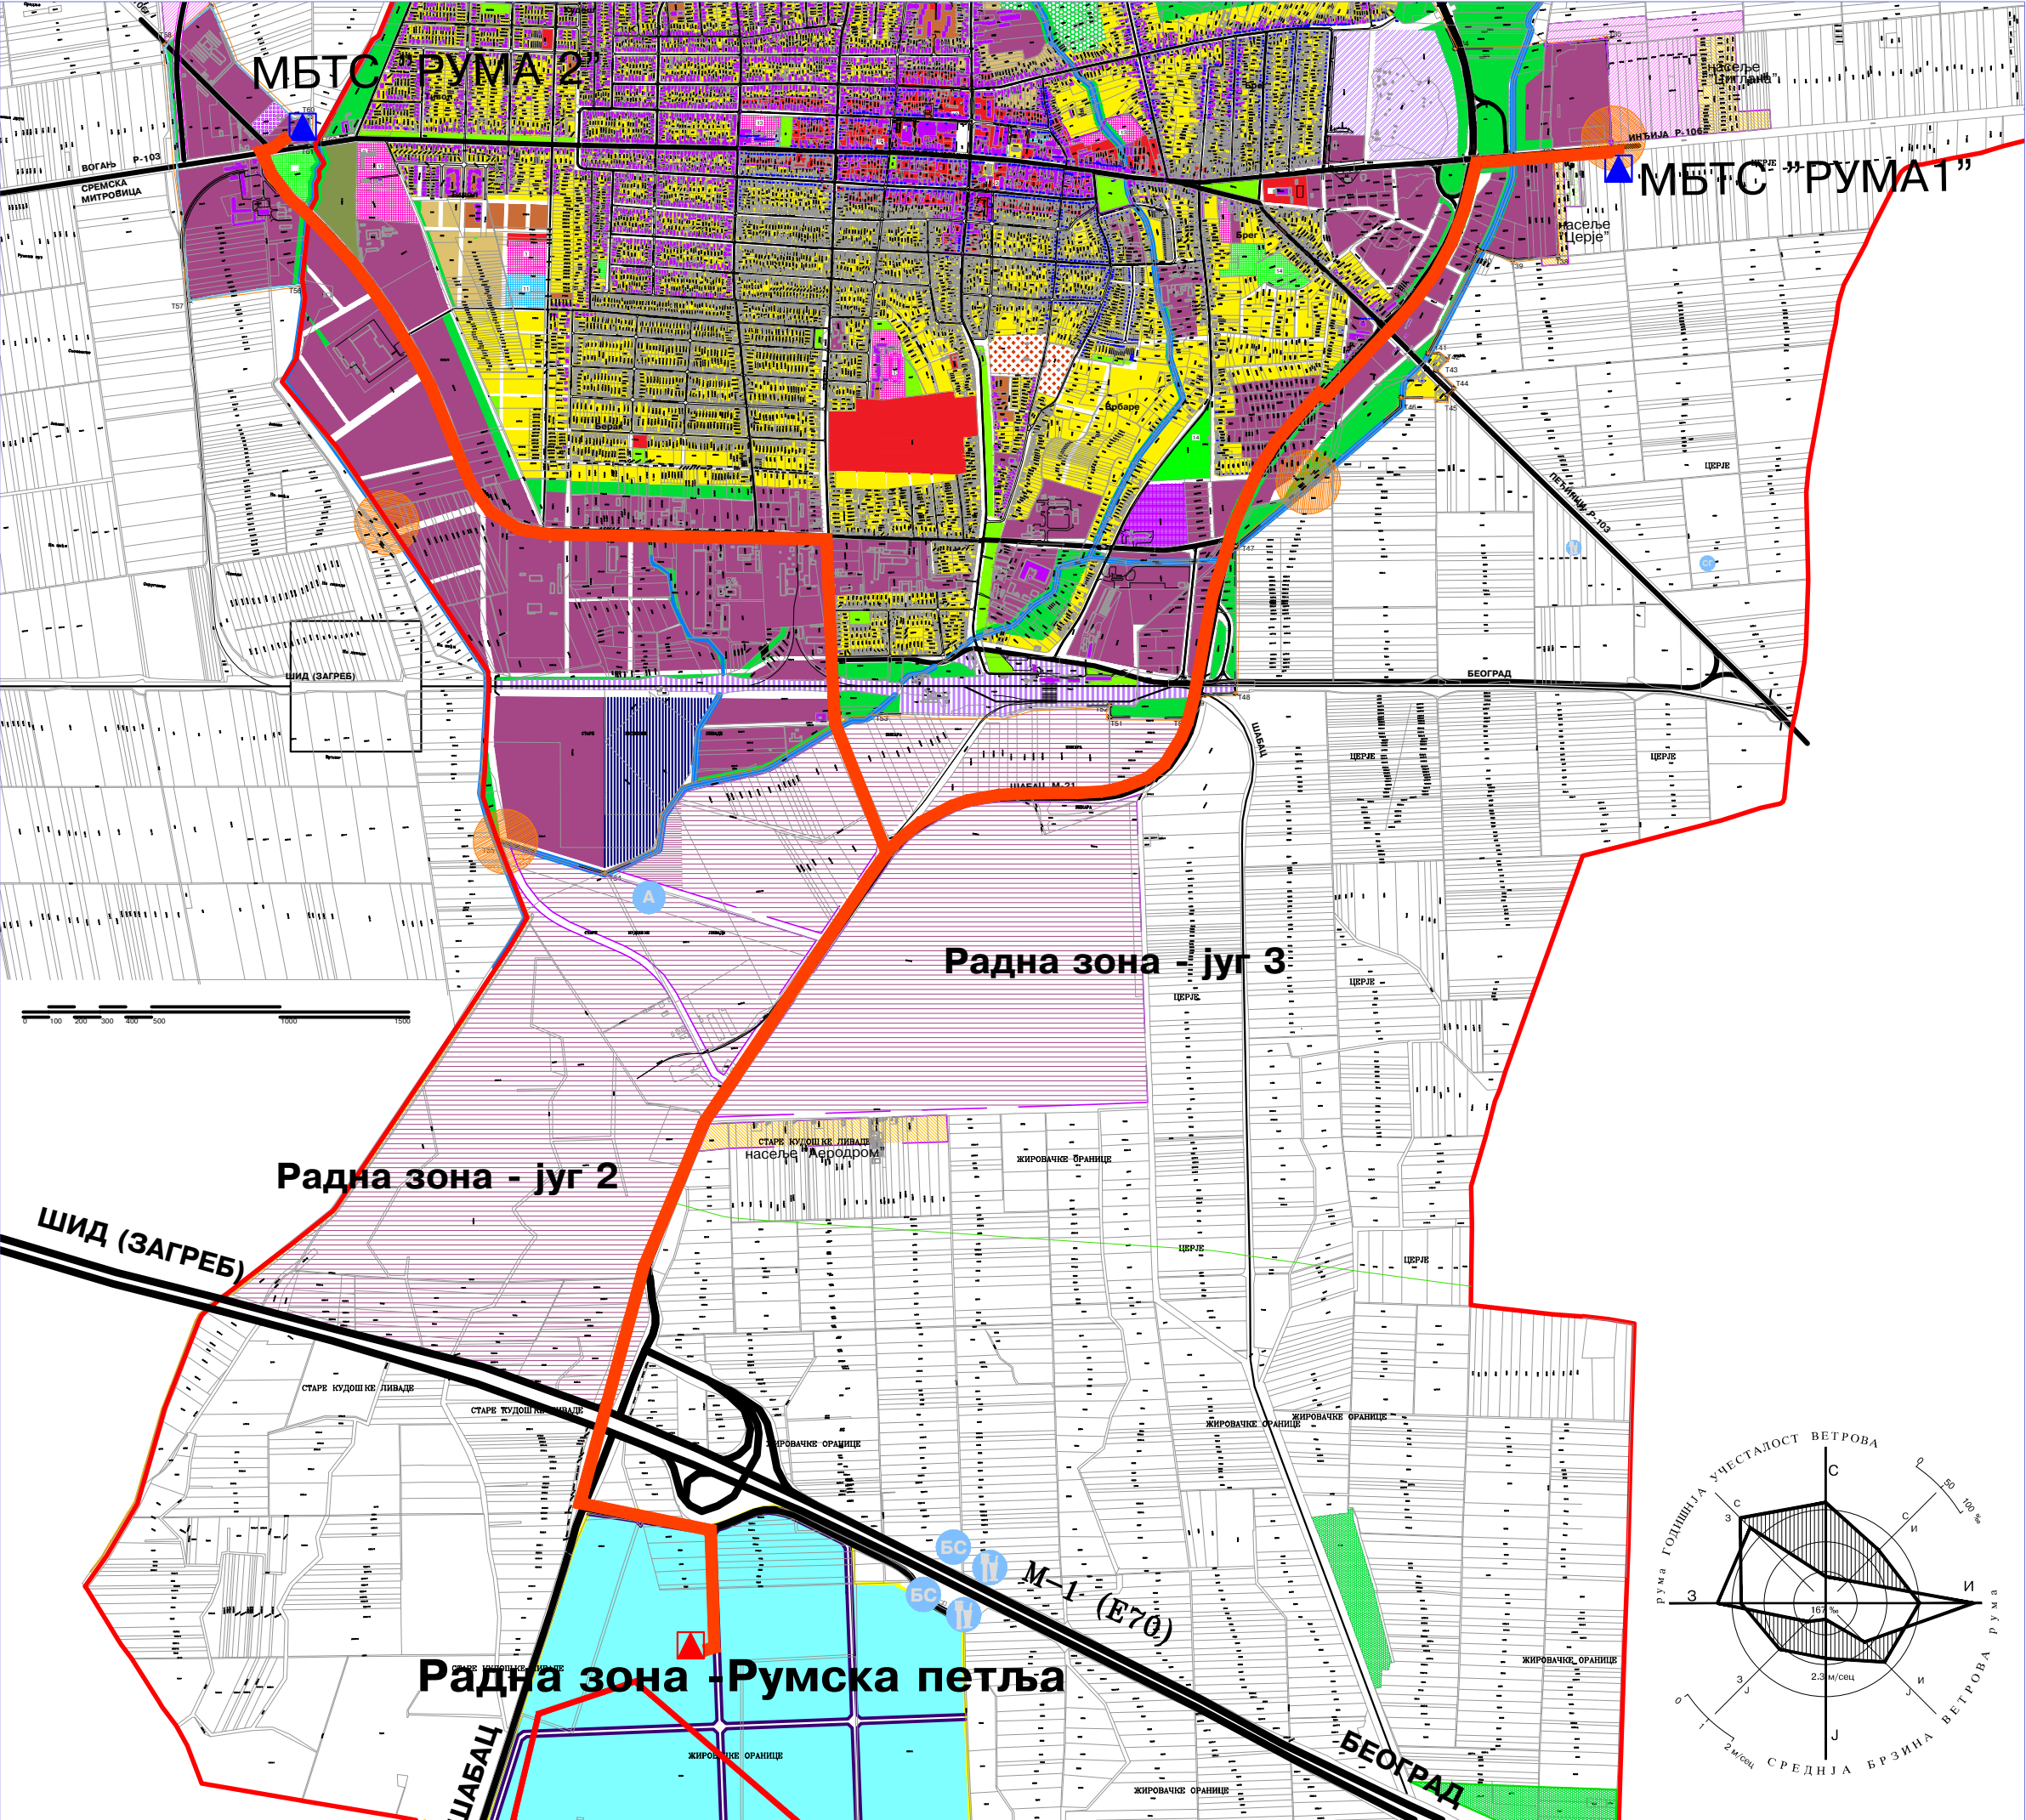

ЛЕГЕНДА

ИНФРАСТРУКТУРА

- ЕЛЕКТРОЕНЕРГЕТСКЕ ИНСТАЛАЦИЈЕ И ОБЈЕКТИ
- ТРАСЕ ПЛАНИРАНИХ НАПОЈНИХ ВН КАБЛОВА 20 KV
 - ПЛАНИРАНА МБТС 20/0.4 KV/KV
 - ПОСТОЈЕЋА МБТС 110/20 KV/KV

- НАМЕНА ПОВРШИНА
- ПОРОДИЧНО
 - ВИШЕПОРОДИЧНО
 - МЕШОВИТО
 - РАДНЕ ЗОНЕ
 - ЗАШТИТНО ЗЕЛЕНИЛО
 - РАДНЕ ЗОНЕ У АТАРУ
 - РАДНА ЗОНА Румска петља

СКУПШТИНА ОПШТИНЕ РУМА

ПЛАН ДЕТАЉНЕ РЕГУЛАЦИЈЕ
"РУМСКА ПЕТЉА"

ТРАСЕ НАПОЈНИХ ВН КАБЛОВА

Р 1: 25.000

носилац израде:

ЈАМКО УРБАНИСТИЧКО ПЛАЊЕЊЕ "ПЛАЊЕ"
ОПШТИНА РУМА И ПЛАЊЕЊЕ
Рума, Улица 27. Октобар 74, телефон 022/430-726
Email: juplan@juplan.com

ОДГОВОРНИ УРБАНИСТА:
Биљана Милутиновић, дипл. инж, арх

САРАДНИК:
Петар Ђуричић, дипл. инж, ел.

Рума 2010.

