

Република Србија
МИНИСТАРСТВО УНУТРАШЊИХ ПОСЛОВА
Сектор за ванредне ситуације
Одељење за ванредне ситуације у Сремској Митровици
Одсек за превентивну заштиту
07/31 Број 217-5695/15
Дана 14.05.2015. године
СРЕМСКА МИТРОВИЦА

ЈУП "ПЛАН"
ОПШТИНА РУМА И ПЕЋИНИ С.М.О.
Број 217-5695/15
14.05.2015
Р.С.М.А.

ЈАВНО УРБАНИСТИЧКО ПРЕДУЗЕЋЕ "ПЛАН"
ОПШТИНА РУМА И ПЕЋИНИ
Рума, 27 Октобра бр.7а

Разматрајући Ваш захтев број 270-3/2015 од 14.05.2015. године за добијање претходних услова за заштиту од пожара у смислу члана 54. став 9. Закона о планирању и изградњи ("Сл. гласник РС", бр.72/09,81/09,64/10, 24/11, 121/12, 42/13,50/13, 132/14, 145/14), извештавамо Вас да немамо посебне грађевинско-техничке, технолошке и друге услове за изградњу Плана детаљне регулације "Румска петља запад", к.о.Рума, наручилац израде плана је СО Рума, већ је потребно да се придржавате

1. Закона о заштити од пожара ("Службени гласник РС", број 111/09 и 20/15)
2. Правилника о садржини и начину израде техничке документације за објекте високоградње ("Сл. гласник РС", број 15/08)
3. Обезбедити капацитет водоводне мреже који обезбеђује довољне количине воде за гашење пожара у складу са важећим прописима (Правилник о техничким нормативима за хидрантску мрежу за гашење пожара ("Службени лист СФРЈ", број 30/91)),
4. Код изградње објеката водити рачуна о зонама предвиђеним за стамбене и јавне објекте, зонама за индустријске објекте и објекте специјалне намене (складишта лако запаљивих течности, гасова и експлозивних материја).
5. Код изградње индивидуалних стамбених објеката, обезбедити растојање између објеката и једне границе суседа од најмање 3.0 метра под условом да се на овај начин не угрожава сигурност других објеката преношењем пожара (противпожарни пролази).
6. Код изградње спратних зграда, растојање између њих одредити рачунским методама, а у складу са важећим техничким прописима.
7. Приликом изградње гаража за путничке аутомобиле придржавати се Правилника о техничким захтевима за заштиту гаража за путничке аутомобиле од пожара и експлозија ("Сл. лист СЦГ", бр. 31/2005).
8. Објекте градити од негоривих материјала (опека , бетон и сл.). Поред тога конструкција објеката треба да буде прописане сеизмичке отпорности , а елементи конструкције треба да имају одређени степен ватроотпорности који одговара пожарном оптерећењу (JUS.U.J1.240)
9. Градити саобраћајнице одговарајуће ширине и носивости за несметан пролаз ватрогасних возила и њихово маневрисање за време гашења пожара (Правилник о техничким нормативима за приступне путеве, окретнице и уређене платое за ватрогасна возила у близини објеката повећаног ризика од пожара ("Службени лист СРЈ", број 8/1995).

Ово мишљење је ослобођено плаћања административне таксе сходно члану 18. Закона о изменама и допунама Закона о административним таксама ("Сл. гласник РС", бр. 43/03, 35/10 и 57/14)

/АЖ/

НАЧЕЛНИК ОДЕЉЕЊА
главни полицијски саветник
Стеван Пејић



ЗАВОД ЗА ЗАШТИТУ
СПОМЕНИКА КУЛТУРЕ
Број: 242-07/15
Датум: 22.05.2015. године
СРЕМСКА МИТРОВИЦА

ЈУП "ПЛАН"
ОПШТИНА РУМА И ОПШТИНА САШКА
Број: 242-07/15
22.05.2015. год.
РУМА

ЈУП „ПЛАН“РУМА

27 Октобра 7а
РУМА

Предмет: Услови чувања, одржавања и коришћења и мере
заштите за израду
Плана детаљне регулације „Румска петља запад“ Рума

У прилогу дописа, а у вези Вашег захтева број 270-1/2015 од 112.05.2015. године, достављамо Вам Услове чувања, одржавања и коришћења и мере заштите за израду Плана детаљне регулације Плана детаљне регулације „Румска петља запад“ у Руми

С поштовањем,



ДИРЕКТОР

Љубиша Шулаја

ЗАВОД ЗА ЗАШТИТУ
СПОМЕНИКА КУЛТУРЕ
Број: 242-07/15-3
Датум: 22.05.2015. године
СРЕМСКА МИТРОВИЦА

Завод за заштиту споменика културе Сремска Митровица, на основу члана 107. став 1. Закона о културним добрима ("Службени гласник РС" број 71/94, 24/2001 и 99/2011), по захтеву ЈУП „ПЛАН“ Рума 270-01/2015 од 12.05.2015. године ради издавања услова за израду Плана детаљне регулације „Румска петља запад“ у Руми, утврђује следеће:

**УСЛОВЕ ЧУВАЊА, ОДРЖАВАЊА И КОРИШЋЕЊА КУЛТУРНИХ
ДОБАРА КАО И ДОБАРА КОЈА УЖИВАЈУ ПРЕТХОДНУ
ЗАШТИТУ И УТВРЂЕНЕ МЕРЕ ЗАШТИТЕ
ЗА ПОТРЕБЕ ИЗРАДЕ ПЛАНА ДЕТАЉНЕ РЕГУЛАЦИЈЕ
„РУМСКА ПЕТЉА ЗАПАД“ У РУМИ**

I Утврђују се следећи услови чувања, одржавања и коришћења и мере заштите археолошког наслеђа на подручју обухвата Плана детаљне регулације „Румска петља запад“ у Руми:

- обавезан археолошки надзор од стране стручне службе овог Завода приликом извођења земљаних радова на изградњи објеката и инфраструктуре на простору обухваћеним предметним Планом;
- ако се у току извођења радова наиђе на археолошка налазишта или археолошке предмете извођач радова је дужан да одмах, без одлагања прекине радове и о томе обавести Завод за заштиту споменика културе у Сремској Митровици, као и да предузме мере да се налаз не уништи и не оштети и да се сачува на месту и у положају у коме је откривен, а све у складу са чланом 109. став 1. Закона о културним добрима;
- уколико се наиђе на архитектонске остатке приликом ископа, извођење земљаних радова мора се наставити ручно;
- Инвеститор је у обавези да обустави радове уколико наиђе на археолошка налазишта или археолошке предмете од изузетног значаја, ради истраживања локације;
- Инвеститор је дужан да обезбеди средства за праћење, истраживање, заштиту и чување пронађених остатака који уживају претходну заштиту.

ЗАВОД ЗА ЗАШТИТУ
СПОМЕНИКА КУЛТУРЕ
Број: 242-07/15-3
Датум: 22.05.2015. године
СРЕМСКА МИТРОВИЦА

Завод за заштиту споменика културе Сремска Митровица, на основу члана 107. став 1. Закона о културним добрима ("Службени гласник РС" број 71/94, 24/2001 и 99/2011), по захтеву ЈУП „ПЛАН“ Рума 270-01/2015 од 12.05.2015. године ради издавања услова за израду Плана детаљне регулације „Румска петља запад“ у Руми, утврђује следеће:

**УСЛОВЕ ЧУВАЊА, ОДРЖАВАЊА И КОРИШЋЕЊА КУЛТУРНИХ
ДОБАРА КАО И ДОБАРА КОЈА УЖИВАЈУ ПРЕТХОДНУ
ЗАШТИТУ И УТВРЂЕНЕ МЕРЕ ЗАШТИТЕ
ЗА ПОТРЕБЕ ИЗРАДЕ ПЛАНА ДЕТАЉНЕ РЕГУЛАЦИЈЕ
„РУМСКА ПЕТЉА ЗАПАД“ У РУМИ**

I Утврђују се следећи услови чувања, одржавања и коришћења и мере заштите археолошког наслеђа на подручју обухвата Плана детаљне регулације „Румска петља запад“ у Руми:

- обавезан археолошки надзор од стране стручне службе овог Завода приликом извођења земљаних радова на изградњи објеката и инфраструктуре на простору обухваћеним предметним Планом;
- ако се у току извођења радова наиђе на археолошка налазишта или археолошке предмете извођач радова је дужан да одмах, без одлагања прекине радове и о томе обавести Завод за заштиту споменика културе у Сремској Митровици, као и да предузме мере да се налаз не уништи и не оштети и да се сачува на месту и у положају у коме је откривен, а све у складу са чланом 109. став 1. Закона о културним добрима;
- уколико се наиђе на архитектонске остатке приликом ископа, извођење земљаних радова мора се наставити ручно;
- Инвеститор је у обавези да обустави радове уколико наиђе на археолошка налазишта или археолошке предмете од изузетног значаја, ради истраживања локације;
- Инвеститор је дужан да обезбеди средства за праћење, истраживање, заштиту и чување пронађених остатака који уживају претходну заштиту.



РЕПУБЛИКА СРБИЈА
МИНИСТАРСТВО ОДБРАНЕ
СЕКТОР ЗА МАТЕРИЈАЛНЕ РЕСУРСЕ
Управа за инфраструктуру

Инт.број 1725-2

29 MAY 2015 године

БЕОГРАД

Чувати до _____ године
Функција _____ ред.бр. _____
Датум: _____
(потпис)

ОДБРАНА
СЛУЖБЕНА ТАЈНА
ИНТЕРНО

ЈУП "ПЛАН"
ОПШТИНА РУМА И РЕГИОНАЛНА О.О.
Број 302
4. 2015 год.
Р У М А

Обавештење у вези са Планом детаљне регулације "РУМСКА ПЕТЉА ЗАПАД", доставља.

ЈУП "План"Рума
ул.27 Октобра бр.7а
Рума

На основу вашег захтева, а у складу са тачком 3. и 6. Одлуке о врстама инвестиционих објеката и просторних и урбанистичких планова значајних за одбрану земље ("Службени лист СРЈ", бр.39/95), **обавештавамо вас** да за израду Плана детаљне регулације "РУМСКА ПЕТЉА ЗАПАД" у Руми **нема посебних услова и захтева за прилагођавање потребама одбране земље.**

Наведено обавештење доставља вам се у сврху израде пројектне документације и у друге сврхе се не може користити.

СМ

Умножено у 1 (једном) примерку и достављено:

- Наслову и
- а/а





Рума, 12.06.2015

ЈУП ПЛАН РУМА

Број: 7.30.4.-104/15

27 Октобра бр. 7а

22400 РУМА

Привредно друштво за дистрибуцију електричне енергије "Електровојводина" д.о.о. Нови Сад (у даљем тексту Дистрибутер) је размотрило захтев поднет у име ОПШТИНА РУМА, РУМА, ГЛАВНА бр. 155, (у даљем тексту: Странка). На основу Закона о енергетици ("Сл. гласник РС" бр. 145/14), Закона о планирању и изградњи ("Сл. гласник РС", бр. 72/2009, 81/2009 - испр., 64/2010 – одлука УС, 24/2011, 121/2012, 42/2013 - одлука УС, 50/2013 - одлука УС, 98/2013 - одлука УС, 132/2014 и 145/2014) и Правила о раду дистрибутивног система ("Сл. гласник РС" бр. 8/10), издају се

УСЛОВИ

за израду техничке документације ПЛАН ДЕТАЉНЕ РЕГУЛАЦИЈЕ "РУМСКА ПЕТЉА ЗАПАД" у РУМИ.

Према члану 134. Закона о енергетици, енергетски субјекат за дистрибуцију електричне енергије одређује место прикључења, начин и техничке услове прикључења, место и начин мерења електричне енергије, рок прикључења и трошкове прикључења.

Место прикључења објекта на дистрибутивни систем електричне енергије је место разграничења одговорности над објектима између Дистрибутера и Странке. Електроенергетски објекти до места прикључења су власн

иштво Дистрибутера, а објекти који се налазе иза места прикључења су власништво Странке. На месту прикључења се обавља испорука електричне енергије. Место прикључења је мерно место.

Мерно место је тачка у којој се повезује опрема за мерење испоручене електричне енергије.

Прикључак је скуп водова, опреме и уређаја којима се инсталација објекта крајњег купца физички повезује са дистрибутивним системом електричне енергије, од места разграничења одговорности за предату енергију до најближе тачке на систему у којој је прикључење технички, енергетски и правно могуће, укључујући и мерни уређај.

Инвеститор прикључка са орманом мерног места је ЕД "Рума", у складу са важећим прописима.

Плановима "Електродистрибуције Рума" није предвиђена изградња дистрибутивних електроенергетских објеката на предметном локалитету.

Постојеће стање

Снабдевање ел. енергијом подручја "Румска петља" је реализовано из ТС 110/20 kV "Рума 1", преко 20 kV извода "Петља" и "Источна радна зона 2". Из овог правца напајања могуће је обезбедити до 10 MW за напајање ел. енергијом будућих објеката.

Будуће стање

За потребе снабдевања ел. енергијом будућих потрошача након потпуне расположивих капацитета преко извода "Петља" и "Источна радна зона 2" из ТС 110/20 kV "Рума 1", треба изградити два нова 20 kV кабловска вода из ТС 110/20 kV "Рума 2". На тај начин би се обезбедило још 16 MW за напајање ел. енергијом будућих објеката, и веза између ТС 110/20 kV "Рума 1" и ТС 110/20 kV "Рума 2".

У случају да горе наведени капацитети напајања буду премашени треба изградити нову ТС 110/20 kV "Рума 3" која би се прикључила на 110kV далековод број 124/2.

За изградњу нових 20 kV кабловских водова потребно је у новим и постојећим улицама, обезбедити коридор ширине 1,5 м за пролаз високонапонске мреже, при чему се не сме дозволити да кабал буде испод коловоза, сем на местима укрштања, а за напајање будућих објеката неопходна је изградња нових МБТС 20/0,4 kV, чије би локације биле што ближе тежишту потрошње.

Услови заштите од индиректног напона додиром, преоптерећења и пренапона: Као заштиту од индиректног напона додиром применити заштиту аутоматским искључењем напајања према ТТ разводном систему (заштитно уземљење са појединачним уземљивачем). Као заштитни уређај применити заштитни уређај диференцијалне струје (заштитна струјна склопка). Осигураче на разводној табли објекта прилагодити главним инсталационим осигурачима на мерном месту и извести у складу са важећим техничким прописима.

Основни технички подаци о дистрибутивном систему на месту прикључења

За елиминисање пролазног земљоспоја примењује се:

- једнополни земљоспојни прекидач са брзином деловања мањом од 0,2 s,
- земљоспојна заштита на изводном прекидачу са временом трајања до 0,5 s,
- на изводима 20 kV у ТС 110/20 kV/kV је примењено аутоматско поновно укључење (АПУ) са два покушаја. У првом се врши брзо АПУ са безнапонском паузом (трајање) од 0,3 сес. Ако је квар и даље присутан, врши се други покушај укључења после безнапонске паузе (трајање) до 3 минута (споро АПУ). Уколико је и надаље присутан квар, заштита извршава трајно искључење 20 kV извода, након чега се приступа локализацији квара и његовом отклањању.

Ови Услови имају важност 12 месеци и могу се користити и искључиво у сврху:

- израде документације за план детаљне регулације

и у друге сврхе се не могу користити.

С поштовањем,

Доставити:

1. Наслову
2. Служби за енергетику
3. Писарници

Раквић
DP

Кончаревић
Директор

Кончаревић мр Милан

Матични број: 08593205 ПИБ: 102133040 Регистарски број: 22908593205 Шифра делатности: 3522

Наш знак / Our ref. : **36.10.1**
Датум / Date : **16.6.2015.г.**
Телефони / Phones : **473 - 450**
Телефакс / Fax : **471 - 484**
Епошта / email: **office@gasruma.rs**
Сајт: **www.gasruma.rs**
Ваш број: **270/7/2015 од 12.5.2015.г.**

ЈУП "План"
Рума
Ул. 27. октобра бр. 7а
Број 325
17.06.2015. год.
Р У М А

Сагласно Закону о планирању и изградњи ("Сл. гласник РС", бр. 72/2009, 81/2009 - испр., 64/2010 - одлука УС, 24/2011, 121/2012, 42/2013 - одлука УС, 50/2013 - одлука УС, 98/2013 - одлука УС, 132/2014 и 145/2014) а на основу Вашег захтева издаје се

ТЕХНИЧКА ИНФОРМАЦИЈА

Потребна за израду Плана детаљне регулације "Румска петља запад" у Руми како следи:

ПОСТОЈЕЋЕ СТАЊЕ

- У потесу који је предмет захтева пројектована је и изведена полиетиленска дистрибутивна гасна мрежа према одобреној пројектно-техничкој документацији (грађевинска дозвола бр. 351-247/2013 од 4.11.2013.г.) и уз финансирање Општине Рума и Министарства привреде Републике Србије. Мрежа је изведена без спорне деонице од чвора 25 до чвора 26 паралелно постојећем магистралном путу на делу М-21 који се према Вашој документацији укида. Технолошка шема гасовода са деоницом која није изведена дата је у Прилогу.

КОНЦЕПЦИЈА, СМЕРНИЦЕ И ПЛАНОВИ РАЗВОЈА

- Концепција развоја подразумева: 1. прикључење на **гасовод ниског притиска** потрошача мањих капацитета који захтевају одорисан гас ниског притиска за потребе грејања (гасне пећи и/или гасне котларнице), припреме топле санитарне воде и припрему хране и/или технологију и 2. прикључење на **гасовод средњег притиска** потрошача већих капацитета који захтевају неодорисан гас за потребе грејања (гасне котларнице) и/или технологије.
- На постојећу ПЕ мрежу врши се накнадно прикључење типских (до 10m³/h) и индивидуалних гасних прикључака (>10m³/h). Такође је могуће прикључење у категорији групних прикључака (вишепородично становање са појединачним мерењем у заједничком/степенешном простору). На постојећу челичну мрежу економски је исплативо накнадно прикључење само индивидуалних гасних прикључака већег капацитета. Исте смернице важе и за будуће пројектоване и изведене прикључке у свим категоријама.
- По доношењу Плана детаљне регулације ЈП "Гас-Рума" ће у својој планској документацији предвидети гасификацију предметног дела радне зоне путем изградње гасовода ниског притиска. Смернице за израду планске документације су будућа парцелација, распоред и геометрија улица те прикључне везе са постојећом гасоводном мрежом: гасовод ниског притиска би се водио у прописаном уличном коридору обострано, са обе стране улице тако да омогући прикључење објеката на свим парцелама.

ТЕХНИЧКИ И ОСТАЛИ УСЛОВИ

- Важе технички услови према Правилнику о техничким условима и нормативима за пројектовање и изградњу дистрибутивног гасовода од полиетиленских цеви за радни притисак до 4 бар (Сл. лист СРЈ 20/1992), Правилнику о техничким нормативима и условима за пројектовање и полагање кућних гасних прикључака за радне притиске до 4 бар (Сл. лист СРЈ 20/1992) [2], Правилнику о условима за несметан и безбедан транспорт природног гаса гасоводима притиска већег од 16 бар (Сл. гласник РС 37/2013).

ДОКУМЕНТАЦИЈА

На располагању је следећа документација:

- "Главни пројекат гасовода "Румска петља" свеска 2 Дистрибутивна гасна мрежа "Promont group" доо Нови Сад 2012.г..
- Гасовод је геодетски снимљен и његове геодетске координате, висинске и хоризонталне, моћи се ускоро добити на захтев.

Прилог: Технолошка шема гасовода са обележеном неизведеном деоницом

Обрадио
Dražić


Дражић Горан, дипл. маш. инж.

доставити:

- наслову
- архиви

Директор

Рада Маравић, дипл. економиста

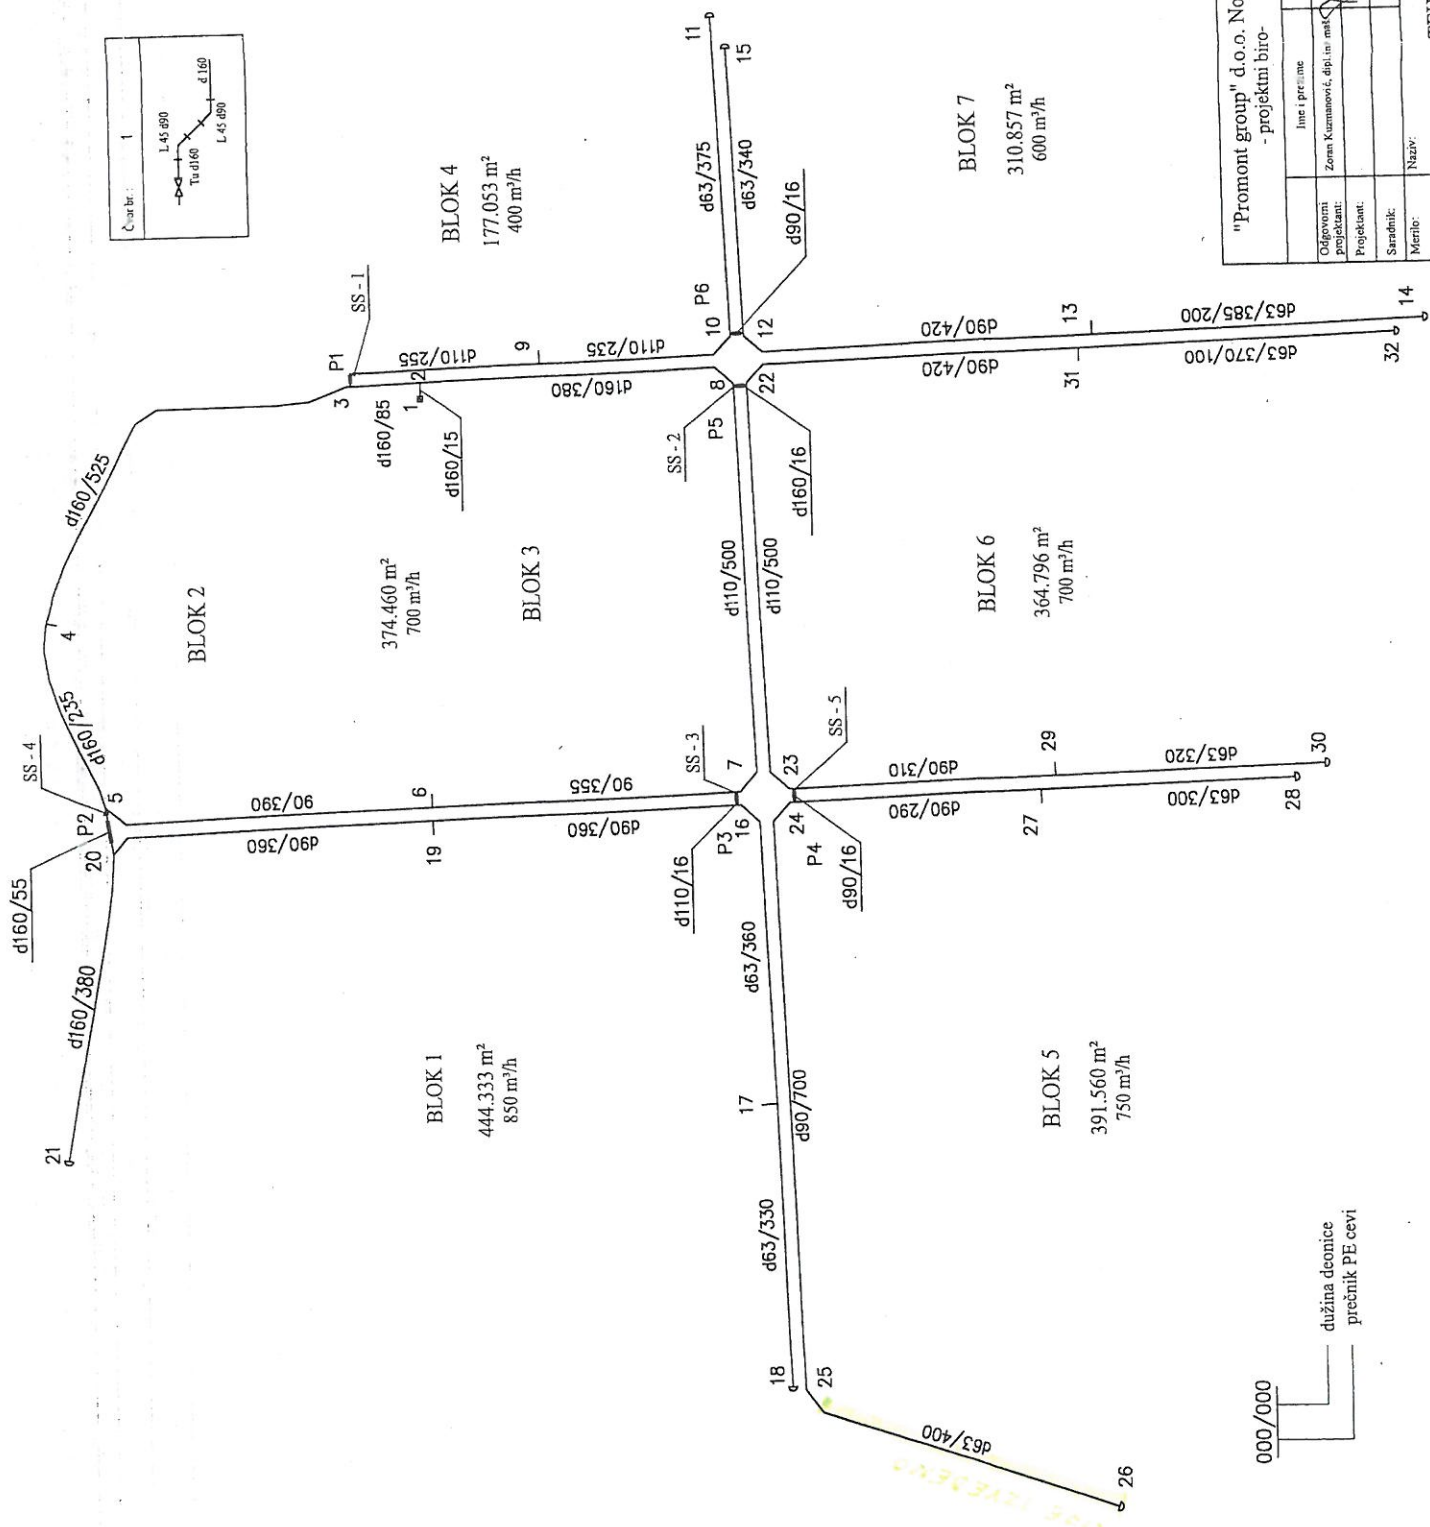

Investitor:		JP "GAS RUMA" RUMA	
Objekat:		DISTRIBUTIVNA GASNA MREŽA	
Odgovorni projektant:	Ime i prezime	Potpis	
Projektant:	Zoran Kuzmanović, dipl. inž. maš.		
Saradnik:			
Merilo:			
Datum:		Sept. 2012.	
Ime:		TEHNOLOŠKA ŠEMA DGM	

"Promont group" d.o.o. Novi Sad		JP "GAS RUMA" RUMA	
- projektni biro-		DISTRIBUTIVNA GASNA MREŽA	
Odgovorni projektant:	Ime i prezime	Potpis	
Projektant:	Zoran Kuzmanović, dipl. inž. maš.		
Saradnik:			
Merilo:			
Datum:		Sept. 2012.	
Ime:		TEHNOLOŠKA ŠEMA DGM	



JAVNO PREDUZEĆE sa potpunom odgovornošću

ul.Orlovićeva bb, 22400 Ruma

Telefoni/Fax: centrala: (022) 479-622 direktor : (022) 478-144

e-mail: jp.vodovodruma@neobee.net

sm.vodovodruma@neobee.net

tekući računi: 355-1001738-71 Vojvodanske banke A.D. N.Sad;

290-9129-13 Univerzal banka, 160-193379-96 Banka Intesa Beograd

PIB 101341282 **PDV** 128282223

Del.br. 1027/1

Dana, 15.06.2015.god.

JUP "PLAN"
OPŠTINA RUMA I PEĆINCI

poziv na br.:270-6/2015

Predmet :

Tehnički uslovi i podaci
za potrebe izrade Plana detaljne regulacije "Rumska petlja zapad" u Rumi

U vezi Vašeg zahteva za izdavanje podataka i tehničkih uslova za potrebe izrade Plana detaljne regulacije "Rumska petlja zapad" u Rumi, uvidom u postojeću dokumentaciju, uslove i podatke izdate za potrebe PDR-e radne zone "Rumska petlja" 2009. i 2010.godine i stanje sistema vodosnabdevanja i kanalisanja otpadnih voda, dajemo sledeću tehničku informaciju- uslove:

Vodovodna mreža

- Zona "Rumska petlja zapad" prostire se u vangrađevinskom reonu gde nije rešeno pitanje vodosnabdevanja (nema izgrađene vodovodne mreže sa koje bi se napajale buduće parcele).
- Od infrastrukturnih objekata u granicama Plana postoji:
 1. **Magistralni cevovod AC Ø500** koji se pruža na udaljenosti oko 25 m od zapadne strane puta M-21-Šabac-Novi Sad (van putnog pojasa u poljoprivrednom zemljištu) i koji povezuje fabriku vode "Fišer salaš" i CS "Borkovac" u Rumi.
 2. **Priključak PVC Ø 150** izveden u šahtu na magistralnom cevovodu Ø500 za potrebe vodosnabdevanja motela "Ruma" i benzinske stanice a koji je iskorišten i za povezivanje novih cevovoda u radnoj zoni "Rumska petlja" - istok
 3. Izgrađena vodovodna mreža u novoformiranim ulicama koje pripadaju radnoj zoni "Rumska petlja" (sa istočne strane puta M21)
- Skoro 2/3 zone „Rumska petlja zapad“ nalazi se u Užoj zoni sanitarne zaštite izvorišta vodovoda „Fišerov salaš“, a 1/3 u široj zoni zaštite izvorišta vodovoda, u kojima je Projektom „Zona i pojaseva sanitarne zaštite izvorišta „Fišerov salaš“ (vodovod Ruma)“ i Rešenjem o ustanovljenju istih od strane Ministarstva zdravlja, određen način ponašanja i mere zaštite
- U granicama predmetnog Plana, planirana je izgradnja novog tranzitnog cevovoda (od fabrike vode „Fišerov salaš“ do CS Borkovac u Rumi), paralelno sa postojećim cevovodom

Ø500 (do stacionaže km 3+570), na udaljenosti 30 m od zapadne strane puta M-21-Šabac-
Novi Sad (van putnog pojasa u poljoprivrednom zemljištu).

Opravanost izgradnje novog tranzitnog cevovoda, više puta je obrazlagana kroz Hidrauličku
analizu vodovodnog sistema od strane Građevinskog fakulteta iz Beograda, koja je ukazala na
nedostatke u sistemu a kao najveći istaknut je problem tranzita vode od fabrike vode do
c.s."Borkovac" u Rumi.

Postojeći Magistralni cevovod Ø500 je "usko grlo" sistema jer ne može propustiti dovoljnu
količinu vode koja je potrebna za sve potrošače povezane na Regionalni vodovod „Istočni
Srem“ (naselja u opštinama Ruma i Irig: Ruma, Voganj, Stejanovci, Pavlovci, Žarkovac, Mali
Radinci, Putinci, Donji Petrovci, Buđanovci, Kraljevci, Irig, Vrdnik, vikend zone u Irigu i
Vrdniku zaključno sa bolnicom na Iriškom Vencu, hotelima, predajnikom RTS i
hidrometeorološke stanice "Kraljeve Stolicke"); iz Regionalnog sistema vodom se snabdeva cca
75000 ES.

- **Postojeći sistem u poslednjih nekoliko godina krajnjim naporom zadovoljava potrebe za vodom svih svojih potrošača iako industrija radi sa znatno smanjenim kapacitetom.** Problema ima nekoliko:

- Stanovnici u višim (severnim) delovima grada imaju probleme sa niskim pritiscima (naselje "Detelina" i Lamele) - uglavnom IV i V sprat, kuće na Iriškom drumu, naselja istočno od Rume (Mali Radinci, Žarkovac, Putinci, Donji Petrovci), naročito u časovima vršne potrošnje
- Naseljima Irig i Vrdnik se šalje ograničena količina vode zbog problema pod a) Potrebe u tim delovima su veće i imaju tendenciju daljeg rasta
- Rezervoarski prostor u "Borkovcu" se u toku noći puni, ali retko do maksimuma
- Nedovoljna propusna moć cevovoda Ø500 mm od fabrike vode do C.S."Borkovac" u Rumi

Tehničko stanje sistema se pogoršalo zadnjih godina s obzirom na starost postojeće azbestcementne mreže (preko 30 godina stara), znatnu smanjenu izdašnost bunara na izvorištu u Jarku (prvi bunar je izbušen je pre 30 godina, a poslednji 2006.godine) i izvorištu „Fišerov salaš“ (prvi bunar je izbušen pre 30 godina a poslednji 2008.godine), usko "grlo" sistema - Magistralni cevovod Ø500 od "Fišer Salaša" do Rume čija propusna moć nije dovoljna da obezbedi dovoljno vode za sve potrošače u opštini Ruma i Irig, naročito u letnjem periodu.

- Zona „Rumska petlja zapad“ kao i „Radna zona Jug- 2“ i „Radna zona Jug- 3“ sa postojećim radnim zonama na lokaciji „Rumska petlja (istok)“ i u ul.Industrijska predstavljaju prve „velike“ potrošače na tranzitu vode od Fabrike vode ka gradu Rumi što u sadašnjim uslovima prestavlja opasnost po vodosnabdevanje svih korisnika povezanih u Regionalni vodovod. Bez dodatnih ulaganja u sistem vodosnabdevanja nemoguć je dalji razvoj stanovništva i industrije na teritoriji Rumske opštine.
- Da bi se rešilo pitanje vodosnabdevanja radnih zona („Rumska petlja“), kako je navedeno u našim uslovima iz 2009. i 2010.godine za potrebe PDR-e radne zone “Rumska petlja”, a od toga na povećanju kapaciteta vodosnabdevanja ništa nije realizovano, neophodno je:
 1. U što skorijem roku zanoviti glavna izvorišta JP „Vodovod“ Ruma, „Fišerov salaš“ i „Sava I“ u Jarku sa po dva nova bunara
 2. Omogućiti distribuciju vode sa fabrike vode ka potrošačima izgradnjom novog magistralnog cevovoda od „Fišer salaša“ do c.s.“Borkovac“. Izgradnja novog magistralnog cevovoda bi mogla da se odvija u nekoliko faza.

- Prema Projektima sanitarne zaštite izvorišta, **neophodno** je uraditi "Studiju o proceni uticaja zone "Rumska petlja zapad" na postojeće izvorište "Fišerov salaš". Studija treba precizno da definiše: delatnosti u okviru zone "Rumska petlja zapad", način investicione izgradnje objekata po redosledu aktivnosti sa tehnologijom izvođenja radova, način odvođenja svih otpadnih voda u okviru zone i način kontrole u toku izvođenja i eksploatacije objekata.
- Svaki korisnik po definisanju namene budućeg objekta potrebno je da se obrati JP "Vodovod"- Ruma radi dobijanja saglasnosti i uslova. U okviru projektne dokumentacije obavezna je izrada Studije o proceni uticaja na životnu sredinu, sa posebnim naglaskom na uticaj objekta na kvalitet podzemnih voda kao i Regionalno izvorište "Fišerov salaš", posebno u mogućim havarijskim slučajevima.
- Potrebno je zaštititi postojeće i obezbediti koridore za buduće instalacije vodovoda (postojeći cevovod Ø500 i planirani tranzitni cevovod od fabrike vode "Fišerov salaš" do CS Borkovac u Rumi).

Kanalizaciona mreža

- Za rešavanje pitanja odvođenja otpadnih voda potrebno je uraditi idejno rešenje sa tehnokoekonomskom analizom u cilju iznalaženja najcelichodnijeg načina kanalisanja. **Kanalizacioni sistem mora biti rešen po separacionom sistemu**, odnosno odvojeno odvođenje fekalnih i atmosferskih otpadnih voda.


U fekalnu kanalizacionu mrežu predvideti ispuštanje otpadnih voda sanitarno higijenskog porekla.

Za tehnološke otpadne vode, budući investitori na svojim lokacijama moraju izgraditi zasebne uređaje za predtretman otpadnih voda da bi kvalitet otpadnih voda sveli na nivo kvaliteta definisan Pravilnikom odnosno Odlukom o odvođenju i prečišćavanju otpadnih voda grada Rume ("Sl.list opština Srema", br.14/98), pre upuštanja u budući kanalizacioni sistem.

Rešenje kanalisanja, odvođenja i prečišćavanja otpadnih voda sa lokacije mora da bude ugrađeno u "Studiju o proceni uticaja zone "Rumska petlja zapad" na postojeće izvorište "Fišerov salaš" sa svim merama preventivne zaštite i u mogućim havarijskim slučajevima s obzirom da se kompletna radna zona nalazi u užoj i široj sanitarnoj zoni zaštite izvorišta vode za opštine Ruma i Irig.


U prilogu dostavljamo:

- Situaciju postojećeg i planiranog magistralnog cevovoda od fabrike vode "Fišer salaš" ka Rumi
- Kartu zona sanitarnr zaštite izvorišta "Fišer salaš"
- Rešenje Ministarstva zdravlja o ustanovljenju zona sanitarne zaštite izvorišta "Fišerov salaš"
- Šematski prikaz Regionalnog vodovoda "Istočni Srem"

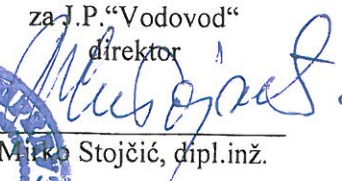za J.P. "Vodovod"
direktor

Miro Stojčić, dipl.inž.

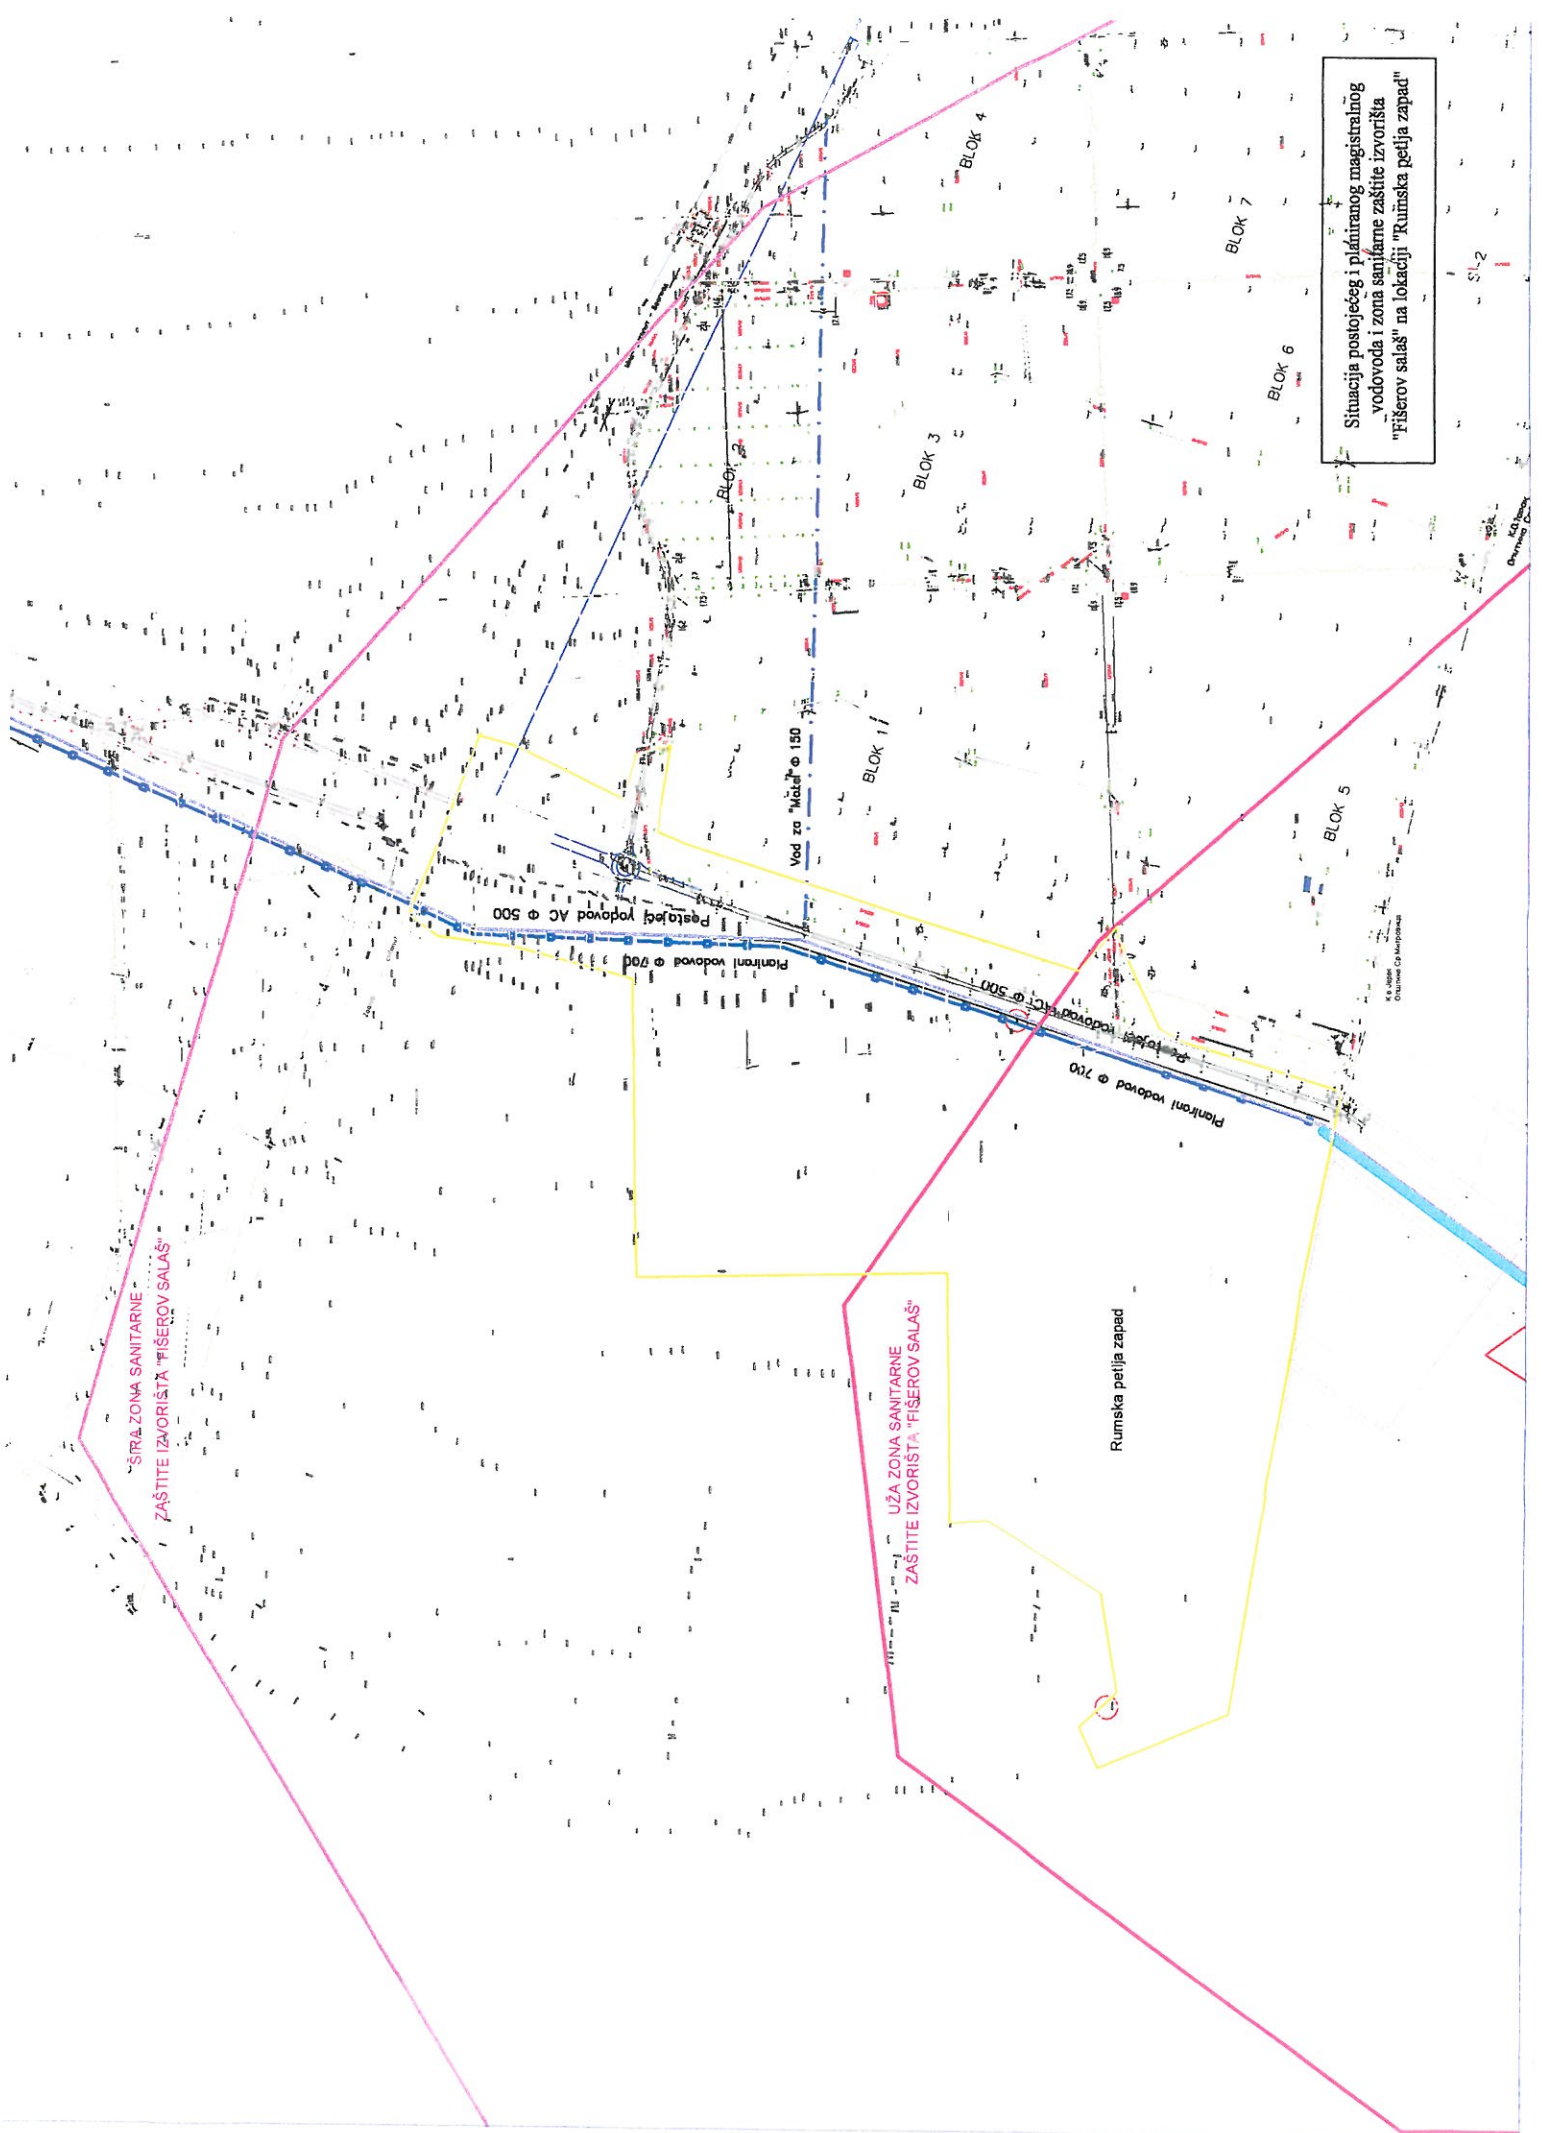

Situacija postojećeg i planiranog
vodovoda i zona sanitarne zaštite izvorišta
"Fišerov salaš" na lokaciji "Rumska petlja zapad"





hidra

PROJEKTI BIRO
RUMA, V. DUGOSJEVICA 100
t 31-03-01583/96-04

Investitor
JP VODOVOD

Objekat
POSTROJENJE ZA KONDICIONIRANJE
VODE "FIŠER-SALAŠ"

Razmera
1:50.000

Broj
132/13

Crtez:
PREGLEDNA SITUACIJA

Projektant: Slobodan
Negovanović, dipl.ing.gradj.

paraf

[Signature]



Република Србија

МИНИСТАРСТВО ЗДРАВЉА

Број: 530-01-432/2008-04

Датум: 16.6.2008.године

Београд

ЈАВНО ПРЕДУЗЕЋЕ "ВОДОВОД"
са потпуном одговорношћу
Број 1336
06.08.2008.
РУМА

Решавајући по захтеву Јавног предузећа "Водовод" из Руме, улица Орловићева бб, у поступку издавања решења о установљавању зона санитарне заштите изворишта "Фишеров салаш", на основу члана 45. став 7. Закона о водама ("Службени гласник РС", бр. 46/91, 53/93, 67/93, 48/94, 54/96 и 101/05), члана 23. став 2. Закона о државној управи ("Службени гласник РС", број 79/05) и члана 192. став 1. Закона о општем управном поступку ("Службени лист СРГ", број 33/97), министар здравља Републике Србије доноси

РЕШЕЊЕ

УСТАНОВЉАВАЈУ СЕ зоне санитарне заштите изворишта "Фишеров салаш", и то:

1. Зона непосредне санитарне заштите изворишта "Фишеров салаш", установљава се око бунара чији положај у простору је дефинисан координатама:

Бунар	Координата Y	Координата X	Координата Z (мнм)
Б-1/77	7 405 422	4 978 507	87.6
Б-2/77	7 405 282	4 978 309	86.4
Б-3/77	7 405 493	4 978 383	86.8
Б-4/77	7 405 566	4 978 254	86.6
Б-5/80	7 405 127	4 978 160	85.8
Б-6/81	7 405 145	4 978 503	87.1
Б-7/83	7 405 021	4 978 327	86.1

Б-8/83	7 405 685	4 978 304	87.1
Б-9/83	7 405 419	4 978 220	86.0
Б-10/83	7 405 698	4 978 072	85.8
Б-11/84	7 405 275	4 978 711	88.1

2. Зона уже санитарне заштите изворишта "Фишеров салаш" установљава се над простором који је дефинисан координатама:

Тачка	КоординатаY	КоординатаX
А	7 404 550	4 974 750
Б	7 405 350	4 979 850
Ц	7 406 000	4 979 400
Д	7 406 750	4 978 550
Е	7 406 500	4 977 550
Ф	7 406 000	4 977 200
Г	7 404 400	4 977 200
Х	7 403 900	4 977 750
И	7 403 900	4 978 850

3. Зона шире санитарне заштите изворишта "Фишеров салаш" установљава се над простором који је дефинисан координатним тачкама:

Тачка	КоординатаY	КоординатаX
I	7 405 100	4 981 200
II	7 406 350	4 980 850
III	7 407 300	4 980 000
IV	7 407 900	4 978 900
V	7 407 750	4 977 400
VI	7 406 550	4 976 150
VII	7 405 400	4 975 400
VIII	7 404 250	4 976 000
IX	7 403 000	4 976 700
X	7 402 300	4 972 300
XI	7 402 350	4 972 350
XII	7 403 100	4 980 000

Образложење

Јавно предузеће "Водовод" из Руме, улица Орловићева бб, поднело је захтев за издавање решења којим се установљавају границе зона санитарне заштите изворишта "Фишеров салаш".

Уз захтев, на увид је достављен Пројекат зона и појасева санитарне заштите изворишта "Фишеров салаш" (водовод Рума), који је урађен на Рударско-геолошком факултету у Београду, јануара 2008. године.

Пројекат се састоји од 99 страна куцаног текста, 16 табела и 50 слика у тексту, 7 графичких прилога и 5 докумената у документационом материјалу.

Извориште "Фишеров салаш" лоцирано је уз само постројење за прераду воде. Јавно предузеће "Водовод" из Руме путем 9 експлоатационих бушених бунара са ознакама Б-1/77, Б-2/77, Б-3/77, Б-4/77, Б-5/80, Б-6/81, Б-8/83, Б-10/83 и Б-11/84, у оквиру одобрених експлоатационих резерви од 72 л/с, захвата подземну воду из изворишта "Фишеров салаш" и дистрибуира је потрошачима у Руми и Припу након њеног проласка кроз постројење за пречишћавање. Бунари са ознакама Б-7/83 и Б-9/83, који се налазе на истој локацији, ван експлоатације су.

У циљу установљивања зона санитарне заштите подземне воде која се захвата на изворишту "Фишеров салаш" и користи за водоснабдевање Руме и Припа, у оквиру приложене пројектне документације приказани су истражни радови који су извршени полазећи од основних принципа који одређују услове међусобног дејства подземне издани са условима прихрањивања и постојећих и потенцијалних извора загађења у складу са геолошким, хидрогеолошким, хидродинамичким и хидрохемијским условима у хоризонталном и вертикалном смислу.

Активности које су извршене у циљу успостављања зона санитарне заштите приказане су у следећим целинама текстуалног дела пројектне документације: 1. Увод; 2. Подлоге за израду пројекта; 3. Опште карактеристике истражног подручја, са приказом 3.1. географског положаја, 3.2. климатских карактеристика, 3.3. хидрографских и хидролошких карактеристика терена и 3.4. геоморфолошких карактеристика; 4. Геолошка грађа и тектоника терена, са приказом 4.1. прегледа раније изведених геолошких истраживања и оцена степена истражености, 4.2. приказа литостратиграфских јединица и 4.3. тектонских карактеристика; 5. Хидрогеолошке карактеристике истражног простора, са приказом 5.1. досадашњих истраживања, 5.2. хидрогеолошких својстава терена и заступљених типова издани и 5.3. квалитативних својстава подземних вода; 6. Истражно-експлоатациони бунари изворишта "Фишеров салаш", са приказом 6.1. истражно-експлоатационог бунара Б-1/77, 6.2. истражно-експлоатационог бунара Б-2/77, 6.3. истражно-експлоатационог бунара Б-3/77, 6.4. истражно-експлоатационог бунара Б-4/77, 6.5. истражно-експлоатационог бунара Б-5/80, 6.6. истражно-експлоатационог бунара Б-6/81, 6.7. истражно-експлоатационог бунара Б-7/83, 6.8. истражно-експлоатационог бунара Б-8/83, 6.9. истражно-експлоатационог бунара Б-9/83, 6.10. истражно-експлоатационог бунара Б-10/83 и 6.11. истражно-експлоатационог бунара Б-11/84; 7. Режим и резерве



подземних вода изворишта "Фишеров салаш", са приказом 7.1. резултата режимских осматрања изворишта "Фишеров салаш", 7.2. физичких и хемијских карактеристика и бактериолошког састава подземних вода (7.2.1. физичке особине, 7.2.2. хемијски састав, 7.2.3. микробиолошки и радиолошки састав и 7.2.4. специфични показатељи), 7.3. хидродинамичке анализе експлоатационог режима изворишта "Фишеров салаш" (7.3.1. израда хидродинамичког модела, 7.3.2. сталонирање модела и 7.3.3. радијус утицаја изворишта "Фишеров салаш") и 7.4. опште и категоризације резерви подземних вода из изворишта "Фишеров салаш"; 8. Концепција и методологија хидрогеолошких истраживања; 9. Техничко решење зона санитарне заштите, са приказом 9.1. зоне непосредне заштите, 9.2. уже зоне заштите и 9.3. шире зоне заштите; 10. Извори потенцијалних загађења и оцена стања постојећег ризика, са приказом 10.1. извора потенцијалних загађивача у непосредној и ужој околини изворишта, 10.2. извора потенцијалних загађивача у ужој околини изворишта и 10.3. извора потенцијалних загађивача у широј околини изворишта; 11. Ефекти самопречишћавања деловањем порозне изданске средине са микробиолошког и хемијског аспекта; 12. Мере санитарне заштите; 13. Осматрање режима подземних вода и 14. Закључак.

Графички прилози су: Прилог 1 - географски положај и границе лежишта са билансним резервама изворишта "Фишеров салаш" 1:25 000; Прилог 2 - геолошка карта и геолошки профил ширет подручја изворишта "Фишеров салаш" 1:100 000; Прилог 3 - хидрогеолошка карта ширет подручја изворишта "Фишеров салаш" 1:25 000; Прилог 4 - прогнозни хидрогеолошки профил Е-Ф, 1:1.000/5.000; Прилог 5 - упоредни дијаграм плавина и нивоа подземних вода; Прилог 6 - литолошки профили и конструкције експлоатационих бунара изворишта "Фишеров салаш" и Прилог 7 - карта зона санитарне заштите изворишта "Фишеров салаш" 1:25.000.

Документациони материјал: Документ 1 - решења о одобрењу извођења геолошких истраживања; Документ 2 - записници тестирања истражно - експлоатационих бунара на изворишту "Фишеров салаш"; Документ 3 - записник режимских осматрања на изворишту "Фишеров салаш"; Документ 4 - резултати комплетних хемијских анализа подземне воде из изворишта "Фишеров салаш" и Документ 5 - резултати скраћених хемијских анализа подземне воде из изворишта "Фишеров салаш".

На основу истражних радова извршених у складу са чланом 3. Правилника о начину одређивања и одржавања зона и појасева санитарне заштите објеката за снабдевање водом за пиће ("Службени гласник РС", број 33/78) и на основу предлога Комисије за утврђивање услова о одређивању и одржавању зона и појасева санитарне заштите, министар је установио зоне санитарне заштите изворишта "Фишеров салаш", на основу члана 45. став 7. Закона о водама.

Подносилац захтева уплатио је републичку административну таксу за ово решење на основу тарифног броја 27. Закона о републичким административним таксама ("Службени гласник РС", бр. 43/03, 51/03, 53/04, 42/05, 61/05, 101/05 и 42/06, 47/07).

Против овог решења може се тужбом покренути управни спор код Врховног суда Републике Србије у року од 30 дана од дана пријема решења.



Решење доставити:

1. ЈП "Водовод" Рума,
улица Орловићева 66
2. Архиви



МИНИСТАР

Проф. др Томисла Милосављевић

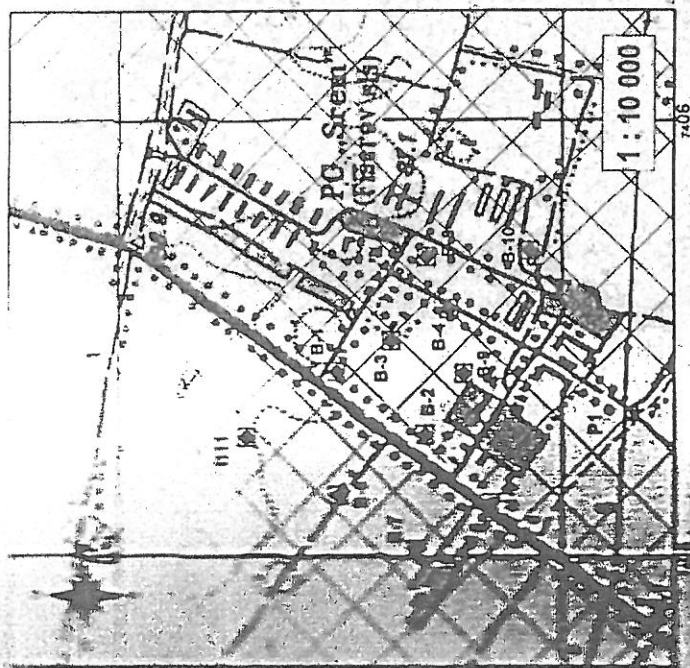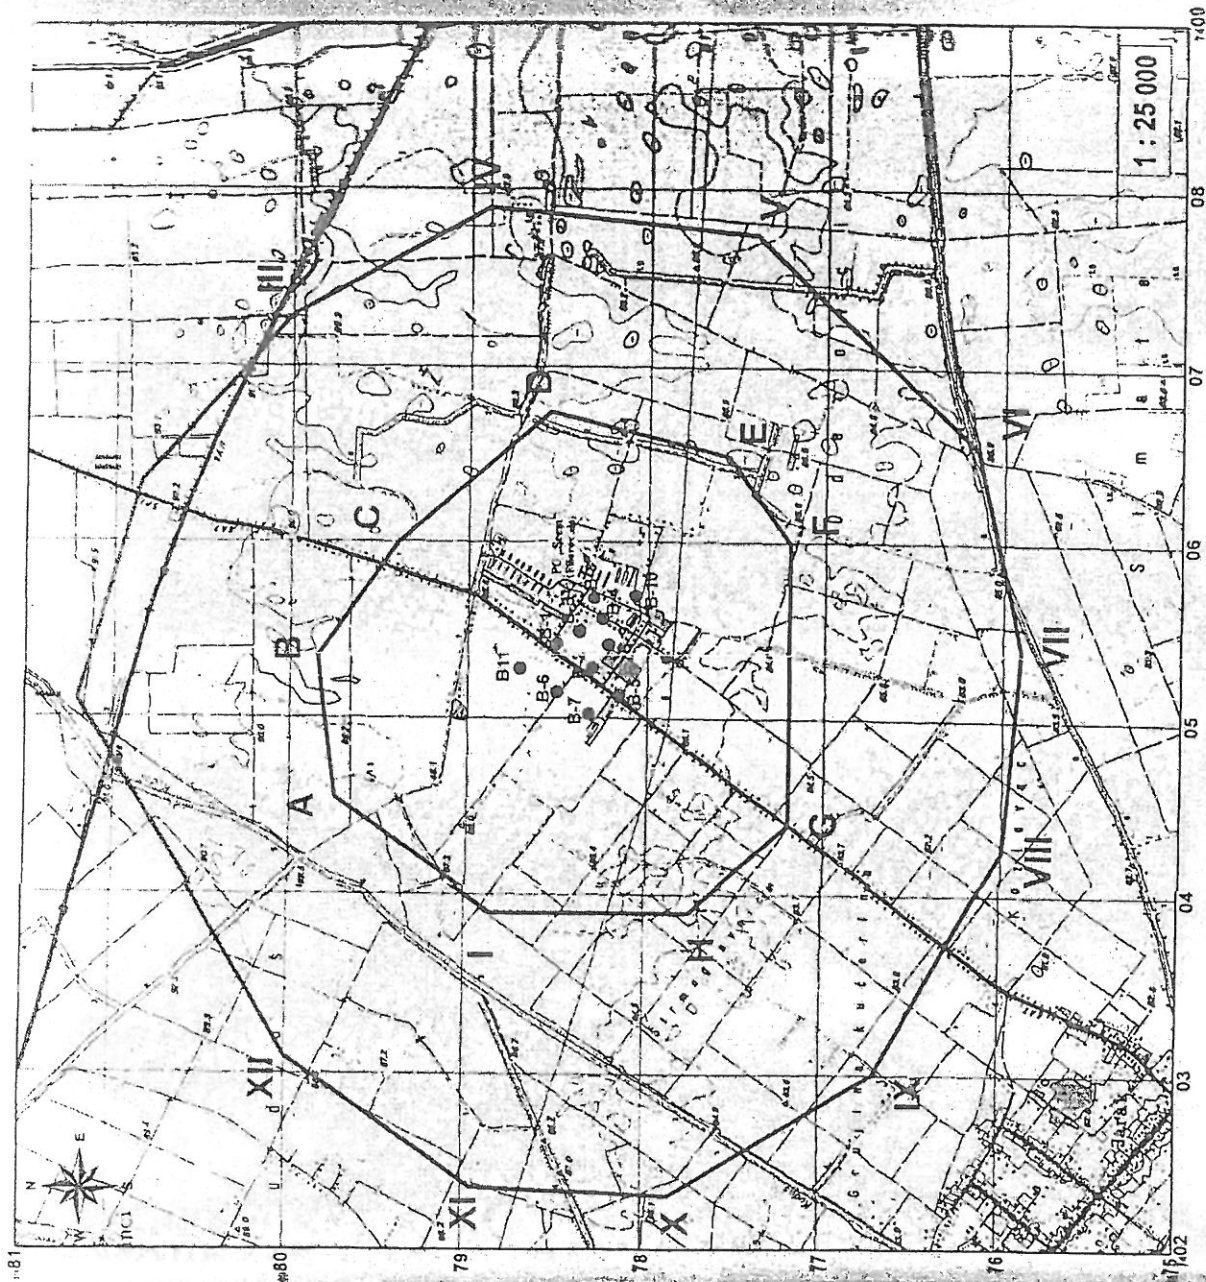

- LEGENDA**
- zona neposredne zaštite
 - uža zona zaštite
 - šira zona zaštite
 - eksploatacioni bunari
 - plovakmetri

**HIDROGEOLOŠKI
PAKULET**

Delovnik
za
hidrogeologiju

Projekat zona i pojaseva sanitarne zaštite
Izvoršta "Fiserov Salas" (VODOVOD RUMA)


**KARTA ZONA SANITARNE ZAŠTITE
IZVORIŠTA "FISEROV SALAS"**

1 : 25 000

DATUM

STUŽIŠTA IZVORIŠTA

Regionalni vodovod "Istočni Srem"

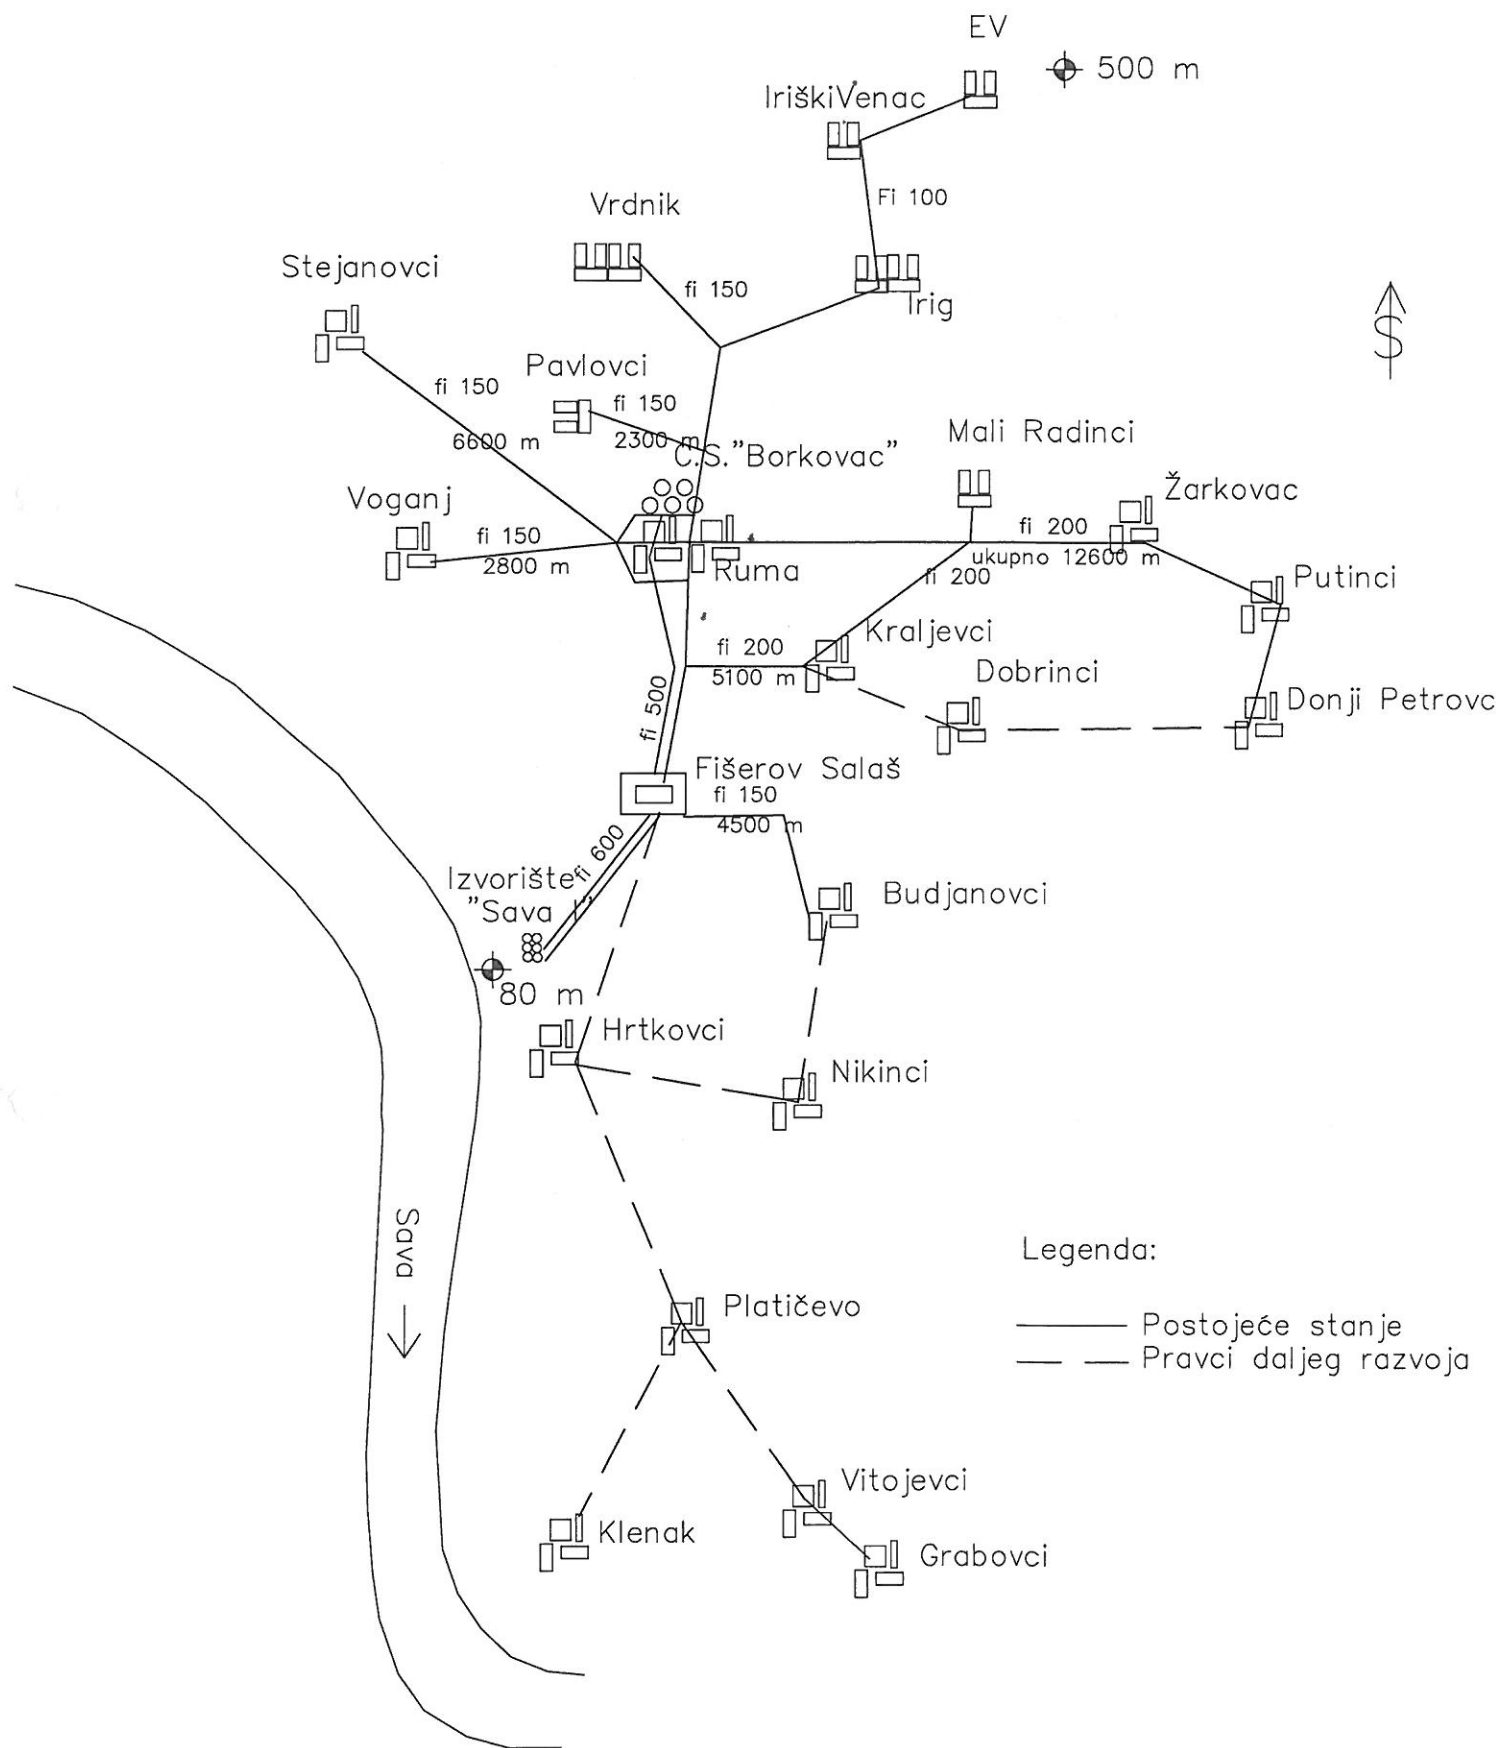



ЈАВНО УРБАНИСТИЧКО ПРЕДУЗЕЋЕ „ПЛАН“ РУМА

РУМА
27. Октобра 7а

На основу вашег захтева број 270-1/2015, од 12.05.2015. године, наш број 953-10178 од 12.05.2015. године, за издавање услова за израду Плана детаљне регулације „Румска петља запад“ у Руми, у складу са члановима 27. 28. и 46. Закона о планирању и изградњи („Службени гласник РС“, број 72/09, 81/09, 64/10-УС, 24/11, 121/12, 42/13-УС, 50/13-УС, 98/13-УС, 132/2014), Правилника о садржини, начину и поступку израде планских докумената („Сл.гл.РС“, број 31/2010) и Правилника о изменама и допунама Правилника о садржини, начину и поступку израде планских докумената („Сл.гл.РС“, број 69/2010), овим путем Вас обавештавамо следеће:

У складу са усвојеном Уредбом о категоризацији државних путева („Сл.гл.РС“, бр. 105/2013) и Уредбом о измени Уредбе о категоризацији државних путева („Сл.гласник РС“, бр. 119/2013.), у оквиру границе плана налази се:

- Државни пут I Б реда број 21, Нови Сад-Ириг-Рума-Шабач-Коцељева-Ваљево-Косјерић-Пожега Ариље-Ивањица-Сјеница
- На граници плана, државни пут I А реда број 3 (аутопут Е-70), државна граница са Хрватском (гранични прелаз Батровци)-Београд.

Планом је предвиђена сервисна саобраћајница дуж државног пута I Б реда број 21 на којој ће се формирати кружни ток за опслуживање предметног комплекса и прикључак на државни пут са изливом и уливом на пут.

Напомињемо да сервисна саобраћајница и планирани кружни ток нису саставни део Главног пројекта државног пута I Б реда број 21, па ће општина или наручилац сносити трошкове пројектовања и извођења радова на сервисној саобраћајници и кружном току у складу са чланом 78. Закона о јавним путевима („Сл.гласник РС“, бр.101/2005).

Приликом израде Плана детаљне регулације, потребно је испунити следеће услове:

- При изради предметног плана, решења ускладити са Законом о јавним путевима ("Сл.гл.РС", број 101/05), Законом о планирању и изградњи и планском документацијом вишег реда.
- Прикључке на државни пут планирати у складу са Правилником о условима које са аспекта безбедности саобраћаја морају да испуњавају путни објекти и други елементи јавног пута („Сл.гласник РС“, бр. 50/2011).
- Планирани прикључак на државни пут планирати без левих скретања
- Планска решења морају бити усклађена и са важећом планском и пројектном документацијом, планском и пројектном документацијом чија је израда у току, на предметном подручју, као и за коју је ЈП „Путеви Србије“ издало услове и сагласности.
Податке за напред наведено прибавити од надлежних општинских органа, предузећа за израду планске и пројектне документације и др.
- При изради Плана детаљне регулације мора се предвидети претходна анализа:
 - постојећих и перспективних саобраћајних токова,
 - стања коловоза предметних државних путева,
 - предлог мера у наредном периоду.



Београд,

Булевар краља Александра бр. 282

- Информације о стању путне мреже на предметном подручју, као и тачне податке о стационажама државних путева можете добити од стране надлежног Предузећа за путеве на вашој територији, коме су предметне деонице државних путева поверене на заштиту и одржавање.
- Приликом планирања саобраћајних прикључака на предметне државне путеве, потребно је водити рачуна о следећем:
 - просечан годишњи дневни саобраћај – ПГДС за 2014. годину, преузети са сајта ЈП „Путеви Србије“ www.putevi-srbije.rs.
 - зоне потребне прегледности,
 - планирани број возила који ће користити предложене саобраћајне прикључке (на основу којих ће се утврдити потреба за евентуалним додатним саобраћајним тракама за улив/излив и лева скретања),
 - полупречници лепеза у зони раскрснице утврдити на основу криве трагова меродавних возила који ће користити саобраћајни прикључак,
 - укрштај мора бити изведен под правним углом (управно на пут),
 - рачунску брзину на путу,
 - просторне карактеристике терена,
 - обезбедити приоритет саобраћаја на државном путном правцу,
 - адекватно решење прихватања и одводњавања површинских вода, уз усклађивање са системом одводњавања предметног државног пута,
 - са коловозном конструкцијом за тежак саобраћај (осовинско оптерећење од најмање **11,50 т** по осовини),
 - уколико се деоница државног пута налази ван насељеног места, обавезно је да се саобраћајном анализом размотри потреба увођења додатних саобраћајних трака за улив/излив са пута као и додатне саобраћајне траке за лева скретања са државног пута.

Елементи пута и раскрснице (полупречник кривине, радијуси окретања и др.) морају бити у складу са **Законом о јавним путевима ("Сл.гл.РС", број 101/05)** и **Правилником о условима које са аспекта безбедности саобраћаја морају да испуњавају путни објекти и други елементи јавног пута ("Сл.гл. РС", број 50/2011)**.

- Тип раскрсница на државном путу мора бити у складу са тачком 2. Основе за пројектовање, 2.3.2. Критеријуми за избор површинске раскрснице Правилника о условима које са аспекта безбедности саобраћаја морају да испуњавају објекти и други елементи јавног пута („Сл.гл.РС“, број 50/2011), да би одлука о одређеној категорији раскрснице била што поузданија.
- Просторним, односно урбанистичким планом, на основу члана 78. Закона о јавним путевима („Сл. гл. РС“ бр.101/2005), одређују се деонице јавног пута, односно објекта са додатним елементима (шири коловоз, тротоар, раскрснице, простори за паркирање, јавна расвета, бицикличке и пешачке стазе и сл.) објекти и опрема која одговара потребама насеља.
 - Приликом изградње напред наведених додатних елемената не сме се нарушити континуитет трасе предметног државног.
 - Да ширина саобраћајних трака буде дефинисана у складу са важећим прописима и законима из ове области.

Трошкове изградње додатних елемената јавног пута сноси општина, односно град који је захтевао изградњу тих елемената.

- Планом предвидети и обезбедити **заштитни појас и појас контролисане градње**, на основу члана 28. 29. и 30. Закона о јавним путевима ("Сл.гл.РС", број 101/2005) тако да први садржај објеката високоградње морају бити удаљени минимално **40,00м** од аутопута, **20,00 м** од ивице земљишног појаса државног пута I реда, **10,0м** од ивице земљишног појаса државног пута II реда, уз обезбеђење приоритета безбедног одвијања саобраћаја на предметном државном путном правцу. У заштитном



Београд,
Булевар краља Александра бр. 282

појасу и појасу контролисане изградње забрањено је отварање рудника, каменолома и депонија отпада и смећа.

- Планском документацијом мора бити адекватно решено прихватање и одводњавање површинских вода, уз усклађивање са системом одводњавања предметног државног пута.
- Сходно члану 31. Закона о јавним путевима ("Сл.гл. РС" број 101/2005), оградe и дрвеће поред јавних путева подижу се тако да не ометају прегледност јавног пута и не угрожавају безбедност саобраћаја.
- Планским документом разрешити проблематику постојећег и перспективног пешачког, стационарног, бициклическог и јавног градског саобраћаја, као и заштита постојећих и евентуално нових инсталација.
- Уколико планирате изградњу **бициклических и пешачких стаза** поред предметних путева потребно је предвидети их:
 - са адекватном - стандардима утврђеном грађевинском конструкцијом,
 - која задовољава одредбе у тачки 5.2 Правилника о условима које са аспекта безбедности саобраћаја морају да испуњавају путни објекти и други елементи јавног пута ("Сл.гл.РС", број 50/2011),
 - са размотреним и пројектно разрешеним свим аспектима коришћења и несметаног приступа бициклическој и пешачкој стази од стране инвалидних - хендикепираних особа,
 - са обезбеђеним приступима бициклическе и пешачке стазе до постојећих или пројектом утврђених бициклических и пешачких прелаза на предметном путу,
 - са саобраћајном анализом постојећег и перспективног бициклическог и пешачког саобраћаја и саобраћаја возила на предметном путу, у циљу утврђивања постојећих и перспективних пешачких прелаза на којима је потребно обезбедити позивне пешачке семафоре, или упозоравајућу светлосну сигнализацију.
- Аутобуска стајалишта планирати саобраћајно безбедно у складу са саобраћајно безбедносним карактеристикама и просторним потребама, у складу са чланом 70. и 79. Закона о јавним путевима ("Сл. гл. РС", број 101/2005).
- У заштитном појасу јавног пута на основу члана 28. став 2. Закона о јавним путевима("Сл. гл. РС", број 101/2005), може да се гради, односно поставља, водовод, канализација, топовод, железничка пруга и други сличан објекат, као и телекомуникационе и електро водове, инсталације, постројења и сл., **по претходно прибављеној сагласности управљача јавног пута која садржи саобраћајно-техничке услове.**
- Инсталације се могу планирати на катастарским парцелама које се воде као јавно добро путеви - својина Републике Србије, и на којима се ЈП "Путеви Србије", Београд води као корисник, или је ЈП "Путеви Србије", Београд правни следбеник корисника.

- Општи услови за постављање инсталација:

- предвидети двострано проширење државног пута на пројектовану ширину и изградњу додатних саобраћајних трака у потезу евентуалне реконструкције постојећих и изградње додатних раскрсница,
- траса предметних инсталација мора се пројектно усагласити са постојећим инсталацијама поред и испод предметних путева.

- Услови за укрштање инсталација са путем:

- да се укрштање са путем предвиди искључиво механичким подбушивањем испод трупа пута, управно на пут, у прописаној заштитној цеви,
- заштитна цев мора бити пројектована на целој дужини између крајних тачака попречног профила пута (изузетно спољња ивица реконструисаног коловоза), увећана за по **3,00 m** са сваке стране,



Београд,
Булевар краља Александра бр. 282

- минимална дубина предметних инсталација и заштитних цеви од најниже коте коловоза до горње коте заштитне цеви износи **1,35 m**,
 - минимална дубина предметних инсталација и заштитних цеви испод путног канала за одводњавање (постојећег или планираног) од коте дна канала до корње коте заштитне цеви износи **1,00 m**.
- ⇒ Приликом постављања надземних инсталација водити рачуна о томе да се стубови поставе на растојању које не може бити мање од висине стуба, мерено од спољне ивице земљишног појаса пута, као и да се обезбеди сигурносна висина од **7,00 m** од највише коте коловоза до ланчанице, при најнеповољнијим температурним условима.

- Услови за паралелно вођење инсталација са путем:

- предметне инсталације морају бити постављене минимално **3,00 m** од крајње тачке попречног профила пута (ножице насипа трупа пута или срољње ивице путног канала за одводњавање) изузетно ивице реконструисаног коловоза уколико се тиме не ремети режим одводњавања коловоза.
- на местима где није могуће задовољити услове из претходног става мора се испројектовати и извести адекватна заштита трупа предметног пута.
- не дозвољава се вођење предметних инсталација по банкини, по косинама усека или насипа, кроз јаркове и кроз локације које могу бити иницијалне за отварање клизишта.

Након израде плана а током Јавног увида, потребно је да се обратите ЈП „Путеви Србије“ за издавање мишљења и провере испуњености ових услова.

Контакт: Светлана Јелић, инж.грађ., тел: 011 30 40 695

ИЗВРШНИ ДИРЕКТОР СЕКТОРА ЗА
СТРАТЕГИЈУ, ПРОЈЕКТОВАЊЕ И
РАЗВОЈ

Биљана Вуксановић, дипл.грађ.инж.

Достављено:

- ① Наслову
2. ЈП "Путеви Србије" Београд, Архива
3. ЈП "Путеви Србије" Београд, Одељење за пројектну и планску документацију

Београд, Таковска 2
ДИРЕКЦИЈА ЗА ТЕХНИКУ
РЕГИЈА НОВИ САД
И.Ј. СРЕМСКА МИТРОВИЦА
Сремска Митровица, Ул. краља Петра I бр. 2
Број: 7069-251915/1-2015
Датум: 14.07.2015.

ЈУП „ПЛАН“ РУМА
22400 РУМА, 27. Октобра 7а

ПРЕДМЕТ: Подаци и услови за израду ПДР „Румска петља запад“

Поступајући по вашем захтеву број:357/2015 од 08.07.2015. године, а у складу са Законом о електронским комуникацијама „Службени гласник РС“ број 44 од 2010. године и Законом о планирању и изградњи, „Службени гласник РС“, бројеви 72/2009, 24/2011, 132/2014 И 145/2014 а у циљу заштите телекомуникационих водова, Извршна јединица “Сремска Митровица”, Предузеће за телекомуникације “ТЕЛЕКОМ СРБИЈА” А.Д. БЕОГРАД, издаје

ПОДАТКЕ И ТЕХНИЧКЕ УСЛОВЕ

За израду плана детаљне регулације „Румска петља запад“. Наручилац израде Плана је ОПШТИНА РУМА а израђивач Плана је ЈУП „План“ Рума.

На приложеном графичком приказу који је у електронском облику (dwg format) наранџастом бојом је уцртана оријентациона траса постојећих оптичких каблова а браон бојом оријентациона траса бакарних каблова и уцртана је локација постојећег оптичког разделника. Оптички каблови су међународног - магистралног значаја и од посебне важности а бакарни каблови су међумесног ранга. На овом подручју нема изграђене приступне телекомуникационе мреже.

Приликом израде Плана детаљне регулације за ово подручје неопходно је планирати заштиту постојеће телекомуникационе инфраструктуре и њено измештање у колико то наложе околности. Евентуално измештање постојеће телекомуникационе инфраструктуре сносиће инвеститор. Такође је неопходно и у коридорима нових саобраћајница планирати трасу нове телекомуникационе инфраструктуре са обе стране саобраћајница. Нова телекомуникациона инфраструктура поред каблова подразумева изградњу кабловске канализације цевима ПЕХД/ПВЦ пречника 110мм и ПЕ пречника 40мм и изградњу кабловских ТТ окана. Број цеви и ТТ окана као и тип ТТ окана биће накнадно дефинисани, односно зависиће од динамике изградње будућих објеката.

Пошто се ради о радној зони где се планира изградња пословних објеката сви будући објекти биће повезани на телекомуникациону мрежу оптичким кабловима од постојећег оптичког разделника до појединачних објеката. Начин и услови повезивања

будућих објеката на телекомуникациону мрежу биће дефинисани накнадно и за сваки објекат посебно.

Планираним радовима не сме доћи до угрожавања механичке стабилности и техничких карактеристика постојећих ТК објеката и каблова, ни до угрожавања нормалног функционисања ТК саобраћаја, а при планирању обавезно водити рачуна о минималном светлом растојању друге инфраструктуре од постојеће ТК инфраструктуре.

Пре почетка извођења радова потребно је, у сарадњи са надлежном службом „Телекома Србија“ (контакт особа Владимир дамјановић, дипл. инж. руководилац РЦ Рума, контакт телефон 064/65 22 582 или 022/ 470 000), извршити идентификацију и обележавање трасе постојећих подземних ТК каблова у зони планираних радова (помоћу инструмента трагача каблова и по потреби пробним ископима на траси), како би се утврдио њихов тачан положај и дубина и дефинисали коначни услови заштите ТК каблова.

Заштиту и обезбеђење постојећих ТК објеката и каблова треба извршити пре почетка било каквих грађевинских радова и предузети све потребне и одговарајуће мере предострожности како не би, на било који начин, дошло до угрожавања механичке стабилности, техничке исправности и оптичких карактеристика постојећих ТК објеката и каблова.

Грађевинске радове у непосредној близини постојећих ТК објеката и каблова вршити **искључиво ручним путем** без употребе механизације и уз предузимање свих потребних мера заштите (обезбеђење од слегања, пробни ископи и слично).

У случају евентуалног оштећења постојећих ТК објеката и каблова или прекида ТК саобраћаја услед извођења радова, извођач радова је дужан да предузећу „Телеком Србија“ а.д. надокнади целокупну штету по свим основама (трошкове санације, накнаду губитка услед прекида ТК саобраћаја...).

Уколико у току важења ових услова настану промене које се односе на ситуацију трасе – локацију предметног објекта, инвеститор/извођач радова је у обавези да промене пријави и затражи измену услова.

Важност ових услова је годину дана од дана издавања.

Представници Извршне јединице „Сремска Митровица“ везано за овај предмет су Недаковић Душан, дипл. инж. (Руководилац одељења за планирање, инжењеринг и инвестициону изградњу), телефон 022/639-009, (моб. тел. 064/614-1326) и Милорад Павловић, техн. тел. 022/430-656, (моб. тел. 064/6522-483).

Координатор И.Ј. Сремска Митровица

др Борислав Коларић

Прилог:

1. Графички приказ постојеће ТК инфраструктуре у електронском облику



ЈАВНО ВОДОПРИВРЕДНО ПРЕДУЗЕЋЕ ВОДЕ ВОЈВОДИНЕ НОВИ САД

21000 Нови Сад, Булевар Михајла Пупина 25
тел: 021/4881-888 централа, 557-390 & факс: 021/557-353
ПИБ: 102094162
e-mail: office@vodevojvodine.co.rs, office@vodevojvodine.com

Број: I-577/8-15

Датум:

ЕС, Д, ЈВ

23 DEC 2015

На основу члана 118. Став 4. Закона о водама („Сл. гласник РС“ број 30/10 и 93/12) решавајући по захтеву ЈУП „ПЛАН“ из Руме, ул. 27. Октобра бр. 7а, број 270-8/2015 од 12.05.2015.год. (наш број I-577/1 од 13.05.2015.год.), и допуне захтева број 291/2015 од 29.05.2015.год. (наш број I-577/3 од 29.05.2015.год.), у име инвеститора Општине Рума, ул. Главна бр. 107, Рума, матични број: 08026106, ПИБ 101913980, за издавање водних услова за израду Плана детаљне регулације „Румска петља запад“ у Руми, Јавно водопривредно предузеће Воде Војводине Нови Сад, издаје

МИШЉЕЊЕ У ПОСТУПКУ ИЗДАВАЊА ВОДНИХ УСЛОВА

1. ОПШТИ ПОДАЦИ:

1.1. Назив објекта, радова:

Израда Плана детаљне регулације „Румска петља запад“ у Руми

1.2. Локација насеља, обухват плана:

Радна зона „Румска петља запад“ обухвата подручје у атару, јужно од насеља Рума, у површини од око 120ha. Северна граница овог подручја је коридор државног пута IА реда ознаке А3 (деоница аутопута Рума – Београд), источно је државни пут IБ реда бр. 21 (деоница Рума – Шабач) односно граница обухвата ПДР-а „Румска петља“, јужна је граница катастарске општине Рума а западна је граница комплекса државног земљишта.

1.3. Хидрографски подаци:

Најближи водоток: На подручју обухваћеном планом се налазе мелиорациони канал бр. 34 и „Јарачка Јарчина 3“, који припадају сливу канала „Јарачка Јарчина“, а дуж јужне и дела западне границе обухвата су мелиорациони канали К-482-1 и Z-2, који припадају сливу канала „Кудош“.

Слив (подслив): Слив Дунав (подслив Сава).

Водно подручје: Срем.

1.4. Остали подаци:

- Циљ израде Плана детаљне регулације је стварање могућности за формирање радне зоне, утврђивање правила уређења и правила грађења на простору обухвата. Обзиром да се део обухвата налази у ужој зони заштите изворишта воде „Фиширов салаш“ насеља Руме, у оквиру зоне делатности које могу имати негативан утицај на животну средину (нпр. складиште опасног отпада, складиште нафтних деривата и слично).
- Водоснабдевање радне зоне је планирано прикључењем на јавну водоводну мрежу насеља Рума. Због положаја радне зоне у односу на извориште воде, није дозвољено бушење појединачних бунара.
- Планирно је да се за потребе сакупљања, одвођења и пречишћавања отпадних вода у оквиру радне зоне изгради засебан систем фекалне канализације који би се повезао или са планираним уређајем за пречишћавања отпадних вода (УПОВ) у јужној радној зони или са постојећим УПОВ-ом насеља Рума.
- У источном делу обухвата Плана, дуж пута Нови Сад – Шабач, налази се новоформирана катастарска парцела на којој је изграђен канал „Јарачка Јарчина

3", деоница од km 3+694 - од km 5+250. Овај нови канал је формиран ближе путу Нови Сад – Шабац, на захтев Општине Рума јер се претходна траса ове деонице канала није уклопала у будућу намену радне зоне предвиђену Планом детаљне регулације „Румска петља“. Овај канал, поред функције одводњавања дела слива северно од аутопута, је пројектован да прихвата атмосферске воде са дела подручја радне зоне „Румска петља“.

- На основу пројектне документације „Реконструкција каналске мреже слива канала Кудош – леве страна (од km 7+300 - km 9+800) К.О. Рума, из јуна 1983.год., део постојеће каналске мреже је затрпан и формиране су нове трасе канала за одвођење сувишних вода са припадајућег слива пољопривредног подручја. Тада новоформиране трасе канала, на простору северно од аутопута, су садашњи мелиорациони канали K-730, K-783, K-829, K-875, J-043 и J-891. Део каналске мреже који је затрпан чине канали Z-1, Z-1-1, Z-1-2 и Z-1-3, јужно од аутопута и канали S-1, S-2, S-3, S-4 и S-5, северно од аутопута. Ове промене нису уписане у катастар непокретности. Подаци о каналима северно од аутопута су дати у оквиру Мишљења у поступку издавања водних услова за израду Плана детаљне регулације „Радне зоне Југ-2“ у Руми, издати од стране овог Предузећа, под бр. I-763/9-09 од 18.04.2011.год.
- Уколико се планира измештање канала, неопходно је урадити Пројекат препарцелације за предметно подручје, који претходи регулисању имовинско правних односа, тако да се обезбеди пуна функционалност и одржавање водних објеката у свим условима. Границе и намена земљишта чији је корисник ЈВП „Воде Војводине“ не могу се мењати без претходне сагласности овог предузећа.

2. ПОДАЦИ ОД ЗНАЧАЈА ЗА ИЗДАВАЊЕ ВОДНИХ УСЛОВА

2.1. Документација која је достављена уз захтев :

- Одлука о изради Плана детаљне регулације „Румска петља запад“ у Руми
- Опис планског подручја
- Извод из Просторног плана општине Рума – Прегледна карта намена простораса уцртаном границом обухвата ПДР Румска петља запад
- Ситуација подручја обухваћеног Планом са приказом основне намене простора и коришћења земљишта

2.2. У поступку обраде предмета, прибављено је мишљење:

- ДВП „Хидросрем“ Сремска Митровица, број 8/96 од 31.07.2015.год. и допуна мишљења број 8/151 од 21.10.2015.год.
- Мишљење стручних служби ЈВП-а - Службе за заштиту вода од 04.09.2015.год. и Службе за мелиорације од 19.11.2015.год.

2.3. Подаци о водним објектима:

На основу достављене документације, установили смо да се на подручју обухваћено планом налазе мелиорациони канали бр. 34 и „Јарачка Јарчина 3“, који припадају сливу канала „Јарачка Јарчина“, а дуж јужне и дела западне границе обухвата су мелиорациони канали K-482-1 и Z-2, који припадају сливу канала „Кудош“.

Мелиорационим каналом бр. 34 се сувишне воде са припадајућег сливног пољопривредног подручја северно од аутопута одводе у новоформирану деоницу канала „Јарачка Јарчина 3“ која је пројектована и за прихватање атмосферских вода дела подручја радне зоне „Румска петља“. Воде из предметне деонице мелиорационог канала „Јарачка Јарчина 3“ (од km 3+694 – km 5+250) се, преко низводне деонице истог канала (од km 0+000 – km 3+694) одводе у мелиорациони канал „Јарачка Јарчина“. Садашња функција мелиорационих канала K-482-1 и Z-2 је одвођење сувишних вода са припадајућег сливног пољопривредног подручја у канал Кудош.

При разматрању уређења предметног планског подручја, уважити следеће пројектоване

карактеристике мелиорационих канала:

Ознака број	Назив канала	Стацио-нажа (km)	Кота дна (m.n.m.)	Ширина дна (m)	Нагиб косина (1:m)	Напомена
1	Z-2	0+935 (propust)	86,21	0,80	1:1,5	Граница обухвата паралелна са левом обалом канала
2		0+598 (propust)	82,03			
3	Z-1	0+830	80,93	0,80	1:1,5	Место укрштања границе обухвата са каналом који је затрпан
4	br. 34	0+150	89,35	0,80	1:1,5	Места укрштања границе обухвата са каналом
5		0+370	89,70			
6	Jaračka Jarčina 3	5+250	88,22	0,80	1:1,5	Места укрштања границе обухвата са каналом
7		4+022	86,67			
8		3+694	86,44			
9	K-482-1	1+250	87,40	0,60	1:1,5	Граница обухвата паралелна са десном обалом канала
10		0+000	86,80			

3. ВОДНИ УСЛОВИ ЗА ИЗРАДУ ТЕХНИЧКЕ ДОКУМЕНТАЦИЈЕ (обавезе, ограничења и др.):

Увидом у расположиву документацију и на основу познатог стања на локалитету, мишљења смо да нема сметњи да се инвеститору издају водни услови. На основу наведених података предлагемо да надлежни орган водним условима одреди техничке и друге захтеве који морају да се испуне при изради планске документације, уз уважавање следећег:

- 3.1. Да инвеститор исходује водну сагласност, на основу члана 119. Закона о водама (ЗОВ).
- 3.2. У поступку припреме и израде планске документације, обезбедити све подлоге и спровести одговарајуће анализе и обраде решења које ће бити у складу са важећим законским прописима.
- 3.3. План треба изградити на начин да предвиђено уређење парцела и њихово коришћење ни на који начин не сме да ремети могућност и услове одржавања и функцију водних објеката. Треба да је обезбеђен слободан протицајни профил канала, стабилност дна и косина канала, несметан пролаз службеним возилима и механизацији у зони водних објеката.
- 3.4. За планирано измештање дела трасе мелиорационог канала, обавеза је инвеститора да о свом трошку изврши све потребне радње (снимање, препарцелација, пренос права коришћења и сл.) којима би се спровео упис у катастар непокретности нових делова траса канала и њиховог припадајућег експропријацијационог појаса на ЈВП „Воде Војводине“. **Границе и намена земљишта чији је корисник ЈВП „Воде Војводине“ не могу се мењати без претходне сагласности овог предузећа.**
- 3.5. Део мелиорационог канала планиран за измештање, на новоформираним парцелама, по свом габариту несме бити мањи од постојећег мелиорационог канала чије се измештање планира као ни различит по хидрауличким карактеристикама. Дуж обе обале измештеног канала мора се обезбедити стално проходна и стабилна радно-инспекциона стаза ширине мин. 5,0m за пролаз и рад механизације која одржава канал. У овом појасу не могу се градити никакви објекти, постављати ограда и сл.
- 3.6. При изради Плана уважити услове осталих надлежних органа и важећу законску регулативу, а посебно:
 - Закон о водама („Сл. гласник РС”, бр. 30/10 и 93/12),
 - Закон о заштити животне средине („Сл. гласник РС”, бр. 135/04),
 - Правилник о опасним материјама у водама („Сл. гласник СРС”, бр. 31/82),

- Закон о управљању отпадом („Сл. гласник РС”, бр. 36/09 и 88/10).

3.7.

Услови заштите вода:

Приликом израде плана и изградње објеката морају се предвидети адекватна техничка решења, у циљу спречавања загађења површинских и подземних вода, као и промене постојећег режима воде.

Израда планске, односно техничке документације мора бити у складу са општим концептом канализације, пречишћавања и диспозиције отпадних вода на нивоу Општине Рума.

Приликом израде Плана морају се испоштовати сви дати услови и решења у вези са напред наведеним концептом, уз уважавање следећег:

- У водотоке и мелиорационе канале, забрањено је испуштање било каквих вода осим условно чистих атмосферских и комплетно пречишћених отпадних вода (предтретман, примарно, секундарно или терцијално) које по Уредби о граничним вредностима емисије загађујућих материја у воде и роковима за њихово достизање („Сл. гласник РС”, бр. 67/2011), задовољавају прописане вредности и не ремете одржавање еколошког статуса водотока у складу са Уредбом о граничним вредностима загађујућих материја у површинским и подземним водама и седименту и роковима за њихово достизање („Сл. гласник РС”, бр. 50/2012). Концентрације штетних и опасних материја у ефлуенту морају бити у складу са Уредбом о граничним вредностима приоритетних и приоритетних хазардних супстанци које загађују површинске воде и роковима за њихово достизање („Сл. гласник РС”, бр. 35/11), односно Правилником о опасним материјама у водама („Сл. гласник РС”, бр. 31/82).
- Водоснабдевање предметног подручја се може остварити формирањем планиране водоводне мреже. Услов и сагласност за трасирање планиране водоводне мреже радне зоне прибавити од надлежног јавног комуналног предузећа.
- Канализациону мрежу предвидети сепаратног типа посебно за атмосферске отпадне вода и посебно за санитарно-фекалне отпадне воде и технолошке отпадне воде.
- Атмосферске воде, расхладне и сл., чији квалитет одговара II класи воде могу се без пречишћавања одвести у атмосферску канализацију, мелиорационе канале, околне површине, ригол и др., путем уређених испуста који су осигурани од ерозије.
- За атмосферске воде са зауљених и запрљаних површина (бензинске станице, манипулативне површине, паркинг и сл.) предвидети одговарајући контролисани прихват и третман на објекту за издвајање масти, минералних и других уља и брзоталоживих честица (сепаратор - таложник) пре испуста у канал. Квалитет ефлуента мора обезбедити одржавање минимално доброг еколошког статуса воде у реципијенту (II класа воде). Издвојена уља и седимент из сепаратора масти и уља уклонити на безбедан начин уз обезбеђење заштите површинских и подземних вода од загађења.
- Санитарно-фекалне отпадне воде и технолошке отпадне воде прикључити на јавну канализациону мрежу и њоме одвести на УПОВ радне зоне или насељски УПОВ, а у складу са општим концептом канализације, пречишћавања и диспозиције отпадних вода на нивоу Општине Рума. Услов и сагласност за трасирање планиране канализационе мреже прибавити од надлежног јавног комуналног предузећа.
- Зависно од потреба, код загађивача предвидети изградњу уређаја за

предтретман технолошких отпадних вода, тако да њихов квалитет задовољава санитарно-техничке услове за испуштање у јавну канализацију, пре пречишћавања на УПОВ-у, тако да се не ремети рад пречистача, а у складу са Уредбом о граничним вредностима емисије загађујућих материја у воде и роковима за њихово достизање („Сл. гласник РС“, бр. 67/11).

- Уважити и све друге услове које за сакупљање, каналисање и диспозицију отпадних вода пропише надлежно јавно комунално предузећа.
- Локација и уређење депоније отпадних материја мора бити у складу са одредбама Уредбе о одлагању отпада на депоније („Сл. гласник РС“, бр.92/10).

3.8.

За планирање и изградњу објеката и извођење радова у зони мелиорационих канала:

- Положај свих објеката и уређаја у зони водотока дефинисати тако да њихово одстојање од ивице обале канала износи мин. 10,0m.
- Дуж обала мелиорационих канала мора се обезбедити стално проходна и стабилна радно-инспекциона стаза ширине минимум 5,0m (у ванграђевинском рејону 10,0m) за пролаз и рад механизације која одржава канал. У овом појасу се не смеју градити никакви објекти, постављати ограда и сл.
- У случају да се планира постављање инфраструктуре на *водном земљишту*, у експропријационом појасу канала, по траси која је паралелна са каналом, инсталацију положити по линији експропријације канала, односно на минимум одстојању од исте (до 1,0m), тако да међусобно (управно) растојање између трасе и ивице обале канала буде минимум 5,0m, односно 10,0m у ванграђевинском рејону.

Уколико се планира постављање подземне инфраструктуре на *земљишту*, изван зоне експропријационог појаса мелиорационог канала (када је поред канала ширина експропријације мања од 5,0m), по траси која је паралелна са каналом, инсталацију положити тако да међусобно (управно) растојање између трасе и ивице обале канала буде минимум 5,0m (члан 133. ЗОВ, тачка 8).

Подземна инфраструктура мора бити укопана минимум 1,0m испод нивоа терена и мора подносити оптерећења тешке грађевинске механизације којом се одржавају водни објекти, а саобраћа приобалним делом. Кота терена је кота обале у зони радно инспекционе стазе. Сва евентуална укрштања инсталација са каналом, планирати под углом од 90°.

- Саобраћајне површине планирати изван зоне експропријације мелиорационог канала. Уколико је потребна саобраћајна комуникација-повезивање, леве и десне обале канала, исту је могуће планирати уз изградњу пропуста-мостова. Пројектним решењем пропуста-моста мора се обезбедити статичка стабилност истог и потребан протицај у профилу пропуста-моста у свим условима рада система. Конструкцију и распон пропуста-моста прилагодити условима на терену и очекиваном саобраћајном оптерећењу.
- У мелиорационе канале се могу упуштати атмосферске и друге пречишћене воде уз услов да се дефинишу укупне количине вода која ће се упуштати и изврши анализа да ли и под којим условима постојећи канали могу да приме додатну количину вода, а да не дође до преливања из корита канала по околном терену. Упуштање мора да буде у складу са капацитетом канала, не сме да се наруши његов пројектован водни режим.
- На месту улива атмосферских вода у мелиорациони канал предвидети уливне грађевине које својим габаритом не залазе у протицајни профил канала и не нарушавају стабилност обале. Испред улива атмосферских вода у канал, предвидети изградњу таложника и решетки ради отклањања нечистоћа.

- 3.9. За евентуално уклањање или садњу вишегодишњег засада на водном земљишту, обавеза је корисника да обезбеди посебну сагласност од овог Предузећа.
- 3.10. За све планиране активности које ће се обављати у оквиру предметне локације, мора се предвидети адекватно техничко решење, у циљу спречавања загађења земљишта, површинских и подземних вода.
- 3.11. Инвеститор је у обавези да пре израде планске документације исходује водне услове, сходно члану 117. став 1 тачка 16 и члану 118. став 1 Закона о водама („Сл. гласник РС“, бр. 30/10 и 93/12), од Покрајинског секретаријата за пољопривреду, водопривреду и шумарство, Нови Сад, Булевар Михајла Пупина бр. 16.
Уз захтев за издавање водних услова доставити ово Мишљење и документацију која се подноси у поступку издавања водних аката прописану Правилником о садржини и обрасцу захтева за издавање водних аката и садржини мишљења у поступку издавања водних услова („Сл. гласник РС“, бр. 74/10, 116/12 и 58/14).
- 3.12. Предметно Мишљење се може користити само за исхођивање водних услова за израду Плана детаљне регулације „Румска петља запад“ у Руми. За потребе израде пројектно-техничке документације потребно је прибавити редовне водне услове, у смислу члана 115. Закона о водама, односно потребно је од овог Предузећа прибавити нова Мишљења у поступку издавања водних услова.


Прилог :

- Ситуациони приказ мреже мелиорационих канала, у размери Р=1:20.000
- Ситуациони приказ мреже мелиорационих канала, у размери Р=1:10.000



Доставити:

1. ЈУП „ПЛАН“, ул. 27. Октобра бр. 7а, Рума,
2. Општина Рума, ул. Главна бр. 107, Рума,
3. ДВП „Хидросрем“ Сремска Митровица
(бр. 8/96 од 31.07.2015. и 8/151 од 21.10.2015.)
4. Техничком сектору,
5. Архиви.

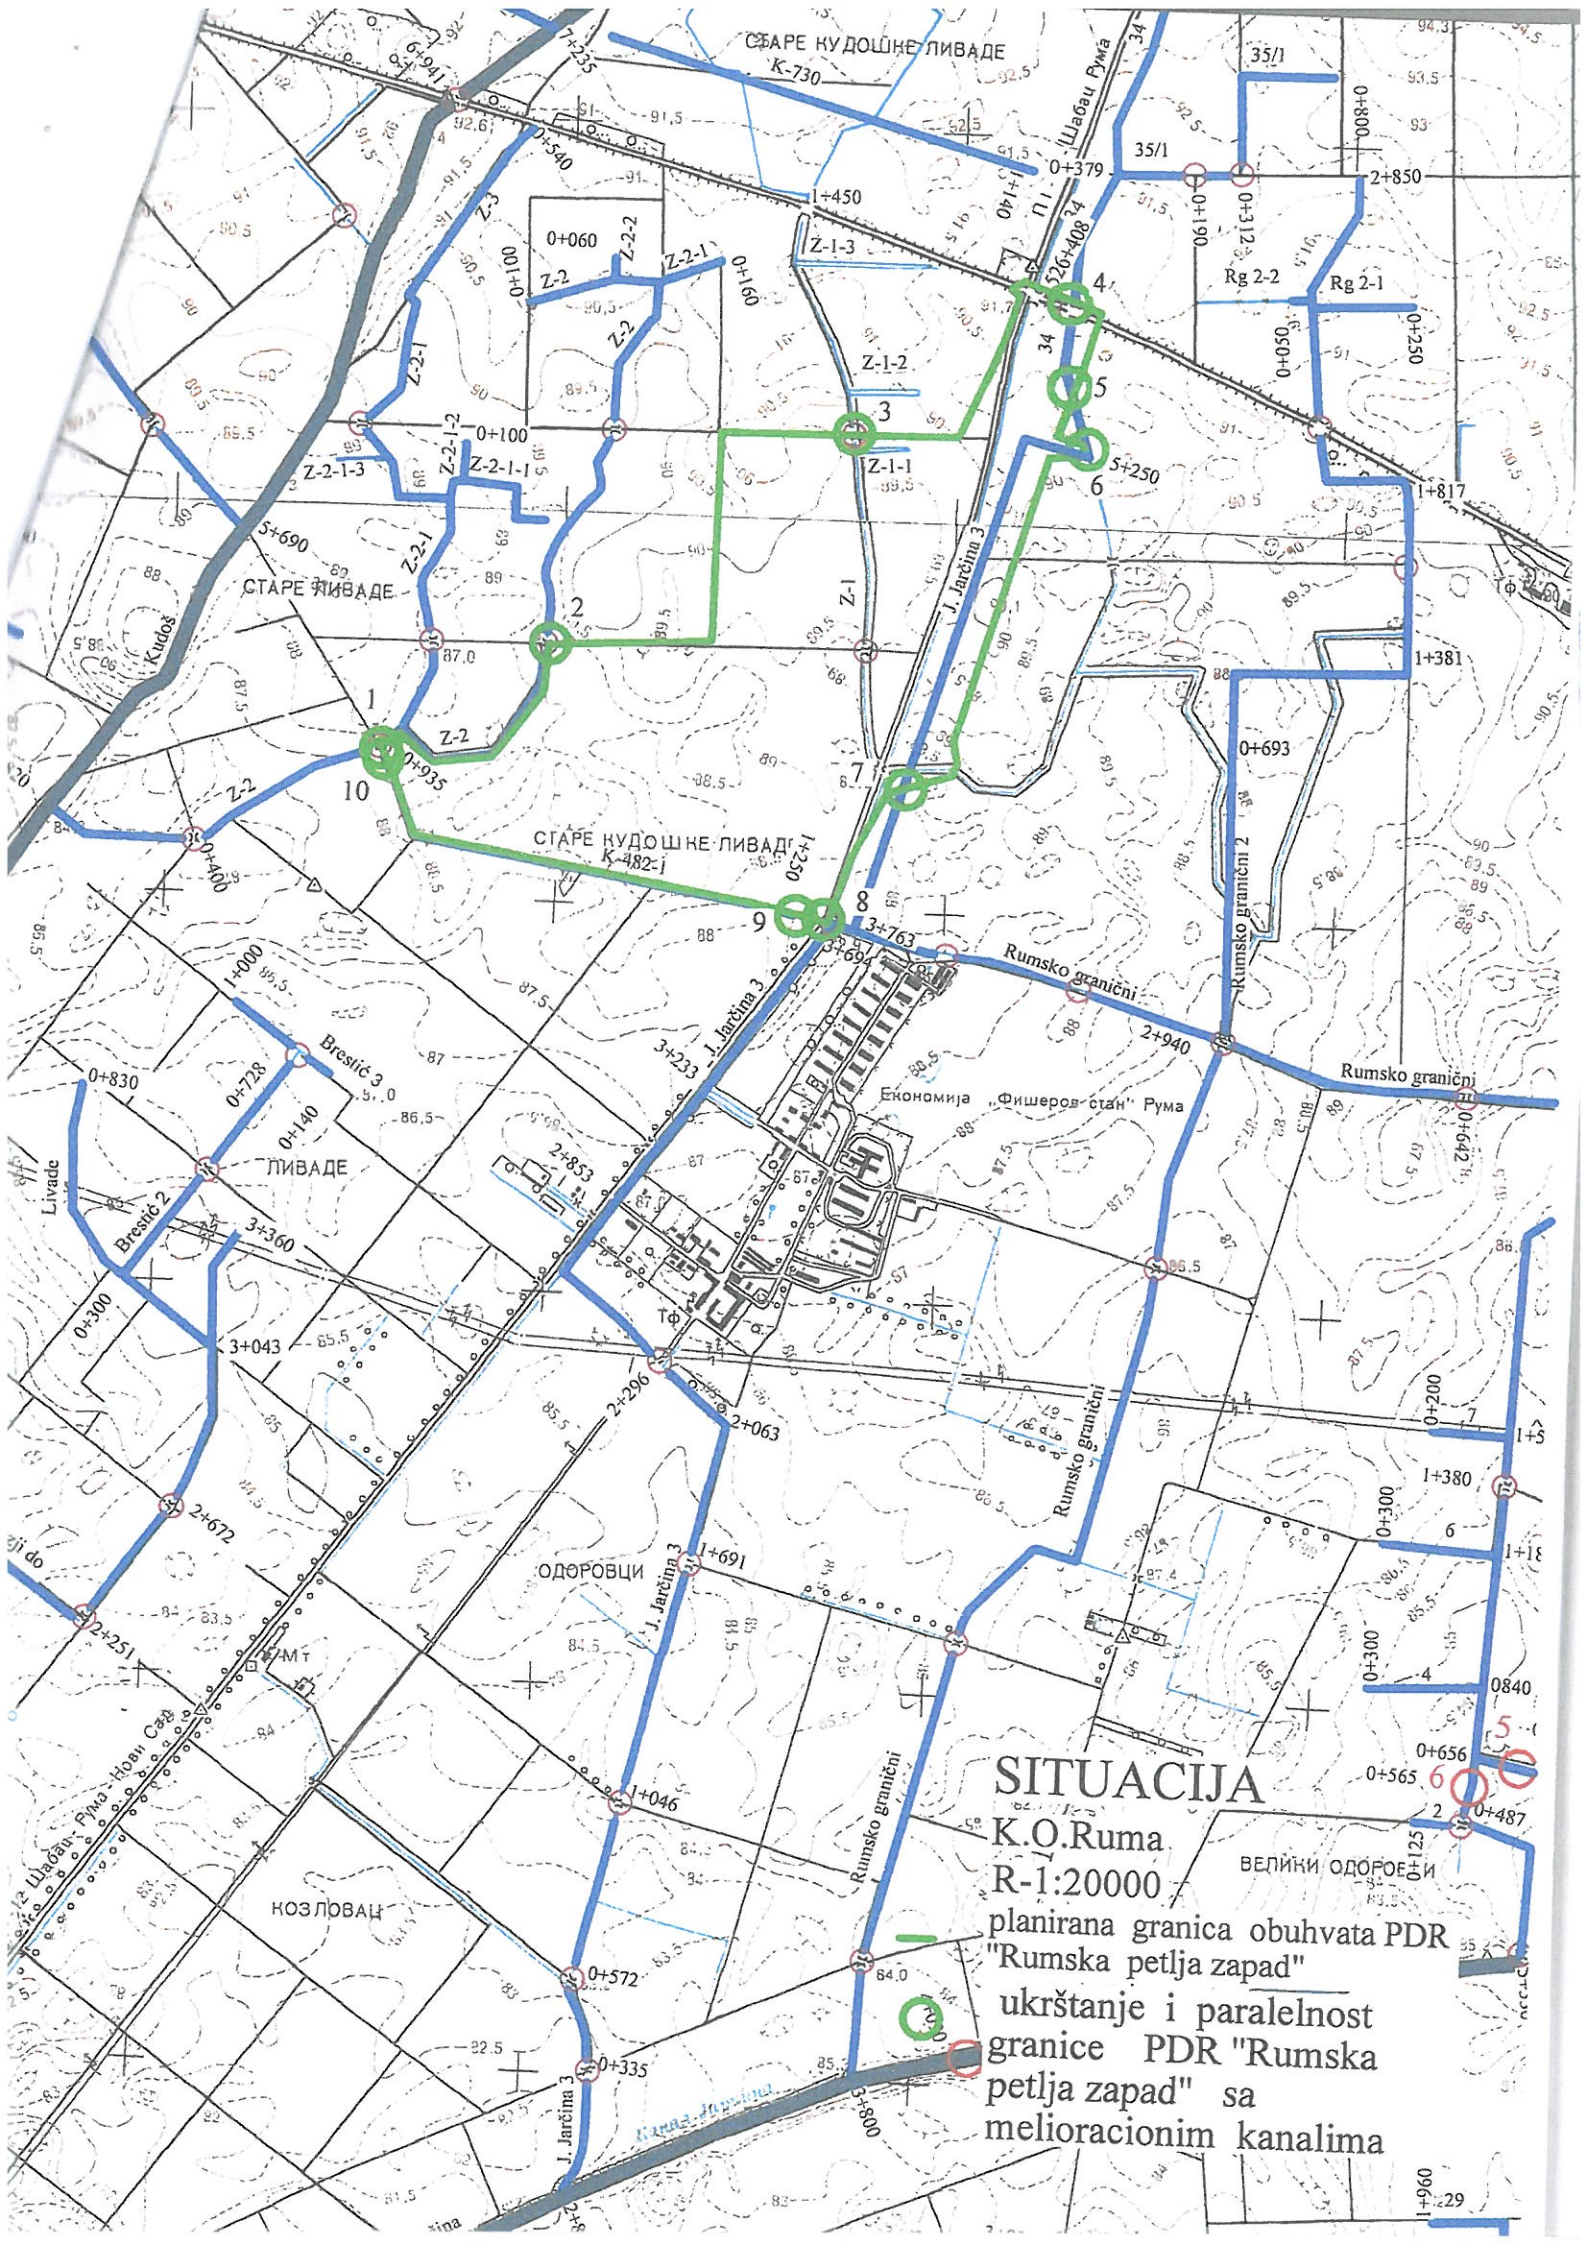

SITUACIJA

K.O.Ruma

R-1:20000

planirana granica obuhvata PDR

"Rumska petlja zapad"

ukrštanje i paralelnost

granice PDR "Rumska

petlja zapad" sa

melioracionim kanalima

1+960

