

ЛЕГЕНДА:

ГРАНИЦА ОБУХВАТА ПЛАНА

ТАКМЕ ГРАНИЦЕ ОБУХВАТА ПЛАНА

ПОСТОЈЕЋЕ ПУТЕЖЕ

ПОСТОЈЕЋИ ОБЈЕКТИ
изградњени саобраћајним са
регулацијом

РЕГУЛАЦИОНА ЛИНИЈА

ПОВРШИНЕ ЗА ЈАВНЕ НАМЕНЕ

САОБРАЋАЈНЕ

ПЛАНИРАНИ МЕМОРАЦИОНИ НАПОНИ

ЗАШТИТНО ЗЕЛЕНИЛО

БЛОКОВИ ЗА ИСТРАЖУЈУ ОБУХВАТА
РАДНЕ ЗОНЕ

БЛОКОВИ 4 + 7 ЗА ИСТРАЖУЈУ
ОБУХВАТА РАДНЕ ЗОНЕ
изградњени саобраћајним са
регулацијом

ЗАШТИТНО ЗЕЛЕНИЛО

КОМПАКТНЕ ПОВРШИНЕ

ПРЕЧИСТКА

ЗАШТИТНИ ПОЈАС
(ОД ДРЖАВНЕ ПУТЕВЕ 1. РЕДА)
ПОЈАС КОНТРОЛНИСАНЕ ГРАДЊЕ
(ОД ДРЖАВНЕ ПУТЕВЕ 1. РЕДА)

ЗОНА ШИРЕ САНИТАРНЕ ЗАШТИТЕ
ИЗВОРИШТА "ШИШЕВОВ САНАЈ"
ИЗВОРИШТА "ШИШЕВОВ САНАЈ"
ИЗВОРИШТА "ШИШЕВОВ САНАЈ"

АРХЕОЛОШКИ ДОМАНИТЕТИ:

1 ПОТЕС "ЖИВОЧАЛ 1"

3 ТРАСА АНТИКОГ ПУТА ВЕНЕЦИЈА - ВИДИНА

ПРЕДЛАЖЕНЕ ГРАНИЦЕ ОБУХВАТА
ПДР РУМСКА ПЕТЉА

ИЗВОД ИЗ

ПЛАН ДЕТАЉНЕ РЕГУЛАЦИЈЕ
"РУМСКА ПЕТЉА"

ЛИСТ

3

ПЛАН НАМЕНЕ ПОВРШИНА И
ОДБАЈАЊЕ ПОВРШИНА ЗА
ЈАВНЕ НАМЕНЕ


ОДГОВОРНИ УРЕДНИК:

Београд Милутинковић, д.р.с.г.с.г.с.

САРАДНИЦИ:

Београд Милутинковић, д.р.с.г.с.г.с.г.с.

Датум: Београд, 15. јуни 2010.

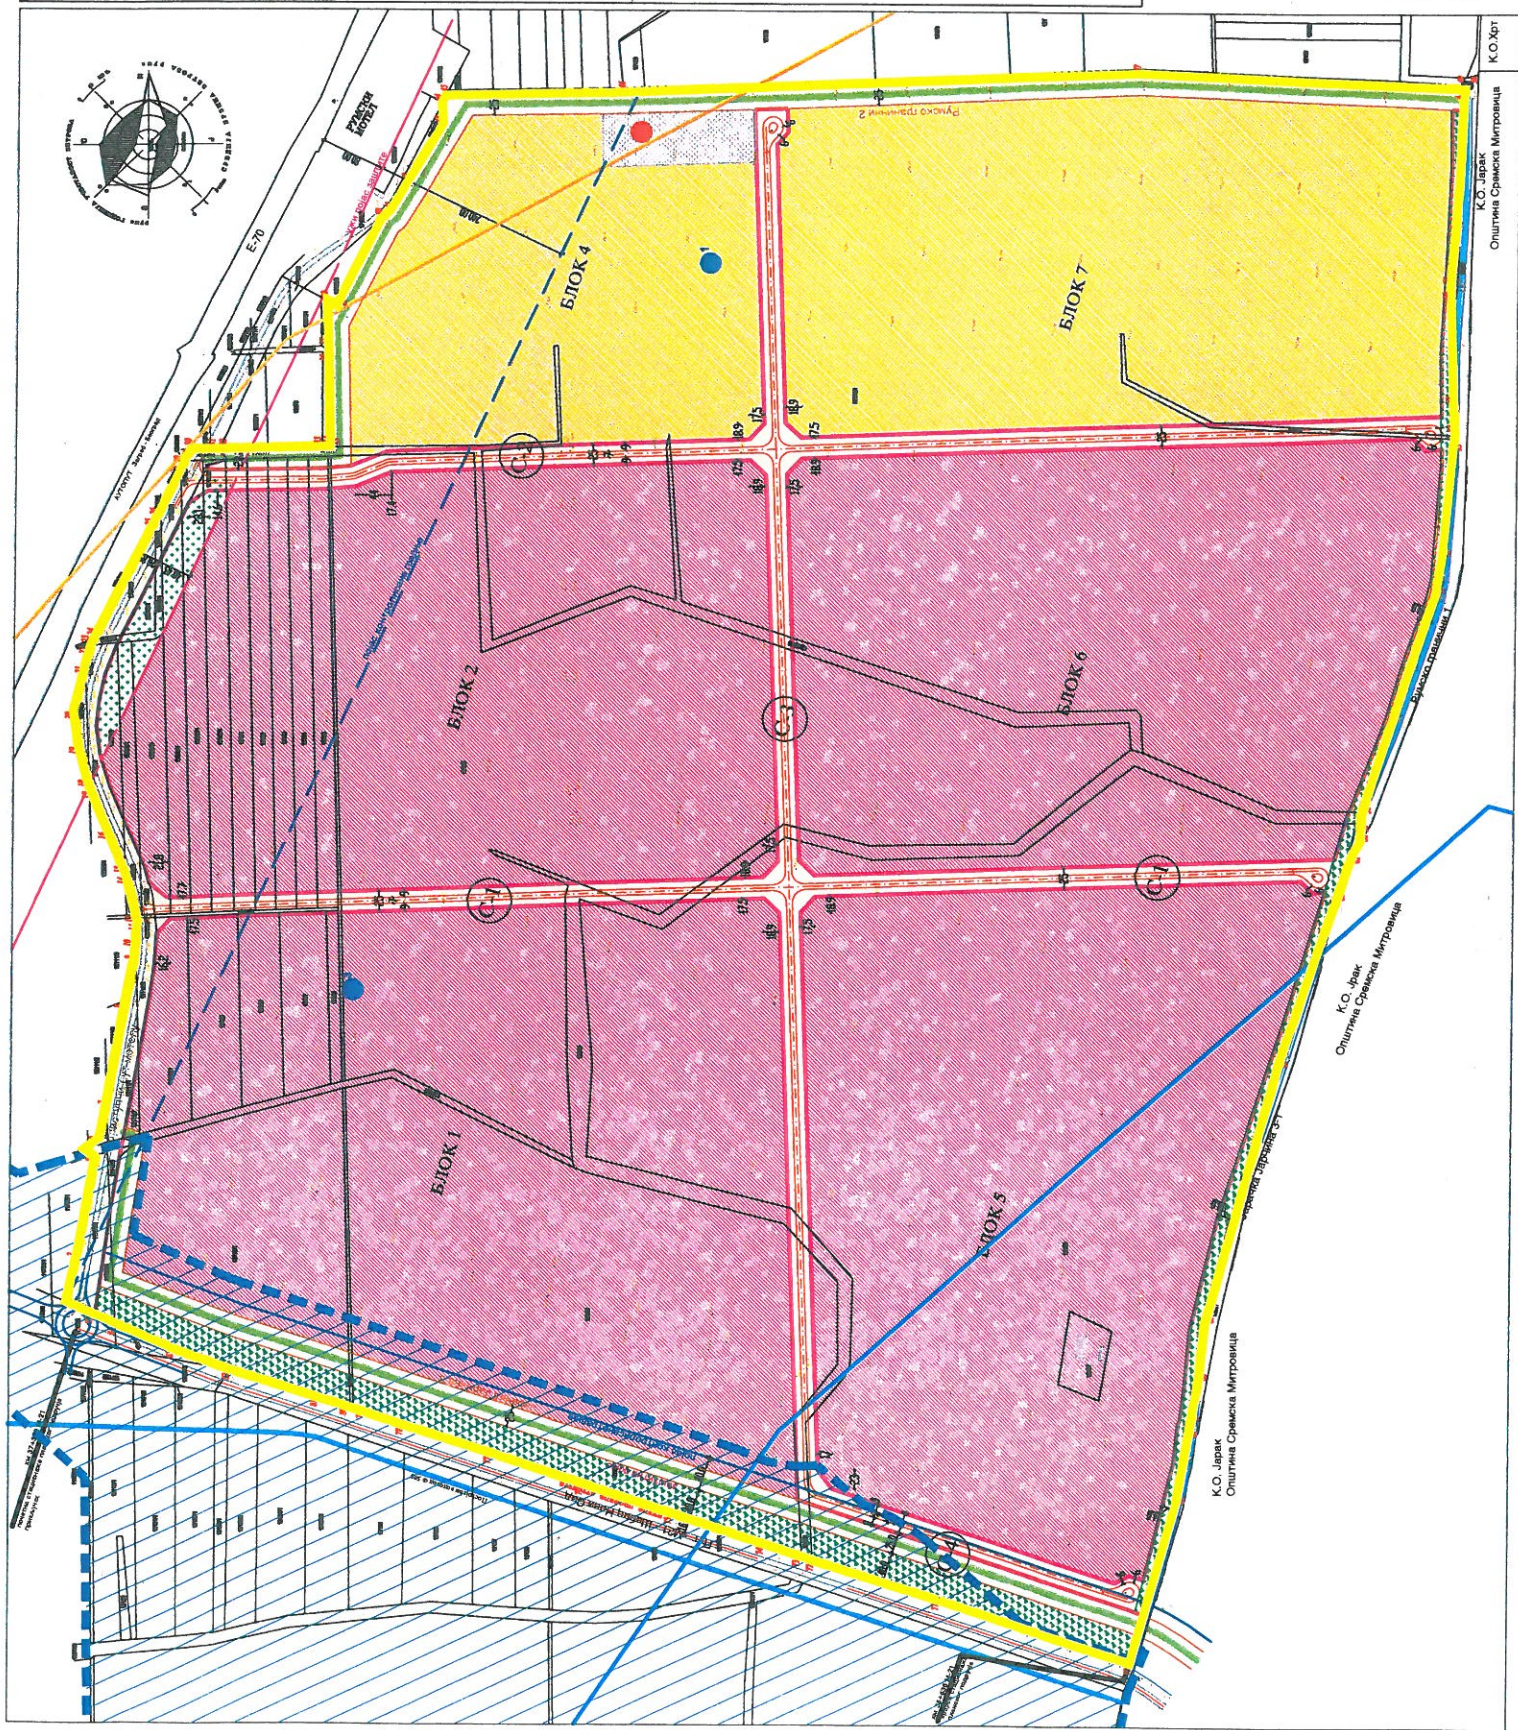

К.О. Јарак
Општина Сремска Митровица

К.О. Јарак
Општина Сремска Митровица

К.О. Јарак
Општина Сремска Митровица