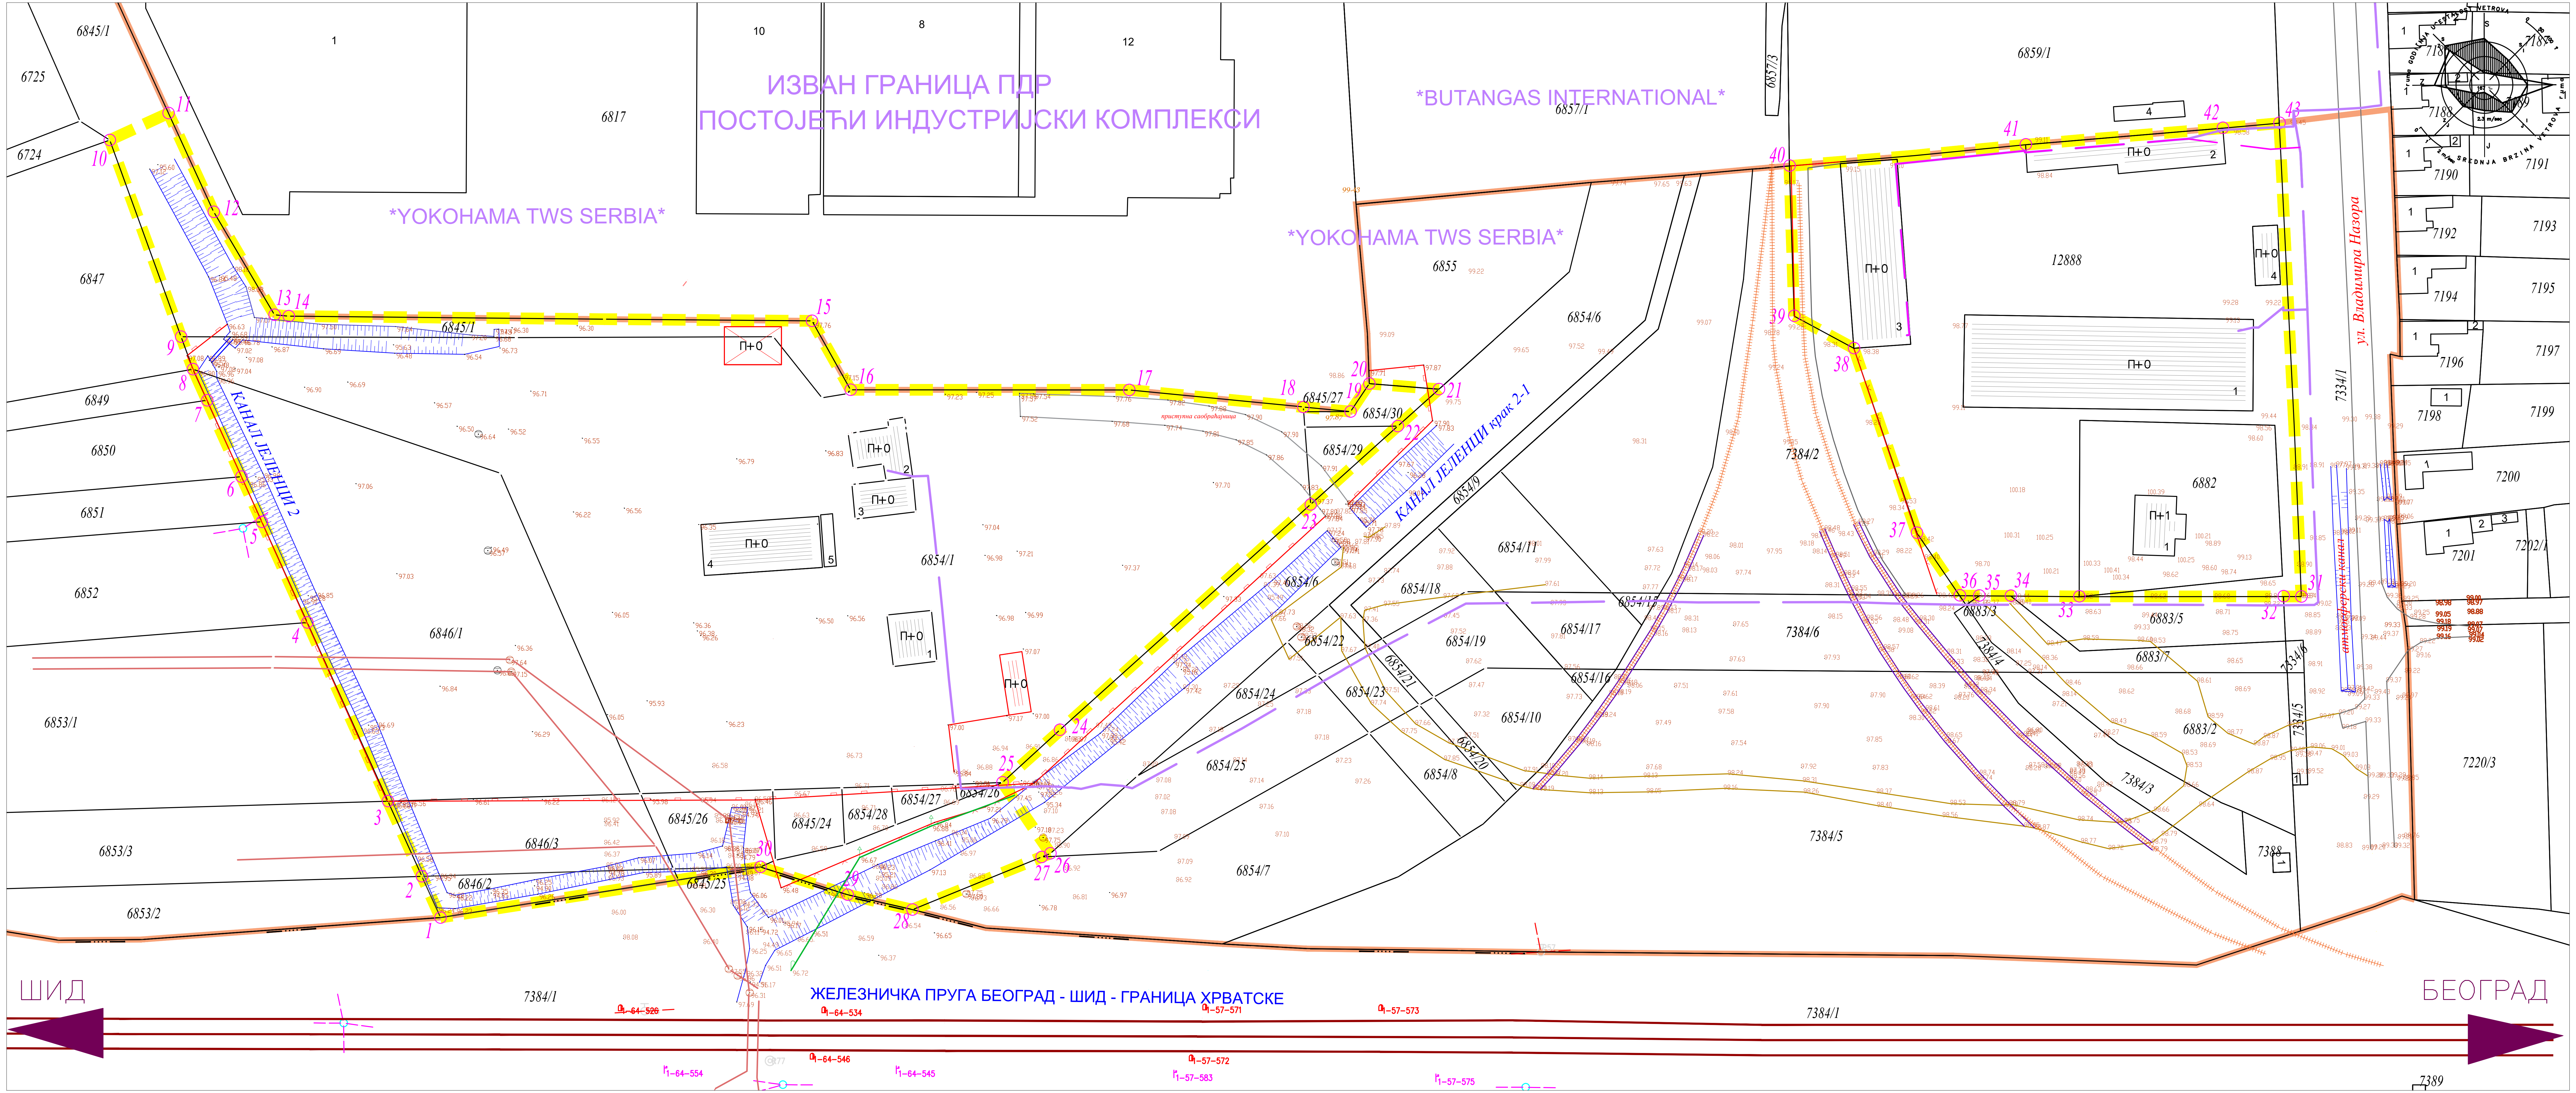


ЛЕГЕНДА:

ГРАНИЦА ПЛАНСКОГ ПОДРУЧЈА ПДР "за блокове 3-14-1 и 3-14-3 (у индустријској зони)" у Руми

ГРАНИЦА ОБУХВАТА ИЗМЕНА И ДОПУНА ПЛАНА

ПОСТОЈЕЋЕ ПАРЦЕЛЕ

ПОСТОЈЕЋИ ОБЈЕКТИ

ОГРАДА (зидана / жичана)

УЛИЧНИ КОЛОВОЗ

ПРИСТУПНИ ПУТ (асфалт)

ПОШЉУНЧАНИ ПУТ

ПОСТОЈЕЋА ИНФРАСТРУКТУРА

ЗАПАДНИ КОЛЕКТОР ФЕКАЛНЕ КАНАЛИЗАЦИЈЕ

ЧЕЛИЧНИ ГАСОВОД

ОПТИЧКИ КАБЛОВИ

БАКАРНИ КАБЛОВИ

АТМОСФЕРСКИ КАНАЛИ

ИНДУСТРИЈСКИ КОЛОСЕК

СКУПШТИНА ОПШТИНЕ РУМА

Председник СО Рума

# ПЛАН ДЕТАЉНЕ РЕГУЛАЦИЈЕ ЗА БЛОКОВЕ 3-14-1 И 3-14-13 (У ИНДУСТРИЈСКОЈ ЗОНИ) У РУМИ

## - ИЗМЕНЕ И ДОПУНЕ -

**ПОСТОЈЕЋЕ СТАЊЕ СА ГРАНИЦОМ ОБУХВАТА ИЗМЕНА И ДОПУНА ПЛАНА**

R 1: 1000 лист 1/1А

израђивач:

ЈАВНО ПРЕДУЗЕЋЕ УРБАНИЗАМ И ИЗГРАДЊА РУМА

Сектор за урбанистичко планирање

ОДГОВОРНИ УРБАНИСТА

Биљана Милутиновић, дипл.инж.арх.

Рума 2026.