


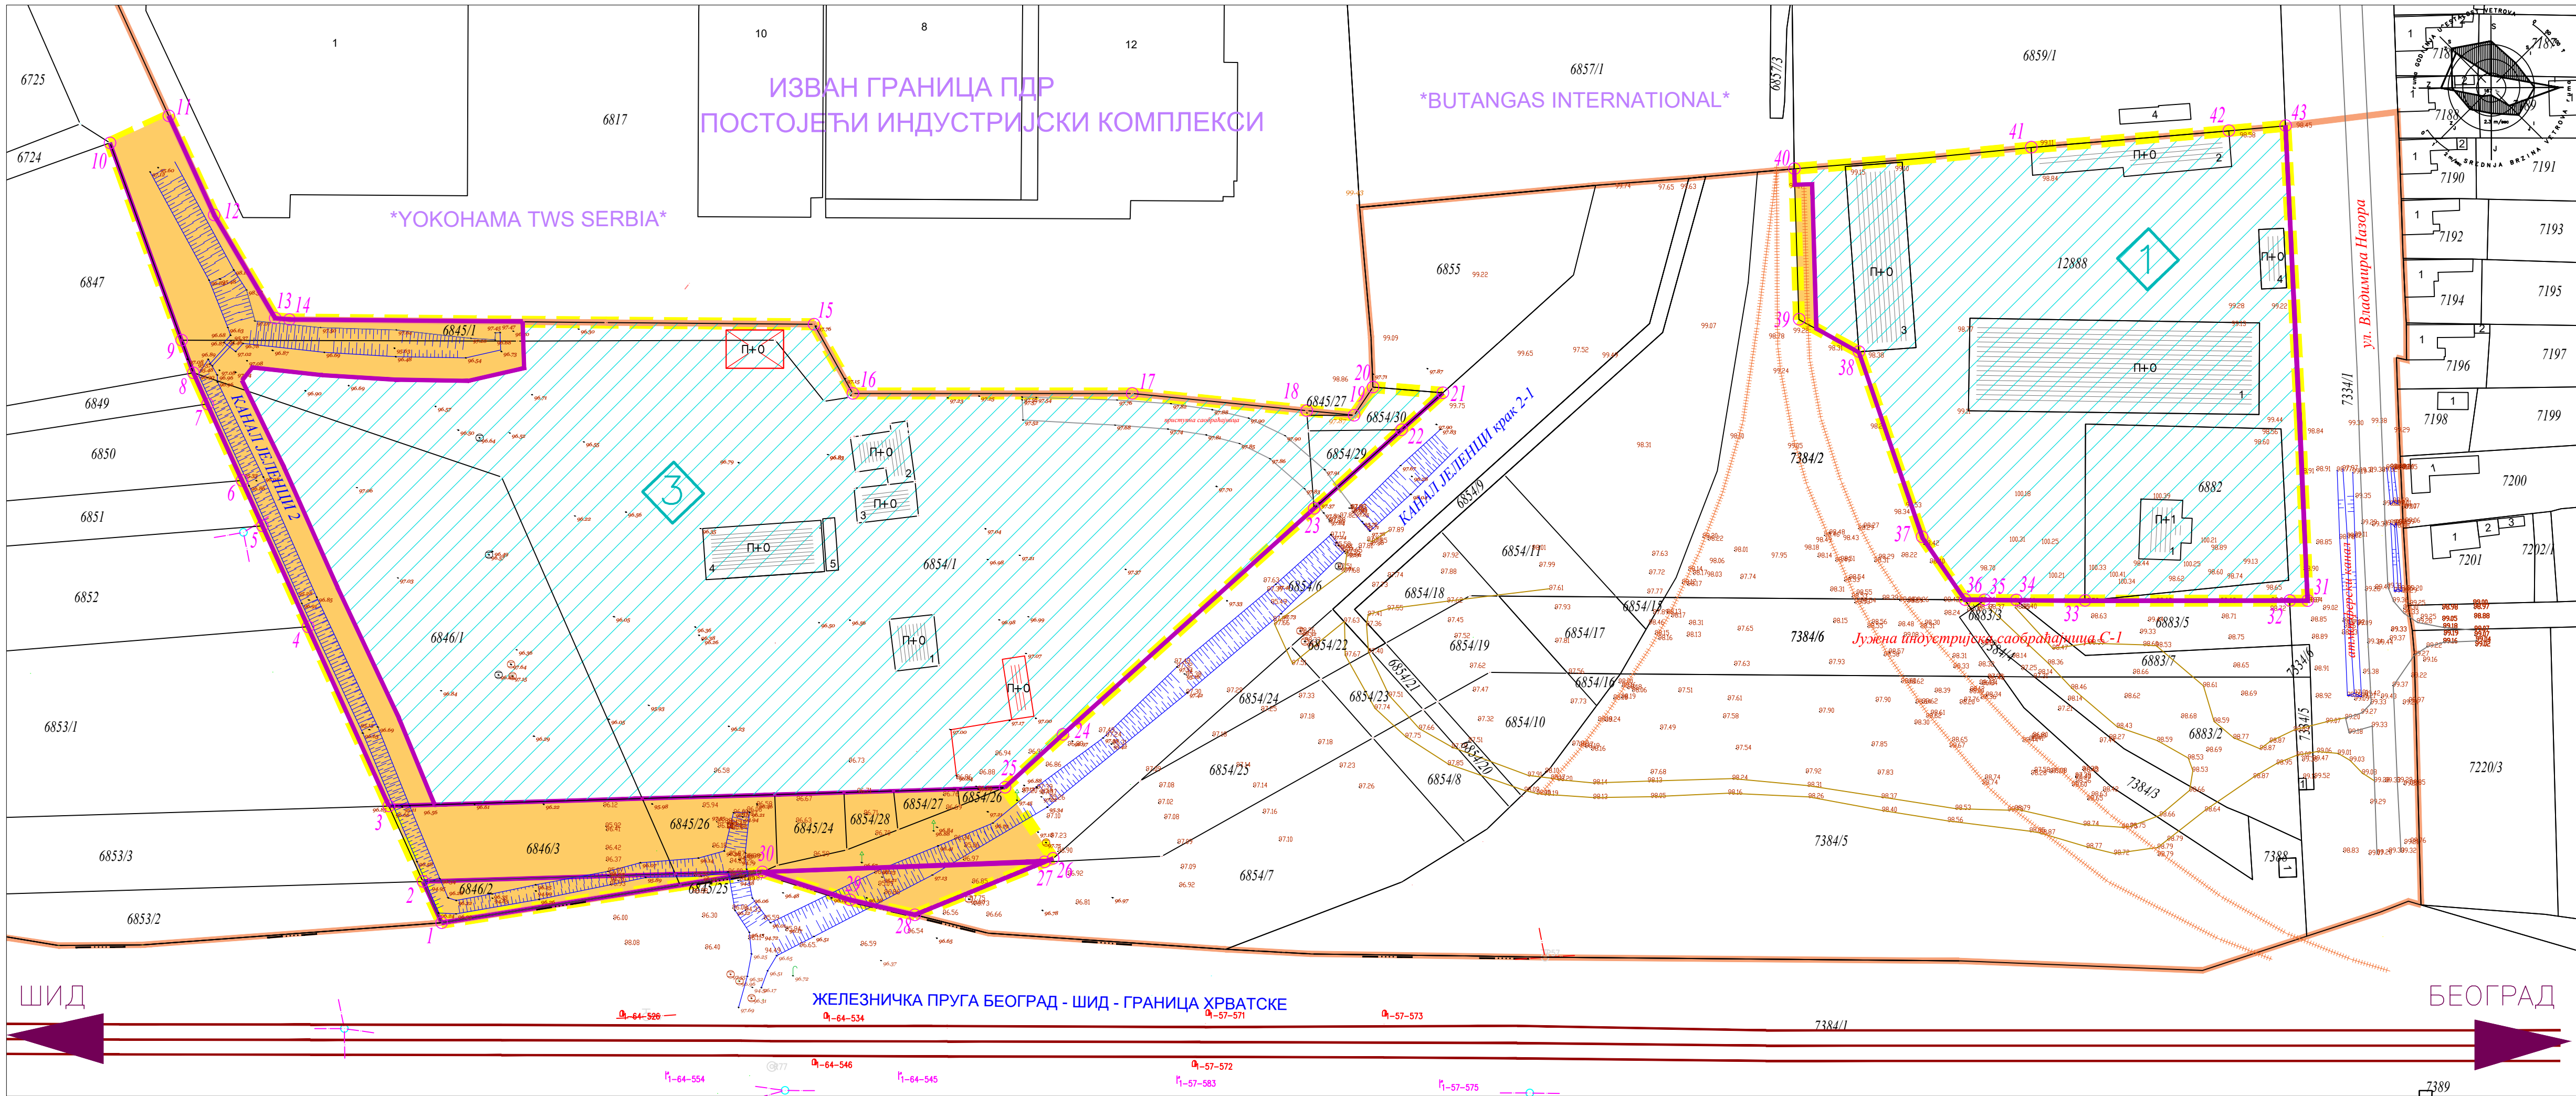

ЛЕГЕНДА:

- ГРАНИЦА ПЛАНСКОГ ПОДРУЧЈА ПДР "за блокове 3-14-1 и 3-14-3 (у индустријској зони)" у Руми
- ГРАНИЦА ОБУХВАТА ИЗМЕНА И ДОПУНА ПЛАНА
- РЕГУЛАЦИОНА ЛИНИЈА
- ПРОСТОРНА ЈЕДИНИЦА - ПОДБЛОК
- ЈАВНО И ОСТАЛО ГРАЂЕВИНСКО ЗЕМЉИШТЕ
- ОСТАЛО ГРАЂЕВИНСКО ЗЕМЉИШТЕ
- ПОВРШИНЕ ЈАВНЕ НАМЕНЕ
- АТМОСФЕРСКИ КАНАЛИ
- ИНДУСТРИЈСКИ КОЛОСЕК

СКУПШТИНА ОПШТИНЕ РУМА

Председник СО Рума

ПЛАН ДЕТАЉНЕ РЕГУЛАЦИЈЕ ЗА БЛОКОВЕ 3-14-1 И 3-14-13 (У ИНДУСТРИЈСКОЈ ЗОНИ) У РУМИ - ИЗМЕНЕ И ДОПУНЕ -

ЈАВНО И ОСТАЛО ГРАЂЕВИНСКО ЗЕМЉИШТЕ

Р 1: 1000

израђивач:

ОДГОВОРНИ УРБАНИСТА
Биљана Милутиновић, дипл.инж.арх.

Рума 2026.