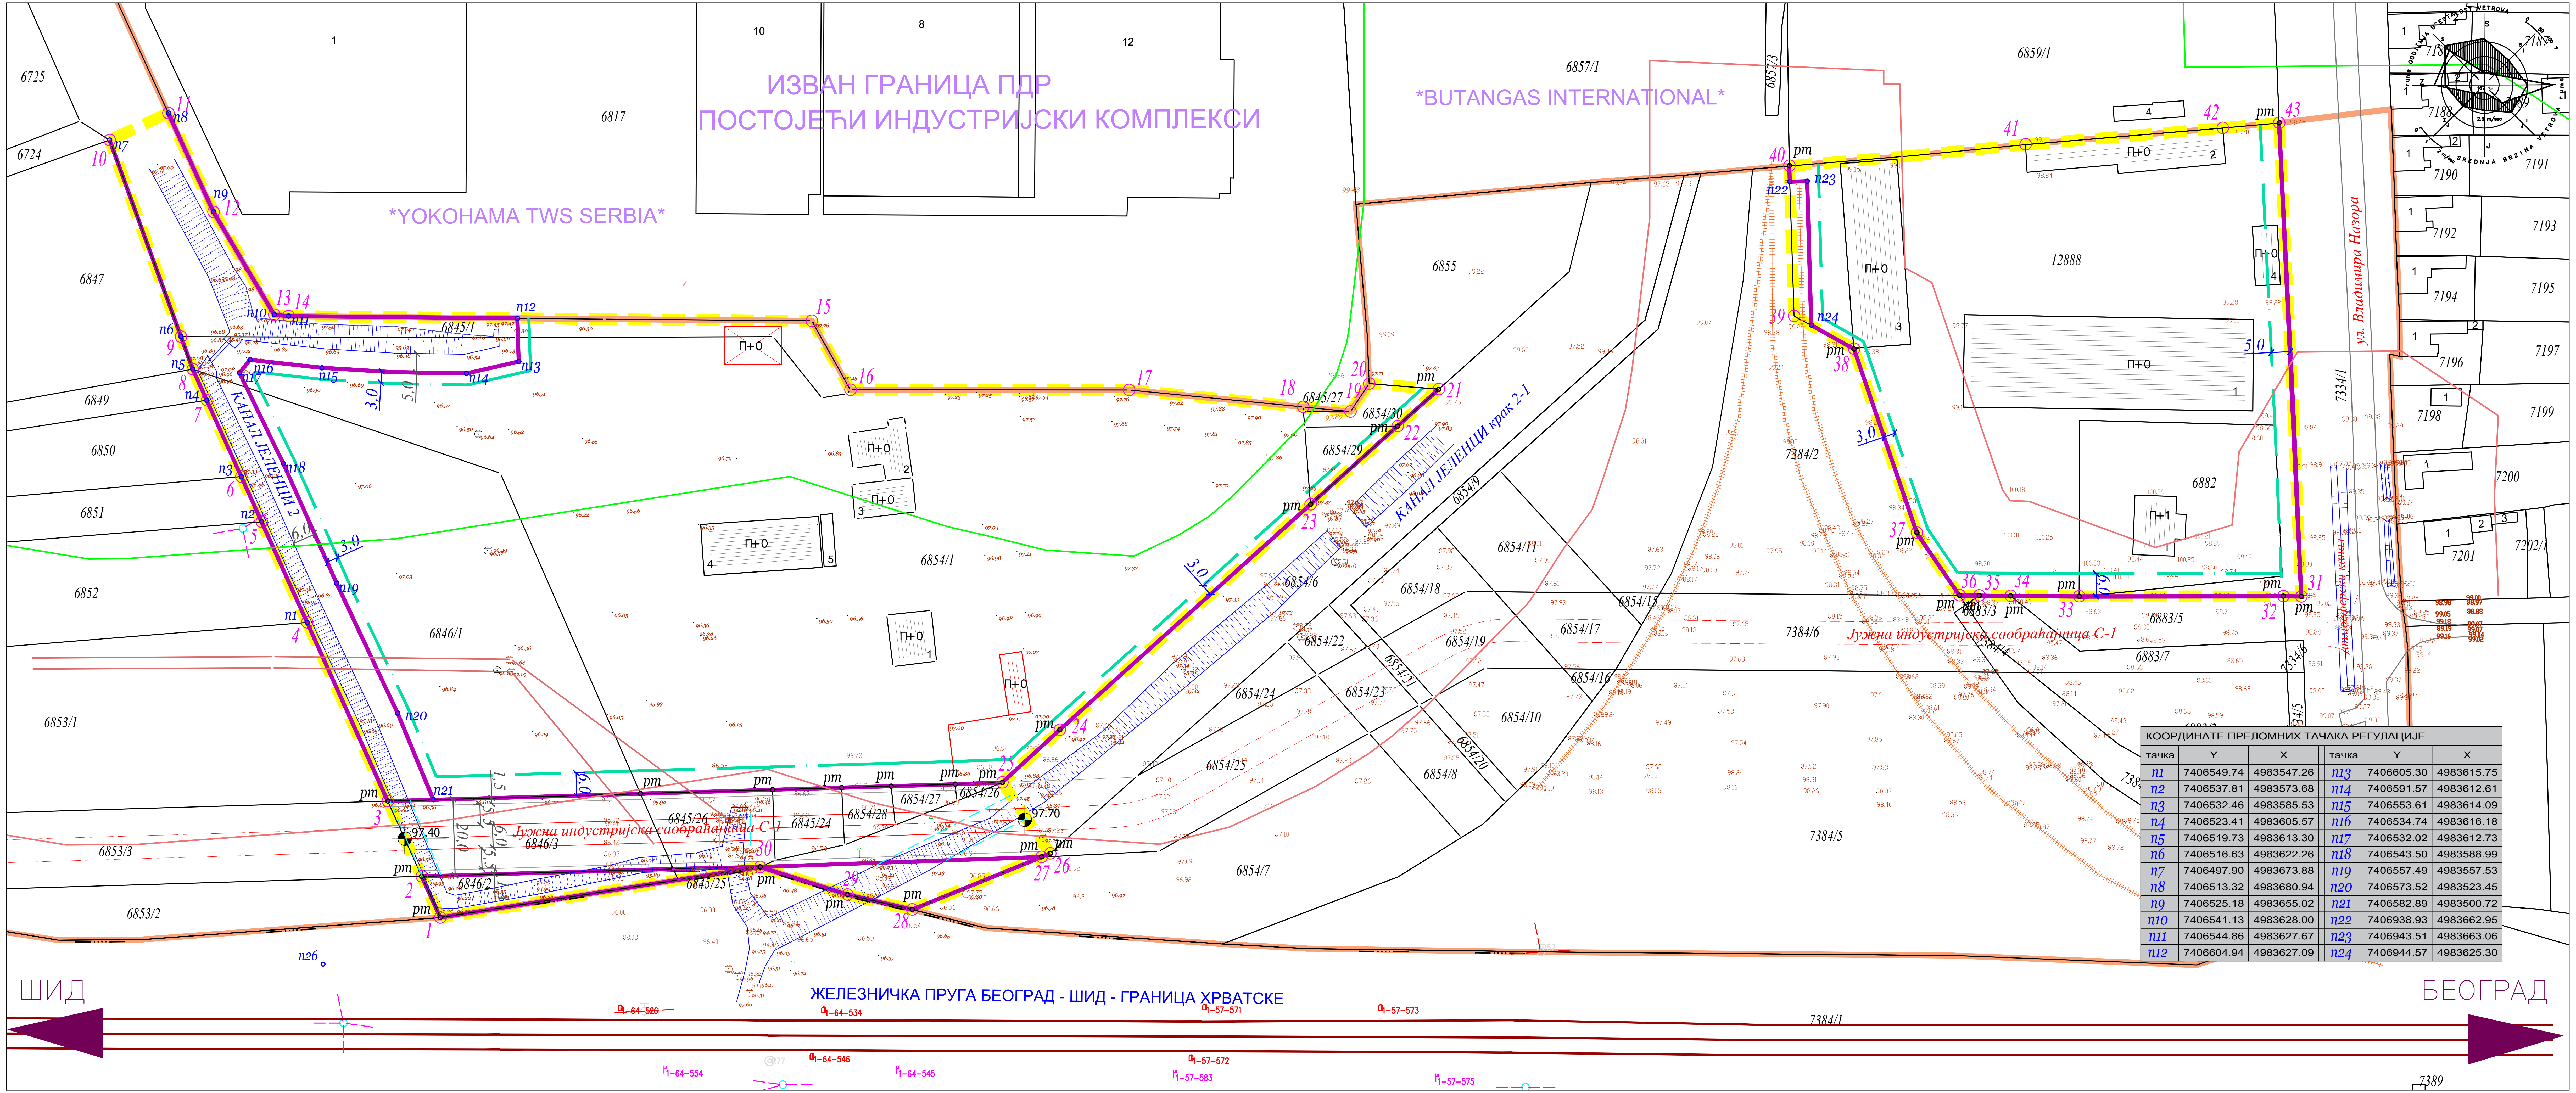

КООРДИНАТЕ ПРЕЛОМНИХ ТАЧАКА РЕГУЛАЦИЈЕ

тачка	Y	X	тачка	Y	X
n1	7406549.74	4983547.26	n13	7406605.30	4983615.75
n2	7406537.81	4983573.68	n14	7406591.57	4983612.61
n3	7406532.46	4983585.53	n15	7406553.61	4983614.09
n4	7406523.41	4983605.57	n16	7406534.74	4983616.18
n5	7406519.73	4983613.30	n17	7406532.02	4983612.73
n6	7406516.63	4983622.26	n18	7406543.50	4983588.99
n7	7406497.90	4983673.88	n19	7406557.49	4983557.53
n8	7406513.32	4983680.94	n20	7406573.52	4983523.45
n9	7406525.18	4983655.02	n21	7406582.89	4983500.72
n10	7406541.13	4983628.00	n22	7406938.93	4983662.95
n11	7406544.86	4983627.67	n23	7406943.51	4983663.06
n12	7406604.94	4983627.09	n24	7406944.57	4983625.30

ЛЕГЕНДА:

- ГРАНИЦА ПЛАНСКОГ ПОДРУЧЈА ПДР "за блокове 3-14-1 и 3-14-3 (у индустријској зони)" у Руми
- 1 2 ГРАНИЦА ОБУХВАТА ИЗМЕНА И ДОПУНА ПЛАНА
- РЕГУЛАЦИОНА ЛИНИЈА
- pm ПОСТОЈЕЋЕ МЕЂНЕ ТАЧКЕ РЕГУЛАЦИЈЕ
- n1 НОВЕ МЕЂНЕ ТАЧКЕ РЕГУЛАЦИЈЕ
- ГРАЂЕВИНСКА ЛИНИЈА
- коловоз
- тротоари
- 97.70 висинске коте
- ЗОНЕ ЗАШТИТЕ ЖЕЛЕЗНИЧКЕ ПРУГЕ
- ИНФРАСТРУКТУРНИ ПОЈАС -25m
- ЗАШТИТНИ ПРУЖНИ ПОЈАС -100m
- АТМОСФЕРСКИ КАНАЛИ
- ИНДУСТРИЈСКИ КОЛОСЕК

СКУПШТИНА ОПШТИНЕ РУМА

Председник СО Рума

____

ПЛАН ДЕТАЉНЕ РЕГУЛАЦИЈЕ ЗА БЛОКОВЕ 3-14-1 И 3-14-13 (У ИНДУСТРИЈСКОЈ ЗОНИ) У РУМИ

- ИЗМЕНЕ И ДОПУНЕ -

ПЛАН САОБРАЋАЈА, РЕГУЛАЦИЈА И НИВЕЛАЦИЈА

R 1: 1000 лист 2/3А

израђивач:

ЈАВНО ПРЕДУЗЕЋЕ УРБАНИЗАМ И ИЗГРАДЊА РУМА
Сектор за урбанистичко планирање

ОДГОВОРНИ УРБАНИСТА
Биљана Милутиновић, дипл.инж.арх.

Рума 2026.