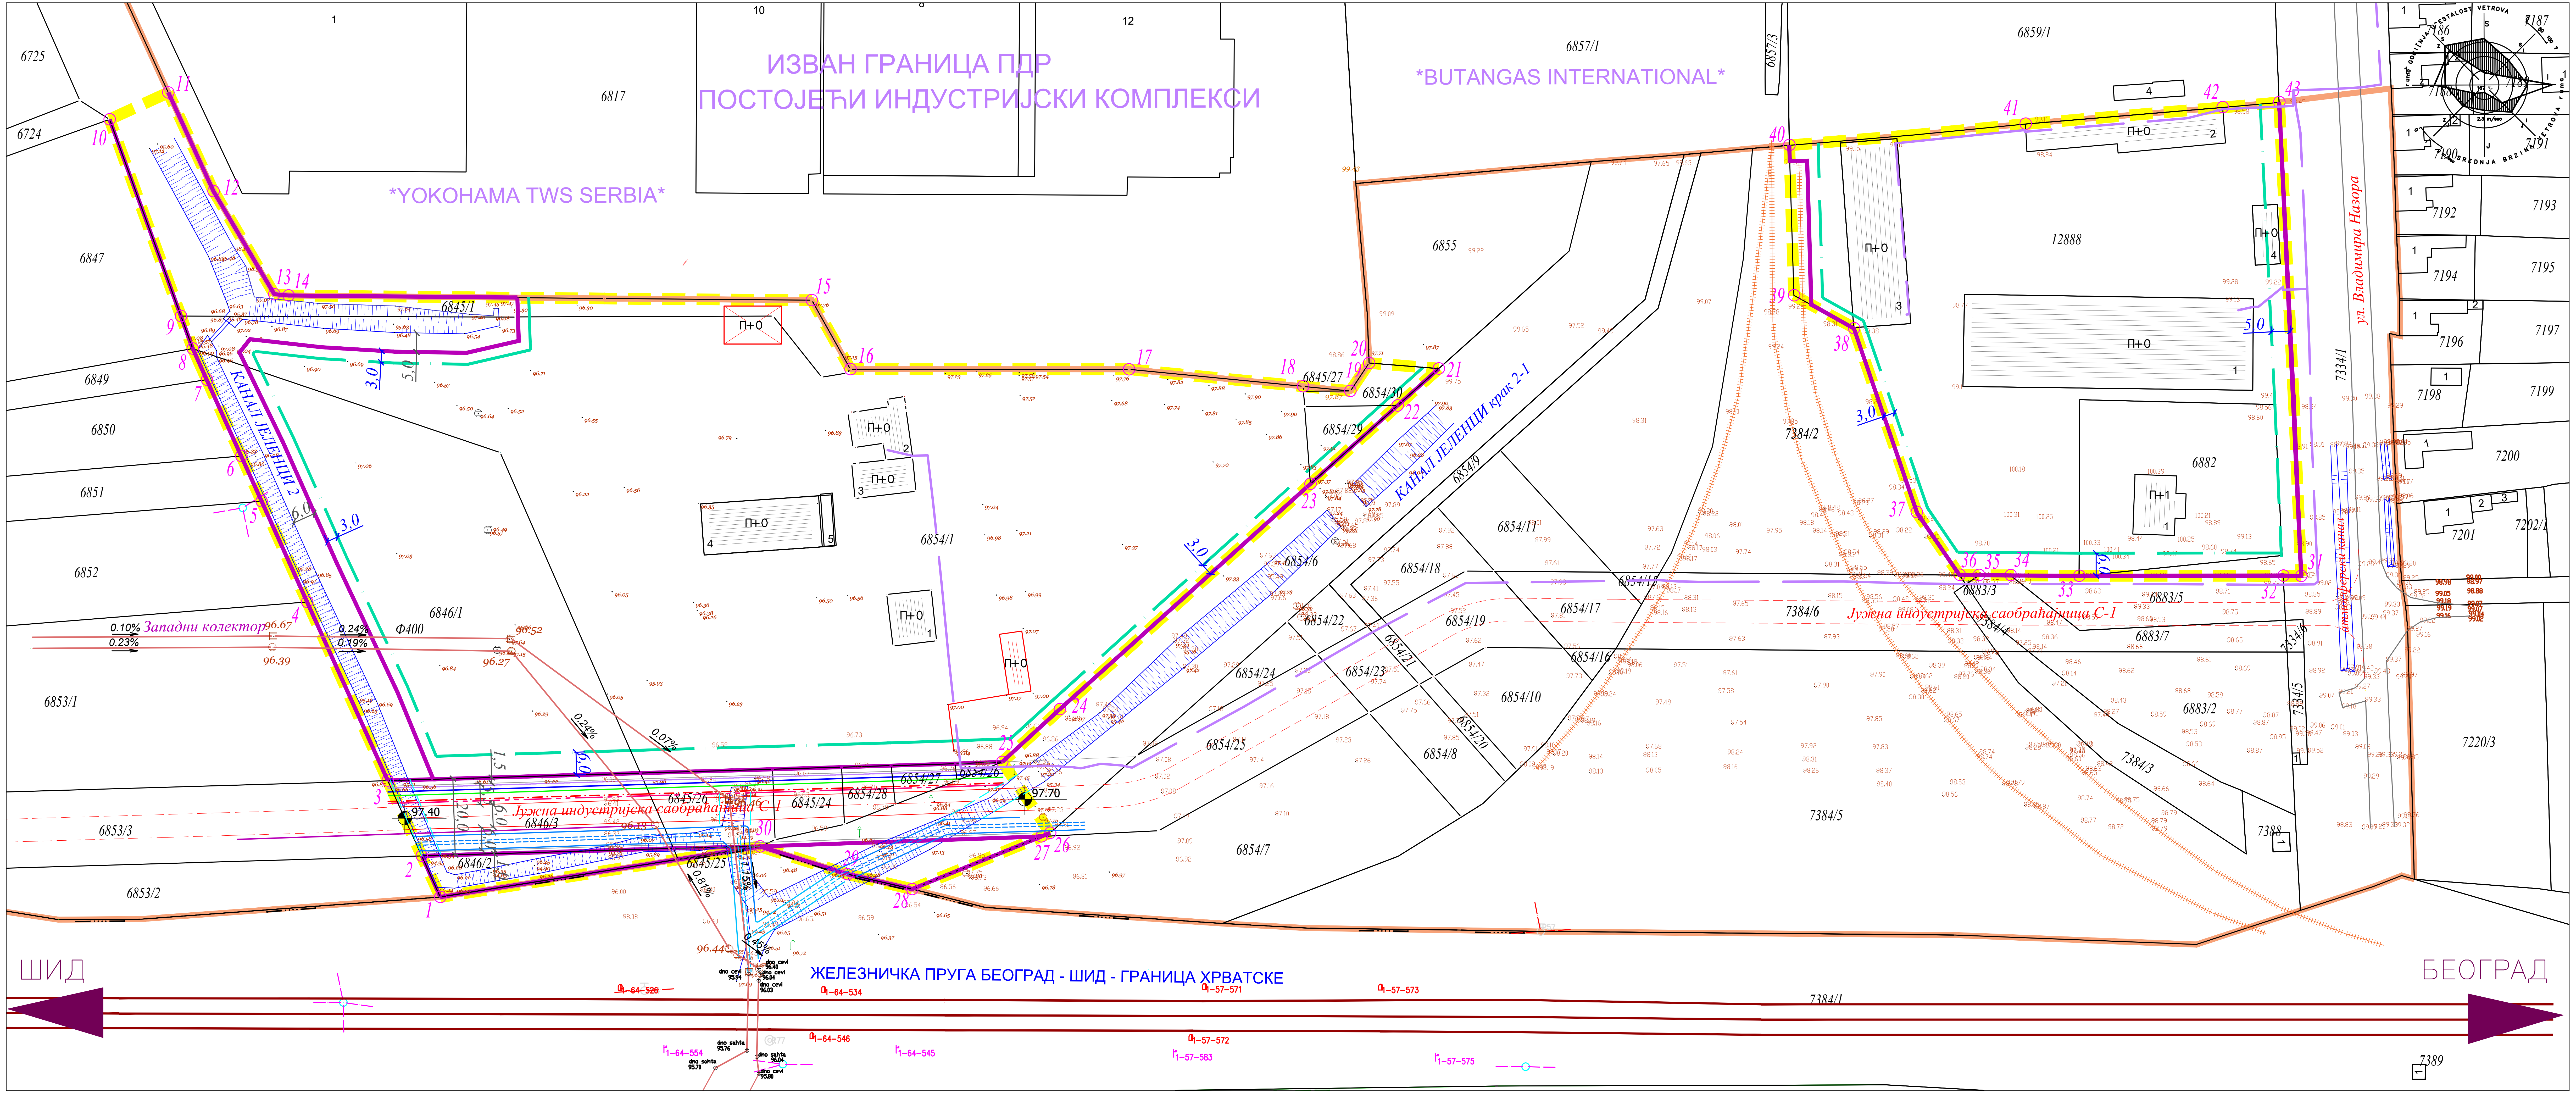
ИЗВАН ГРАНИЦА ПДР
ПОСТОЈЕЋИ ИНДУСТРИЈСКИ КОМПЛЕКСИ
YOKOHAMA TWS SERBIA
BUTANGAS INTERNATIONAL
КАНАЛ ЈЕЛЕНЦИ 2
КАНАЛ ЈЕЛЕНЦИ крак 2-1
Западни колектор
Ф400
Јужна индустријска саобраћајница С-1
Јужна индустријска саобраћајница С-1
ул. Владимира Назора
ЖЕЛЕЗНИЧКА ПРУГА БЕОГРАД - ШИД - ГРАНИЦА ХРВАТСКЕ
ШИД
БЕОГРАД
97.40
97.70
П+0
П+1
6725
6724
6817
6847
6849
6850
6851
6852
6853/1
6853/3
6853/2
6846/1
6845/1
6855
6857/1
6859/1
12888
6882
7384/2
7384/6
7384/5
7384/3
7384/1
6854/1
7220/3
7389

ЛЕГЕНДА:

- ГРАНИЦА ПЛАНСКОГ ПОДРУЧЈА ПДР "за блокове 3-14-1 и 3-14-3 (у индустријској зони)" у Руми
- ГРАНИЦА ОБУХВАТА ИЗМЕНА И ДОПУНА ПЛАНА
- РЕГУЛАЦИОНА ЛИНИЈА
- ГРАЂЕВИНСКА ЛИНИЈА
- коловоз
- тротоари
- висинске коте

ПОСТОЈЕЋА ИНФРАСТРУКТУРА

- ЗАПАДНИ КОЛЕКТОР ФЕКАЛНЕ КАНАЛИЗАЦИЈЕ
- ЧЕЛИЧНИ ГАСОВОД
- ОПТИЧКИ КАБЛОВИ
- БАКАРНИ КАБЛОВИ

ПЛАНИРАНА ИНФРАСТРУКТУРА

- ВОДОВОД
- ФЕКАЛНА КАНАЛИЗАЦИЈА
- ВН МРЕЖА
- НН МРЕЖА
- ГАСНА МРЕЖА
- ТК МРЕЖА
- АТМОСФЕРСКИ КАНАЛИ
- ИНДУСТРИЈСКИ КОЛОСЕК

СКУПШТИНА ОПШТИНЕ РУМА

Председник СО Рума

ПЛАН ДЕТАЉНЕ РЕГУЛАЦИЈЕ ЗА БЛОКОВЕ 3-14-1 И 3-14-13 (У ИНДУСТРИЈСКОЈ ЗОНИ) У РУМИ

- ИЗМЕНЕ И ДОПУНЕ -

ПЛАН ИНФРАСТРУКТУРЕ

R 1: 1000

лист 2/4А

израђивач:

ЈАВНО ПРЕДУЗЕЋЕ УРБАНИЗАМ И ИЗГРАДЊА РУМА
А: 27 Октобра 7а, 22400 Рума
Т: 022 430 726
Е: office@planruma.rs
ПИБ: 112313132 МБ: 21648027
ТР: 160-5000000840953-33
ТР: 205-358821-34
www.planruma.rs
Сектор за урбанистичко планирање

ОДГОВОРНИ УРБАНИСТА
Биљана Милутиновић, дипл.инж.арх.

Рума 2026.