


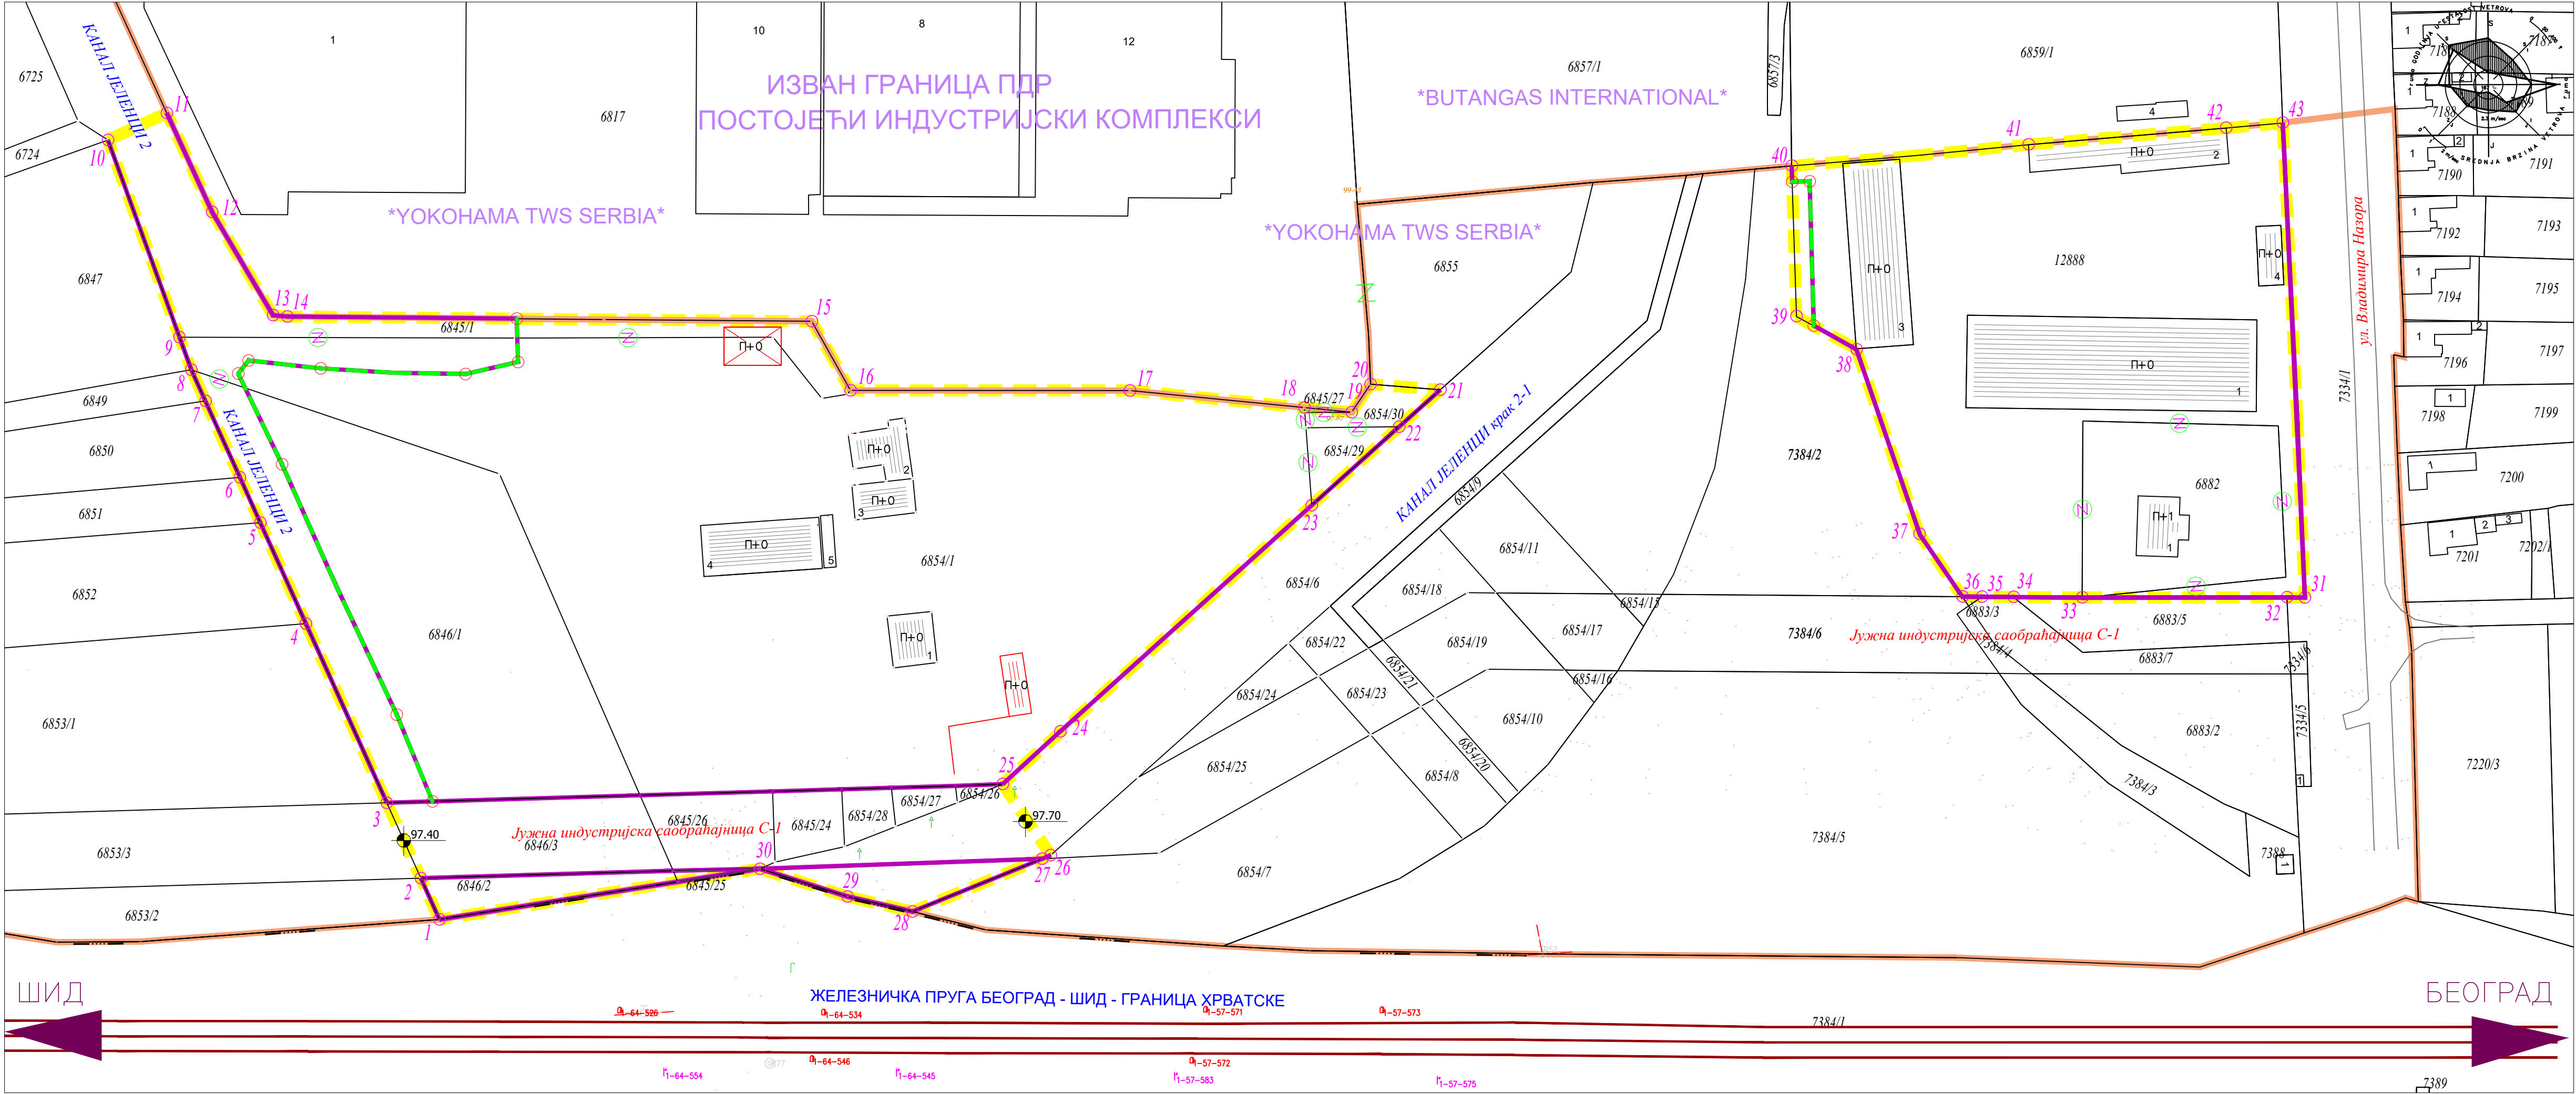

ЛЕГЕНДА:

- ГРАНИЦА ПЛАНСКОГ ПОДРУЧЈА ПДР "за блокове 3-14-1 и 3-14-3 (у индустријској зони)" у Руми
- ГРАНИЦА ОБУХВАТА ИЗМЕНА И ДОПУНА ПЛАНА
- РЕГУЛАЦИОНА ЛИНИЈА
- ПОСТОЈЕЋЕ ПАРЦЕЛЕ
- ПОСТОЈЕЋИ ОБЈЕКТИ
- ПОСТОЈЕЋЕ ГРАНИЦЕ ПАРЦЕЛЕ
- НОВЕ ГРАНИЦЕ ПАРЦЕЛЕ
- ОБАВЕЗНО ПРИПАЈАЊЕ

СКУПШТИНА ОПШТИНЕ РУМА

Председник СО Рума

**ПЛАН ДЕТАЉНЕ РЕГУЛАЦИЈЕ
ЗА БЛОКОВЕ 3-14-1 И 3-14-13
(У ИНДУСТРИЈСКОЈ ЗОНИ) У РУМИ**

- ИЗМЕНЕ И ДОПУНЕ -

ПЛАН ПРЕПАРЦЕЛАЦИЈЕ

Р 1: 1000

израђивач:

ОДГОВОРНИ УРБАНИСТА
Биљана Милутиновић, дипл.инж.арх.

Рума 2026.

лист **2/5А**