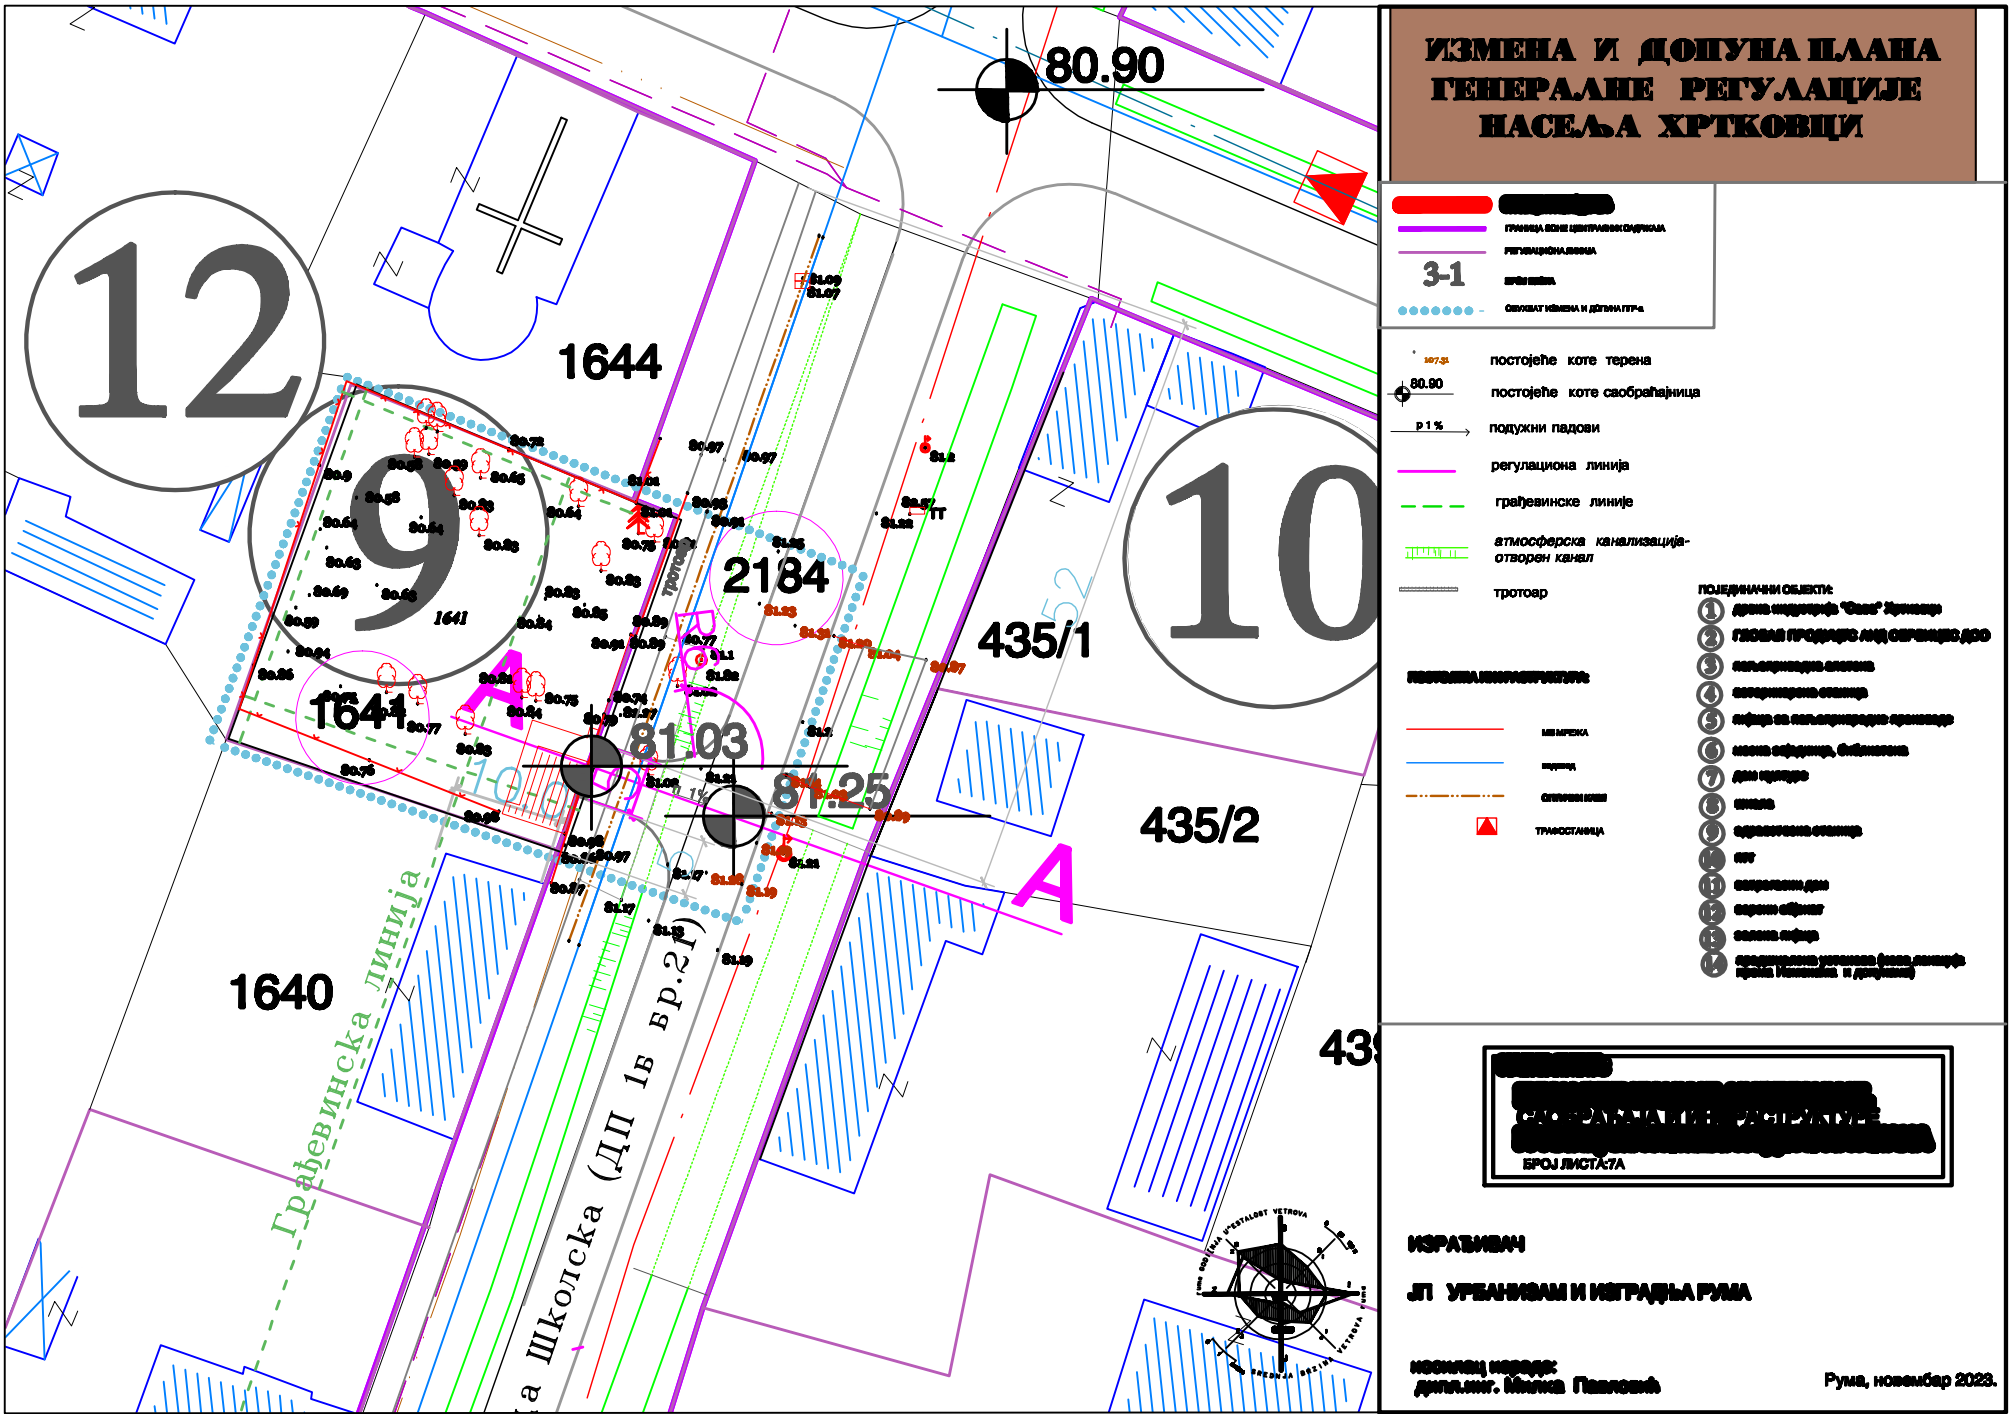
12
9
10
1644
1641
2184
435/1
435/2
1640
80.90
81.03
81.25
A
A
Грађевинска линија
Школска (ДП 1в бр.27)
ИЗМЕНА И ДОПУНА ПЛАНА ГЕНЕРАЛНЕ РЕГУЛАЦИЈЕ НАСЕЉА ХРТКОВЦИ
3-1
постојеће коте терена
постојеће коте саобраћајница
подужни падови
регулациона линија
грађевинске линије
атмосферска канализација-отворен канал
тротоар
ПОЈЕДИНАЧНИ ОБЈЕКТИ:
ТРАНСФОРМАТОРСКА СТАНИЦА
БРОЈ ЛИСТА:7А
ИЗРАЂИВАЧ
ЈП УРБАНИЗАМ И ИЗГРАДЊА РУМА
Рума, новембар 2023.