


СИТУАЦИОНИ ПЛАН

кат. парц. бр. 1776 и 1777 у К.о. Рума

локација: ул. Змај Јовина и Главна, Рума

у складу са Законом о државном премеру и катастру
("Сл.Гласник РС", бр. 72/2009, 18/2010, 65/2013, 15/2015 - одлука УС, 96/2015 47/2017 - аутентично тумачење,
113/2017 - др. закон, 27/2018 - др. закон, 41/2018 - др. закон и 9/2020 - др. закон)

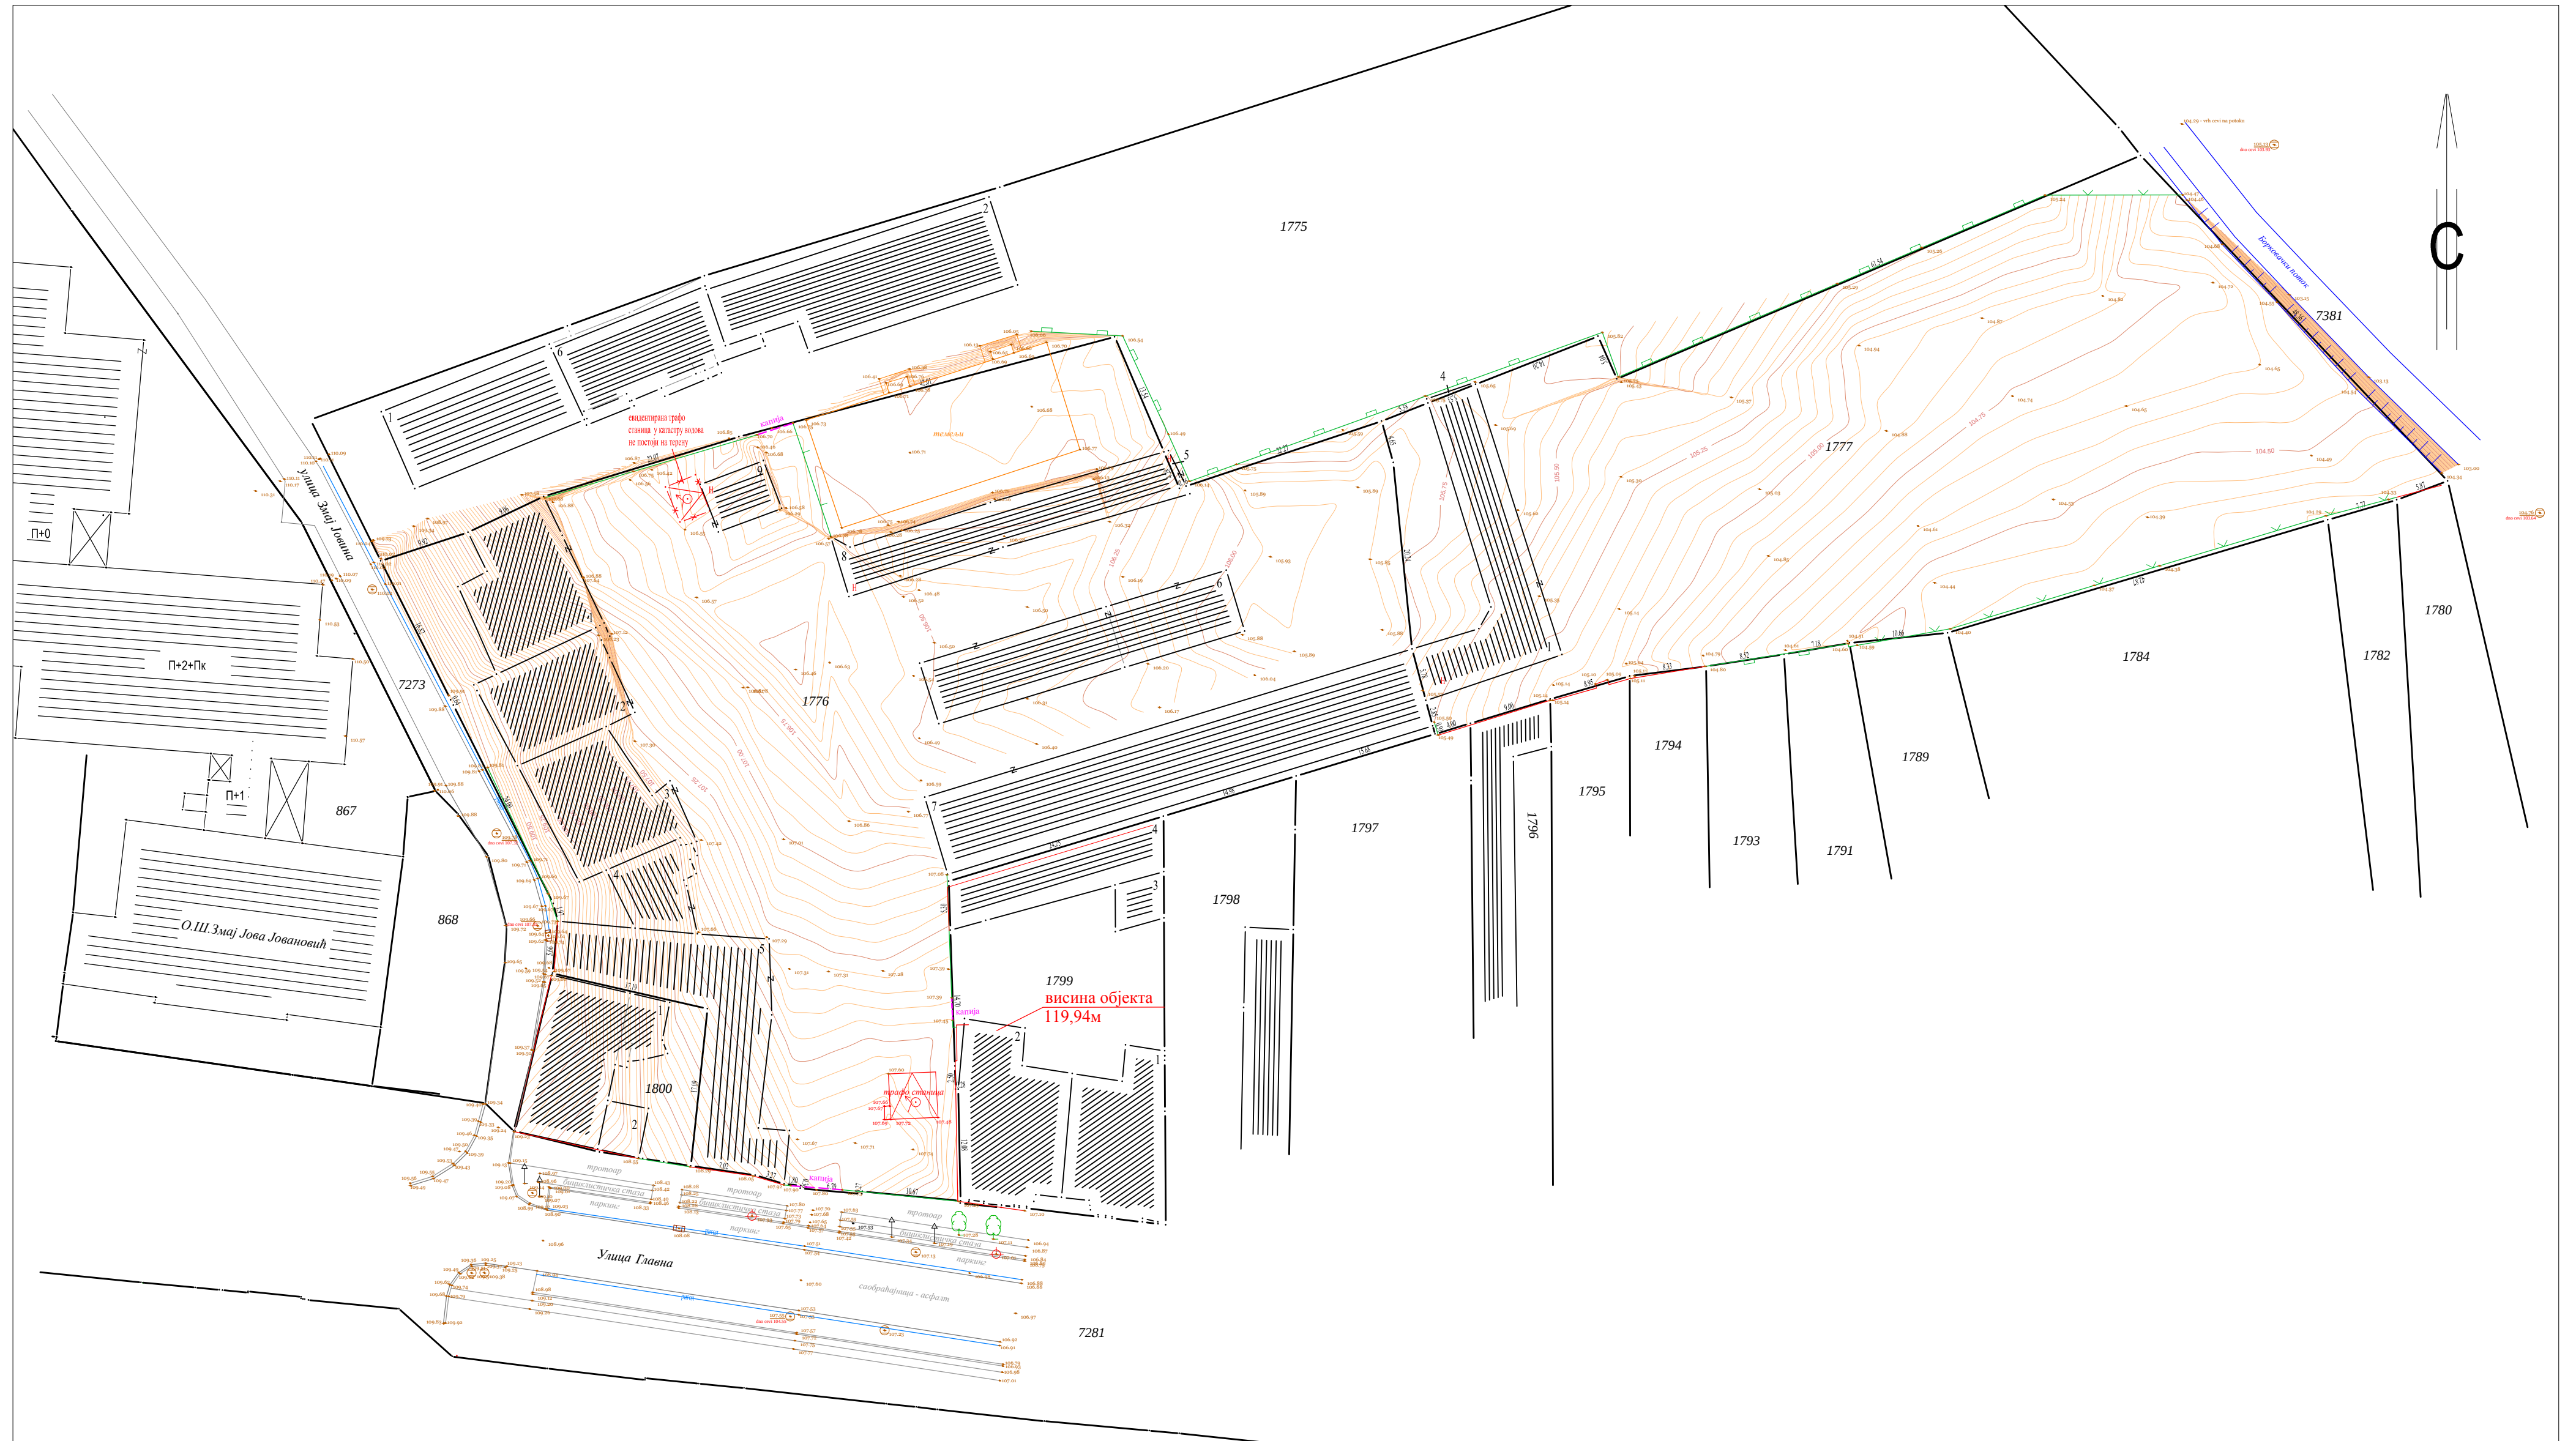

P = 1:500

1

Подаци о снимању
а) поларна метода
март 2024.



снимање и обрада:
"ГЕО-СФЕРА" Рума
инжењерске делатности и
техничко саветовање
Стеван Жупунски ПР

Игорю