


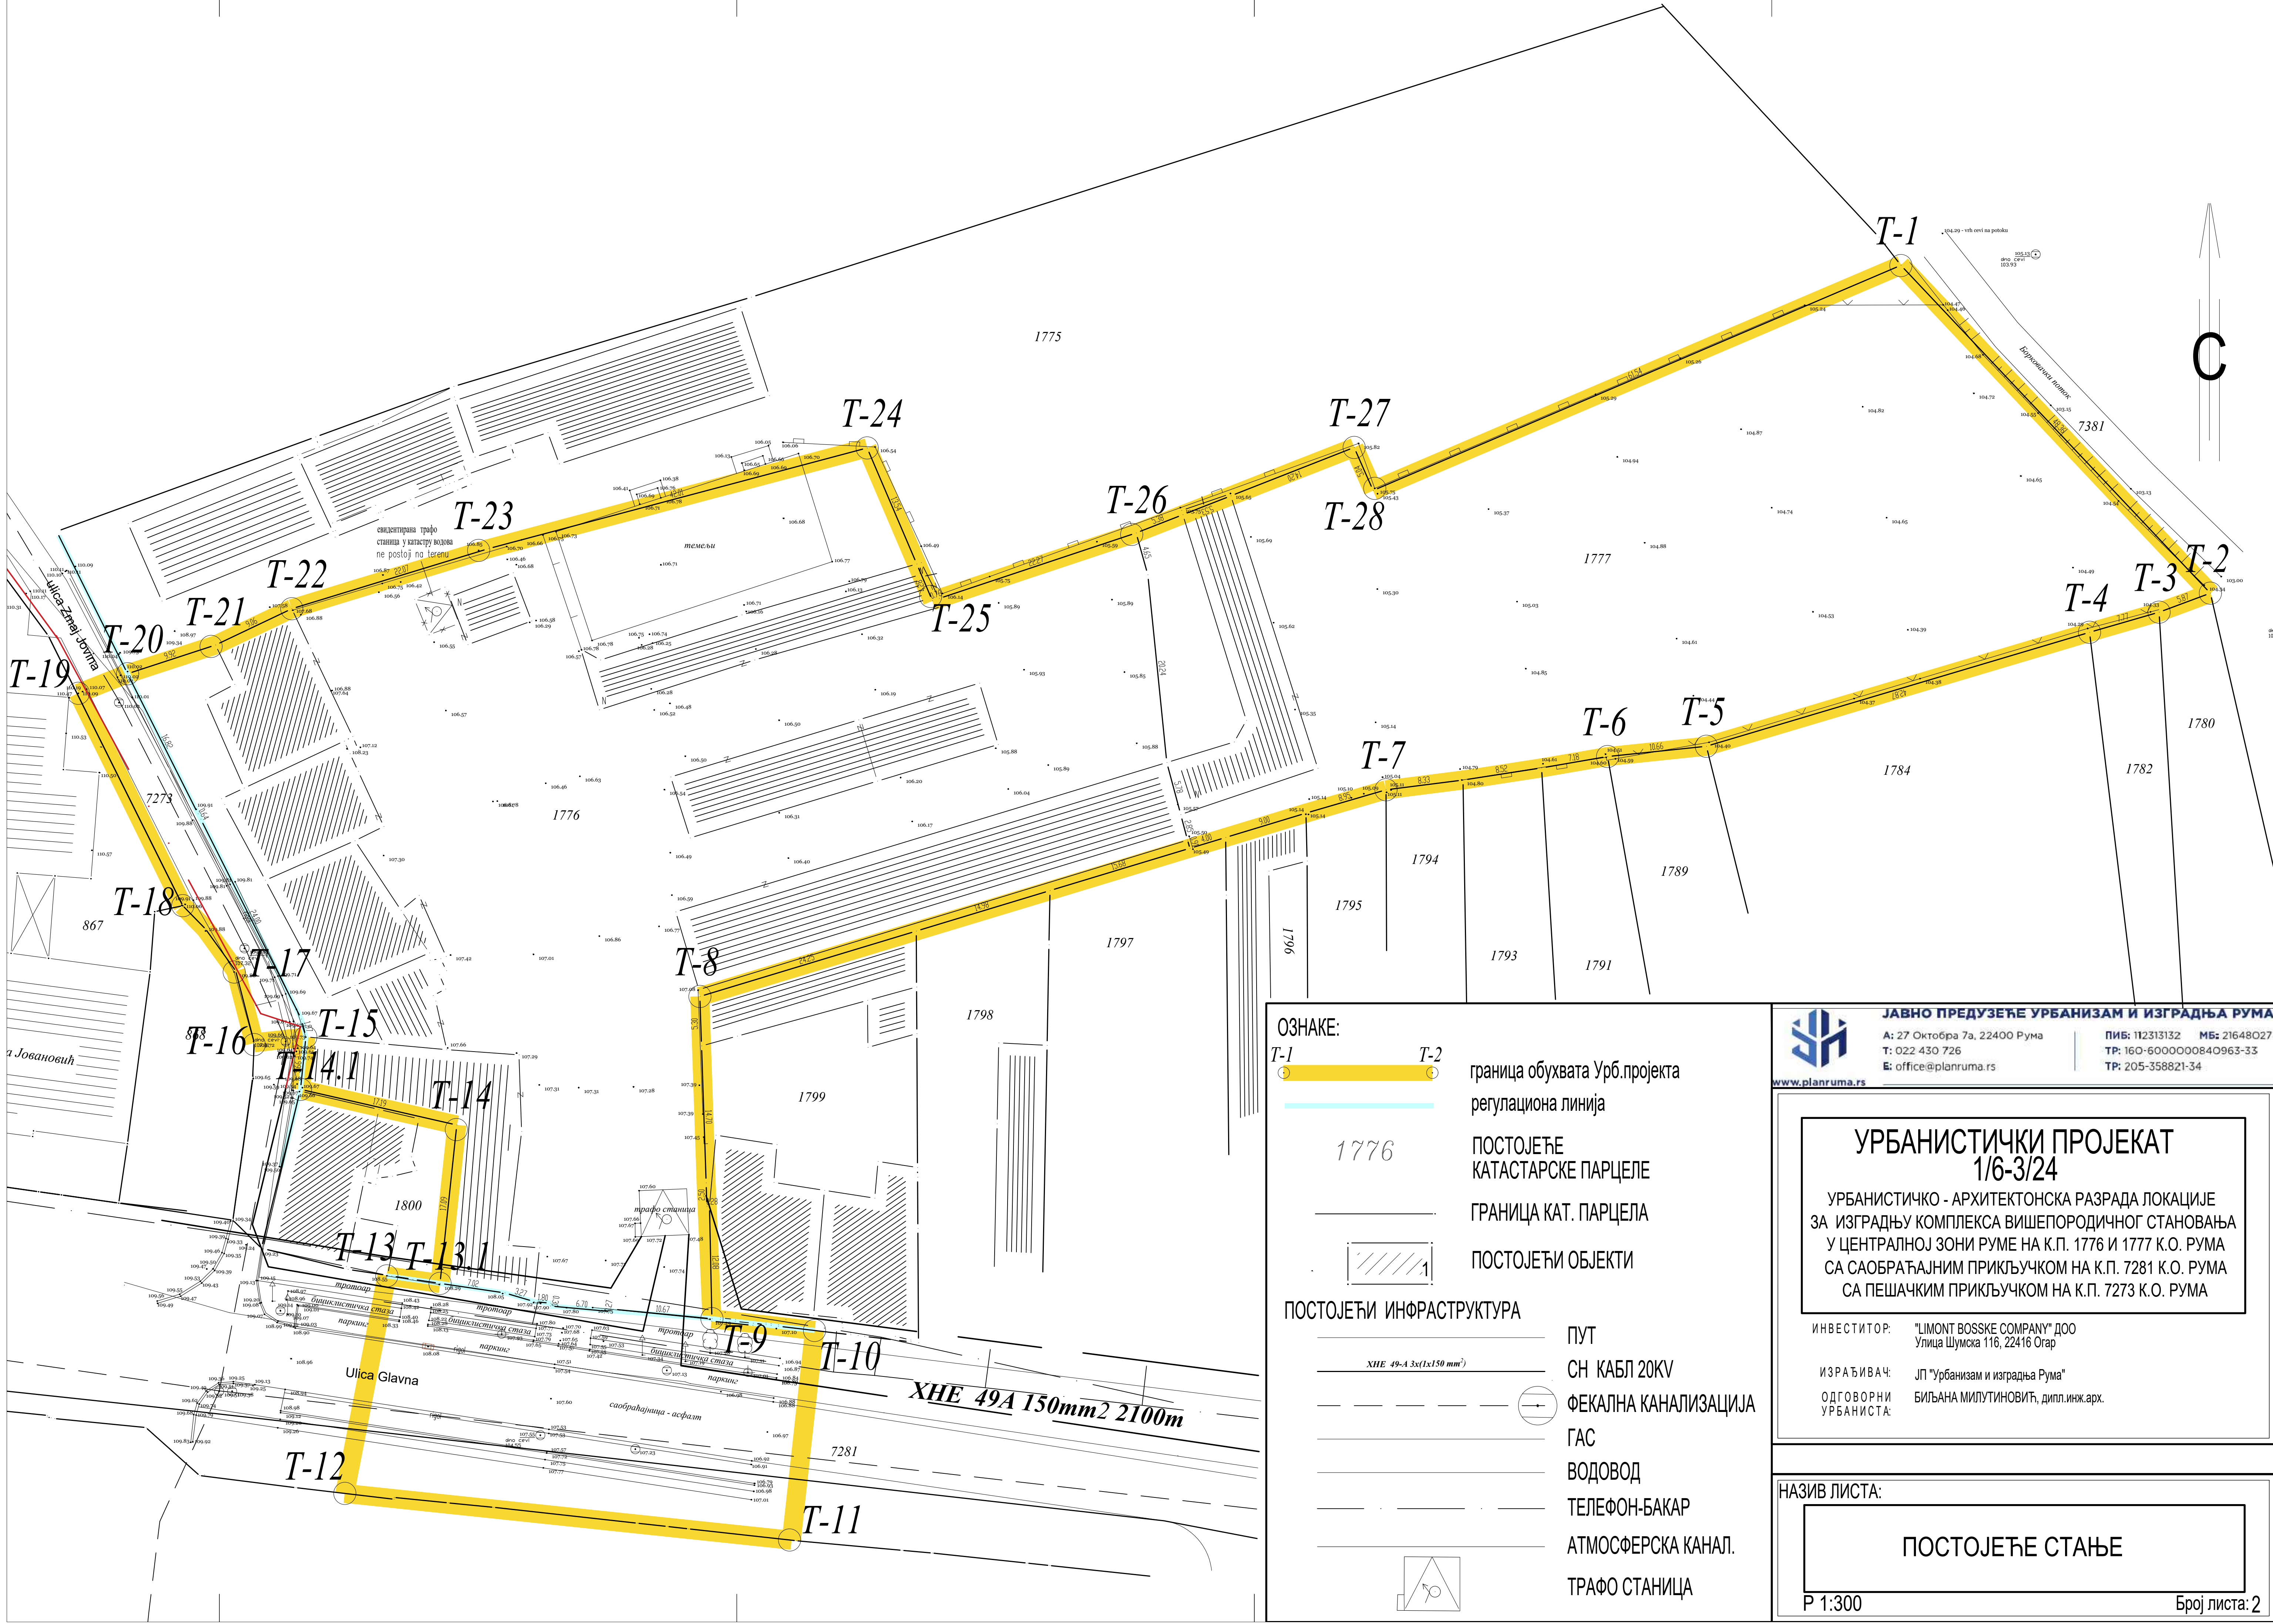

ОЗНАКЕ:

	T-1	T-2	граница обухвата Урб.пројекта
			регулациона линија
	1776		ПОСТОЈЕЋЕ КАТАСТАРСКЕ ПАРЦЕЛЕ
			ГРАНИЦА КАТ. ПАРЦЕЛА
			ПОСТОЈЕЋИ ОБЈЕКТИ

ПОСТОЈЕЋИ ИНФРАСТРУКТУРА

	ПУТ
	СН КАБЛ 20KV
	ФЕКАЛНА КАНАЛИЗАЦИЈА
	ГАС
	ВОДОВОД
	ТЕЛЕФОН-БАКАР
	АТМОСФЕРСКА КАНАЛ.
	ТРАФО СТАНИЦА

ЈАВНО ПРЕДУЗЕЋЕ УРБАНИЗАМ И ИЗГРАДЊА РУМА

А: 27 Октобра 7а, 22400 Рума
Т: 022 430 726
Е: office@planruma.rs

ПИБ: 112313132 МБ: 21648027
ТР: 160-600000840963-33
ТР: 205-358821-34

www.planruma.rs

УРБАНИСТИЧКИ ПРОЈЕКАТ
1/6-3/24

УРБАНИСТИЧКО - АРХИТЕКТОНСКА РАЗРАДА ЛОКАЦИЈЕ
ЗА ИЗГРАДЊУ КОМПЛЕКСА ВИШЕПОРОДИЧНОГ СТАНОВАЊА
У ЦЕНТРАЛНОЈ ЗОНИ РУМЕ НА К.П. 1776 И 1777 К.О. РУМА
СА САОБРАЋАЈНИМ ПРИКЉУЧКОМ НА К.П. 7281 К.О. РУМА
СА ПЕШАЧКИМ ПРИКЉУЧКОМ НА К.П. 7273 К.О. РУМА

ИНВЕСТИТОР:	"LIMONT BOSSKE COMPANY" ДОО Улица Шумска 116, 22416 Орап
ИЗРАЂИВАЧ:	ЈП "Урбанизам и изградња Рума"
ОДГОВОРНИ УРБАНИСТА:	БИЉАНА МИЛУТИНОВИЋ, дипл.инж.арх.

НАЗИВ ЛИСТА:

ПОСТОЈЕЋЕ СТАЊЕ

Р 1:300

Број листа: 2