


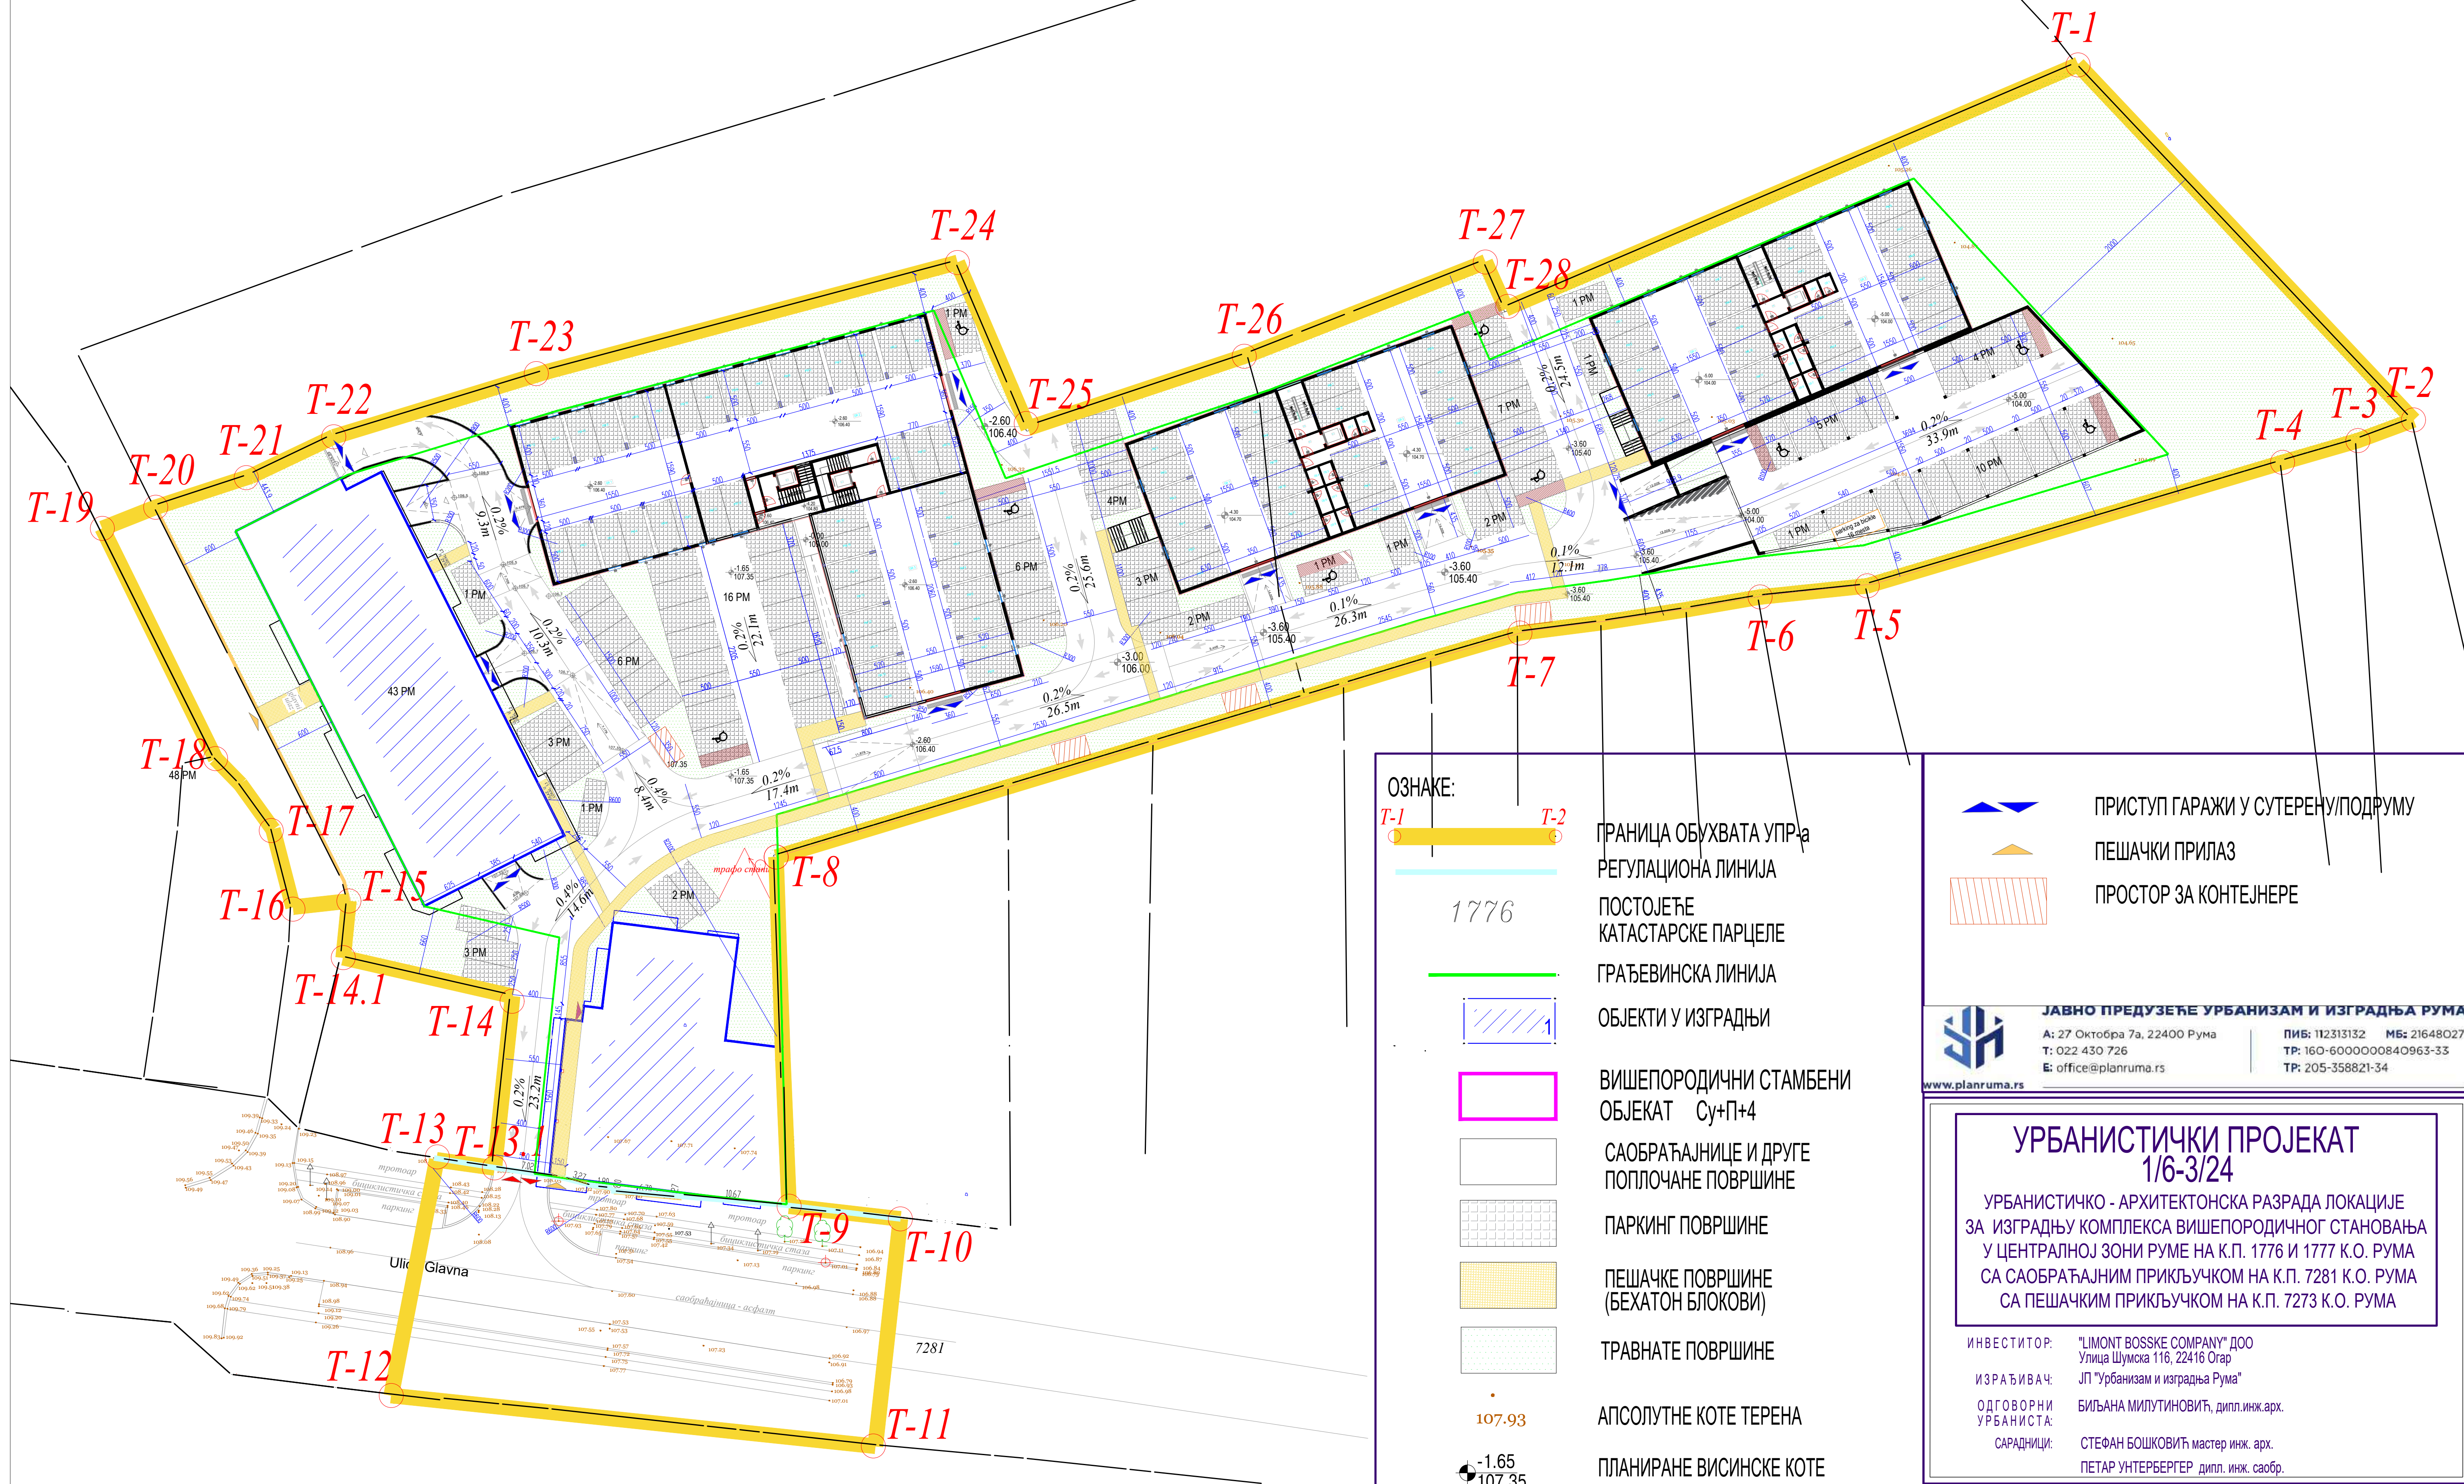

ОЗНАКЕ:

T-1 T-2

1776

ГРАНИЦА ОБУХВАТА УПРАВЕ

РЕГУЛАЦИОНА ЛИНИЈА

ПОСТОЈЕЋЕ КАТАСТАРСКЕ ПАРЦЕЛЕ

ГРАЂЕВИНСКА ЛИНИЈА

ОБЈЕКТИ У ИЗГРАДЊИ

ВИШЕПОРОДИЧНИ СТАМБЕНИ ОБЈЕКАТ Су+П+4

САОБРАЋАЈНИЦЕ И ДРУГЕ ПОПЛОЧАНЕ ПОВРШИНЕ

ПАРКИНГ ПОВРШИНЕ

ПЕШАЧКЕ ПОВРШИНЕ (БЕХАТОН БЛОКОВИ)

ТРАВНАТЕ ПОВРШИНЕ

АПСОЛУТНЕ КОТЕ ТЕРЕНА

ПЛАНИРАНЕ ВИСИНСКЕ КОТЕ

ПОДУЖНИ ПАДОВИ

КОЛСКИ ПРИСТУП ПАРЦЕЛИ УЛАЗ/ИЗЛАЗ

ПРИСТУП ГАРАЖИ У СУТЕРЕНУ/ПОДРУМУ

ПЕШАЧКИ ПРИЛАЗ

ПРОСТОР ЗА КОНТЕЈНЕРЕ

ЈАВНО ПРЕДУЗЕЋЕ УРБАНИЗАМ И ИЗГРАДЊА РУМА

А: 27 Октобра 7а, 22400 Рума

Т: 022 430 726

Е: office@planruma.rs

ПИБ: 112313132 МБ: 21648027

ТР: 160-600000840963-33

ТР: 205-358821-34

УРБАНИСТИЧКИ ПРОЈЕКАТ 1/6-3/24

УРБАНИСТИЧКО - АРХИТЕКТОНСКА РАЗРАДА ЛОКАЦИЈЕ ЗА ИЗГРАДЊУ КОМПЛЕКСА ВИШЕПОРОДИЧНОГ СТАНОВАЊА У ЦЕНТРАЛНОЈ ЗОНИ РУМЕ НА К.П. 1776 И 1777 К.О. РУМА СА САОБРАЋАЈНИМ ПРИКЉУЧКОМ НА К.П. 7281 К.О. РУМА СА ПЕШАЧКИМ ПРИКЉУЧКОМ НА К.П. 7273 К.О. РУМА

ИНВЕСТИТОР: "LIMONT BOSSKE COMPANY" DOO
Улица Шумска 116, 22416 Орач

ИЗРАЂИВАЧ: ЈП "Урбанизам и изградња Рума"

ОДГОВОРНИ УРБАНИСТА: БИЉАНА МИЛУТИНОВИЋ, дипл.инж.арх.

САРАДНИЦИ: СТЕФАН БОШКОВИЋ мастер инж. арх.
ПЕТАР УНТЕРБЕРГЕР дипл. инж. саобр.

НАЗИВ ЛИСТА:

САОБРАЋАЈ И РЕГУЛАЦИОНО НИВЕЛАЦИОНО РЕШЕЊЕ

Р 1:300

Број листа: 4