


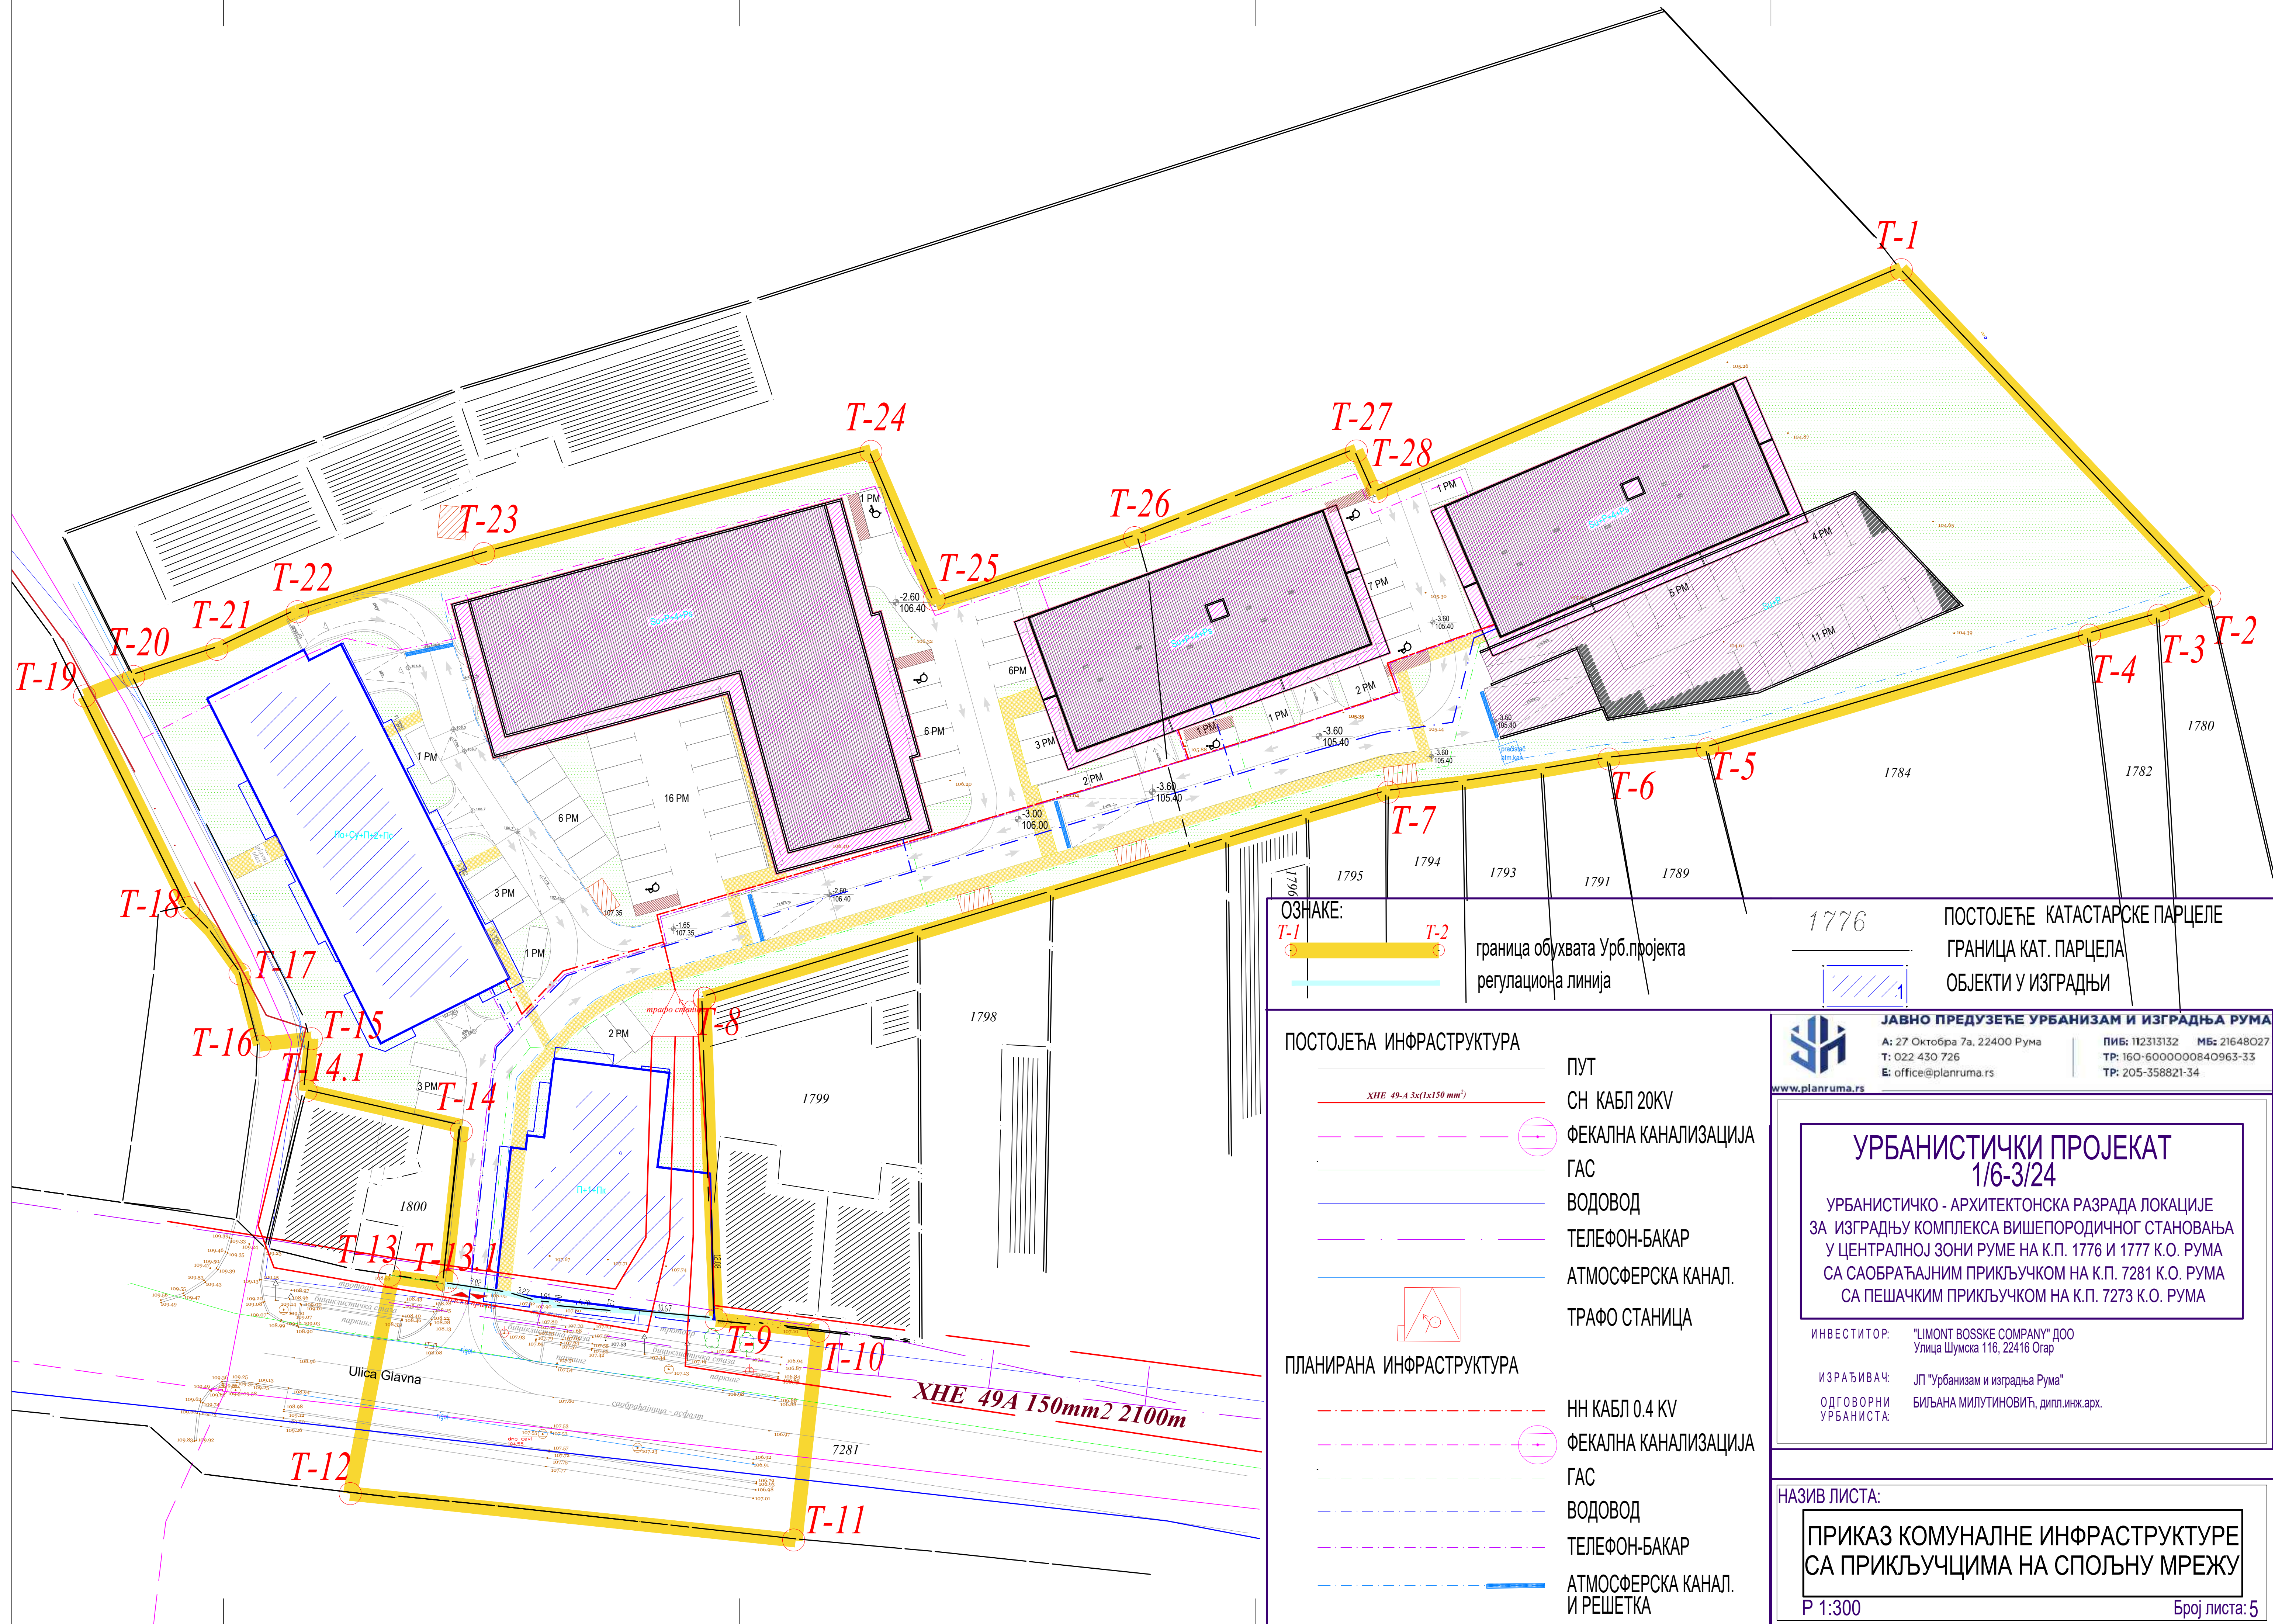

ОЗНАКЕ:		ПОСТОЈЕЋЕ КАТАСТАРСКЕ ПАРЦЕЛЕ	
T-1	T-2	ГРАНИЦА ОБУХВАТА УРБ.ПРОЈЕКТА	
		РЕГУЛАЦИОНА ЛИНИЈА	
		ГРАНИЦА КАТ. ПАРЦЕЛА	
		ОБЈЕКТИ У ИЗГРАДЊИ	

ПОСТОЈЕЋА ИНФРАСТРУКТУРА	
XHE 49-A 3x(1x150 mm²)	ПУТ
	СН КАБЛ 20KV
	ФЕКАЛНА КАНАЛИЗАЦИЈА
	ГАС
	ВОДОВОД
	ТЕЛЕФОН-БАКАР
	АТМОСФЕРСКА КАНАЛ.
	ТРАФО СТАНИЦА

ПЛАНИРАНА ИНФРАСТРУКТУРА	
	НН КАБЛ 0.4 KV
	ФЕКАЛНА КАНАЛИЗАЦИЈА
	ГАС
	ВОДОВОД
	ТЕЛЕФОН-БАКАР
	АТМОСФЕРСКА КАНАЛ. И РЕШЕТКА



ЈАВНО ПРЕДУЗЕЋЕ УРБАНИЗАМ И ИЗГРАДЊА РУМА
А: 27 Октобра 7а, 22400 Рума
Т: 022 430 726
Е: office@planruma.rs

ПИБ: 112313132 МБ: 21648027
ТР: 160-6000000840963-33
ТР: 205-358821-34

УРБАНИСТИЧКИ ПРОЈЕКАТ
1/6-3/24
УРБАНИСТИЧКО - АРХИТЕКТОНСКА РАЗРАДА ЛОКАЦИЈЕ
ЗА ИЗГРАДЊУ КОМПЛЕКСА ВИШЕПОРОДИЧНОГ СТАНОВАЊА
У ЦЕНТРАЛНОЈ ЗОНИ РУМЕ НА К.П. 1776 И 1777 К.О. РУМА
СА САОБРАЋАЈНИМ ПРИКЉУЧКОМ НА К.П. 7281 К.О. РУМА
СА ПЕШАЧКИМ ПРИКЉУЧКОМ НА К.П. 7273 К.О. РУМА

ИНВЕСТИТОР: "LIMONT BOSSKE COMPANY" ДОО
Улица Шумска 116, 22416 Огар

ИЗРАЂИВАЧ: ЈП "Урбанизам и изградња Рума"

ОДГОВОРНИ УРБАНИСТА: БИЉАНА МИЛУТИНОВИЋ, дипл.инж.арх.

НАЗИВ ЛИСТА:

**ПРИКАЗ КОМУНАЛНЕ ИНФРАСТРУКТУРЕ
СА ПРИКЉУЧЦИМА НА СПОЉНУ МРЕЖУ**

Р 1:300

Број листа: 5