



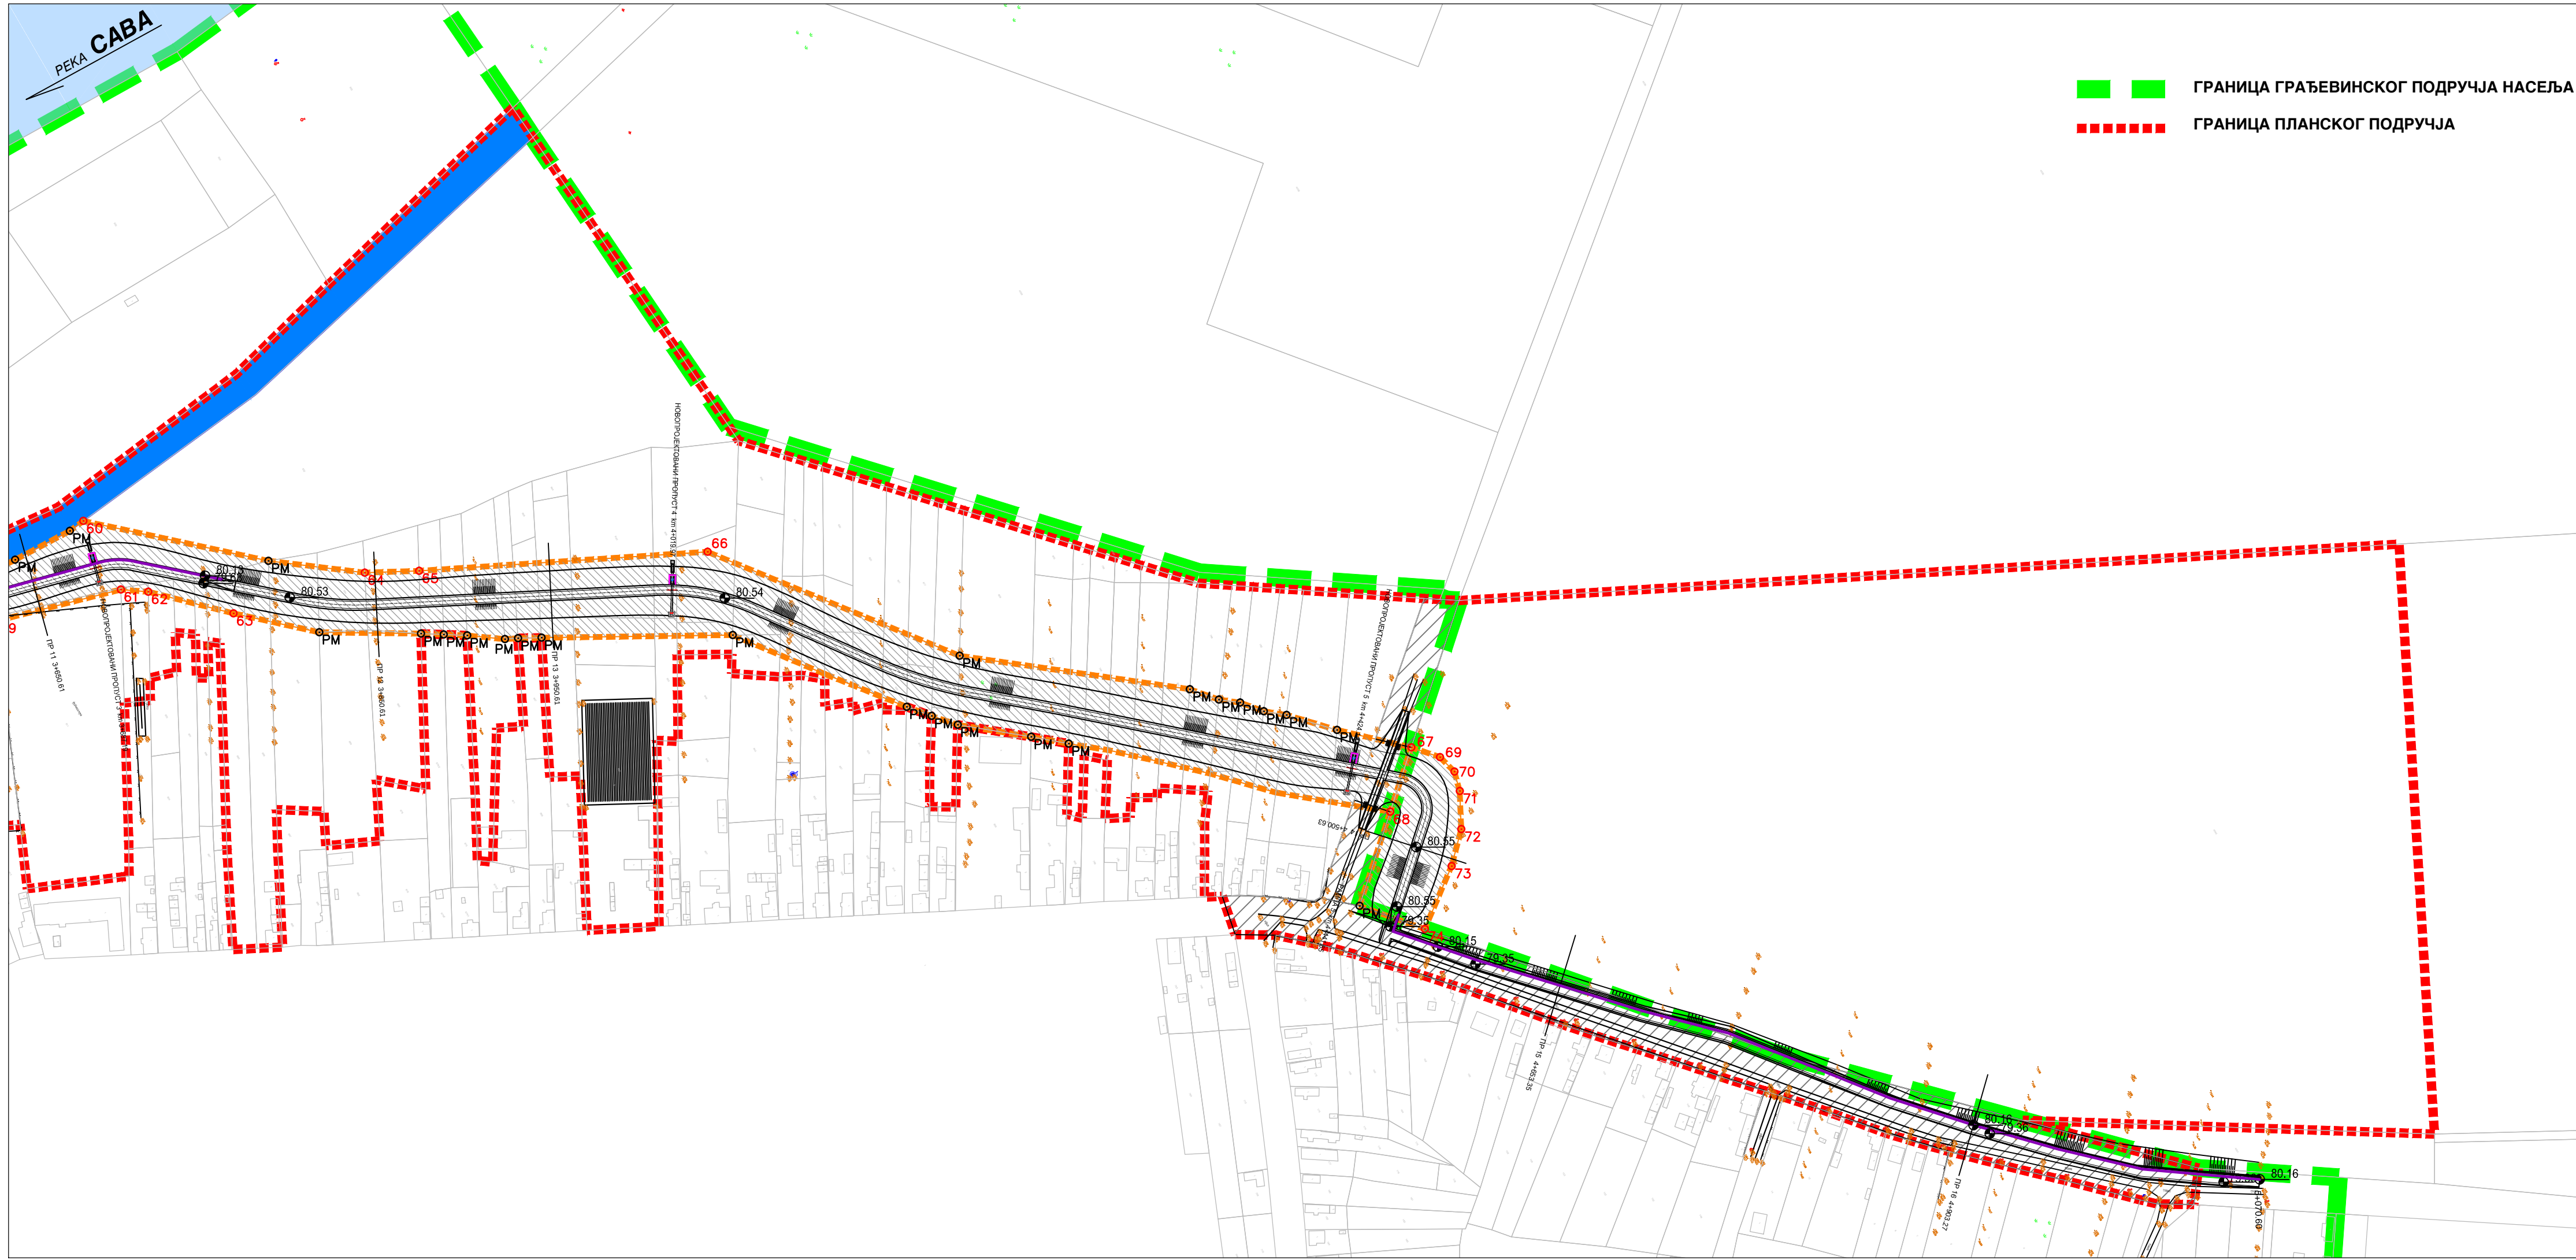


- ГРАНИЦА ГРАЂЕВИНСКОГ ПОДРУЧЈА НАСЕЉА
- ГРАНИЦА ПЛАНСКОГ ПОДРУЧЈА

ПЛАН ДЕТАЉНЕ РЕГУЛАЦИЈЕ ЗА РЕКОНСТРУКЦИЈУ ОДБРАМБЕНЕ ЛИНИЈЕ НА ЛЕВОЈ ОБАЛИ САВЕ КОД КЛЕНКА

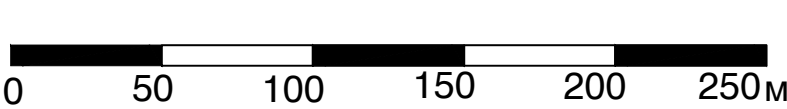

P=1:2500

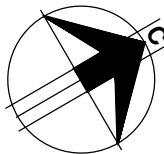

РЕГУЛАЦИОНО-НИВЕЛАЦИОНИ ПЛАН СА АНАЛИТИЧКО ГЕОДЕТСКИМ ЕЛЕМЕНТИМА ЗА ОБЕЛЕЖАВАЊЕ И ВОДНА И САОБРАЋАЈНА ИНФРАСТРУКТУРА

- СЕКЦИЈА 3 -

РЕГУЛАЦИЈА И НИВЕЛАЦИЈА

- РЕГУЛАЦИОНА ЛИНИЈА НАСИПА ЗА ОДБРАНУ ОД ПОПЛАВА
- ПОСТОЈЕЋЕ МЕЋНЕ ТАЧКЕ
- НОВООДРЕЂЕНЕ МЕЋНЕ ТАЧКЕ
- НИВЕЛЕТА НАСИПА ЗА ОДБРАНУ ОД ПОПЛАВА

ВОДЕ И ВОДНИ ОБЈЕКТИ

- РЕКА САВА
- КАНАЛ "САВИЦА"
- ОДБРАМБЕНА ЛИНИЈА
- НАСИП
- ЗИД
- ПРОПУСТ
- САОБРАЋАЈНИЦЕ

НОСИЛАЦ ИЗРАДЕ ПЛАНА		ОПШТИНА: РУМА	Печат и потпис:
		ОВЛАШЋЕНО ЛИЦЕ:	
ОБРАЂИВАЧ	ЈП "ЗАВОД ЗА УРБАНИЗАМ ВОЈВОДИНЕ"	Печат и потпис:	
	ВД ДИРЕКТОРА: ПРЕДРАГ КНЕЖЕВИЋ, дипл.правник		
	ПОМОЋНИК ДИРЕКТОРА: мр ВЛАДИМИР ПИХЛЕР, дипл.инж.арх.		
НАЗИВ ПЛАНА	ПЛАН ДЕТАЉНЕ РЕГУЛАЦИЈЕЗА РЕКОНСТРУКЦИЈУ ОДБРАМБЕНЕ ЛИНИЈЕ НА ЛЕВОЈ ОБАЛИ САВЕ КОД КЛЕНКА		
НАЗИВ КАРТЕ	РЕГУЛАЦИОНО-НИВЕЛАЦИОНИ ПЛАН СА АНАЛИТИЧКО ГЕОДЕТСКИМ ЕЛЕМЕНТИМА ЗА ОБЕЛЕЖАВАЊЕ И ВОДНА И САОБРАЋАЈНА ИНФРАСТРУКТУРА		
ОДГОВОРНИ УРБАНИСТИ	ОЛИВЕРА СЕНКОВИЋ, дипл.инж.арх.		
САРАДНИЦИ	ЗОРАН КОРДИЋ, дипл.инж.саоб.		
	ДАЛИБОР ЈУРИЦА, дипл.инж.геодез. ДРАГАН МОРАЧА, грађ.техн.		
Е- 2770	Размера: 1 : 2500	Датум: јул 2022.	Број листа: 2.4.3.