


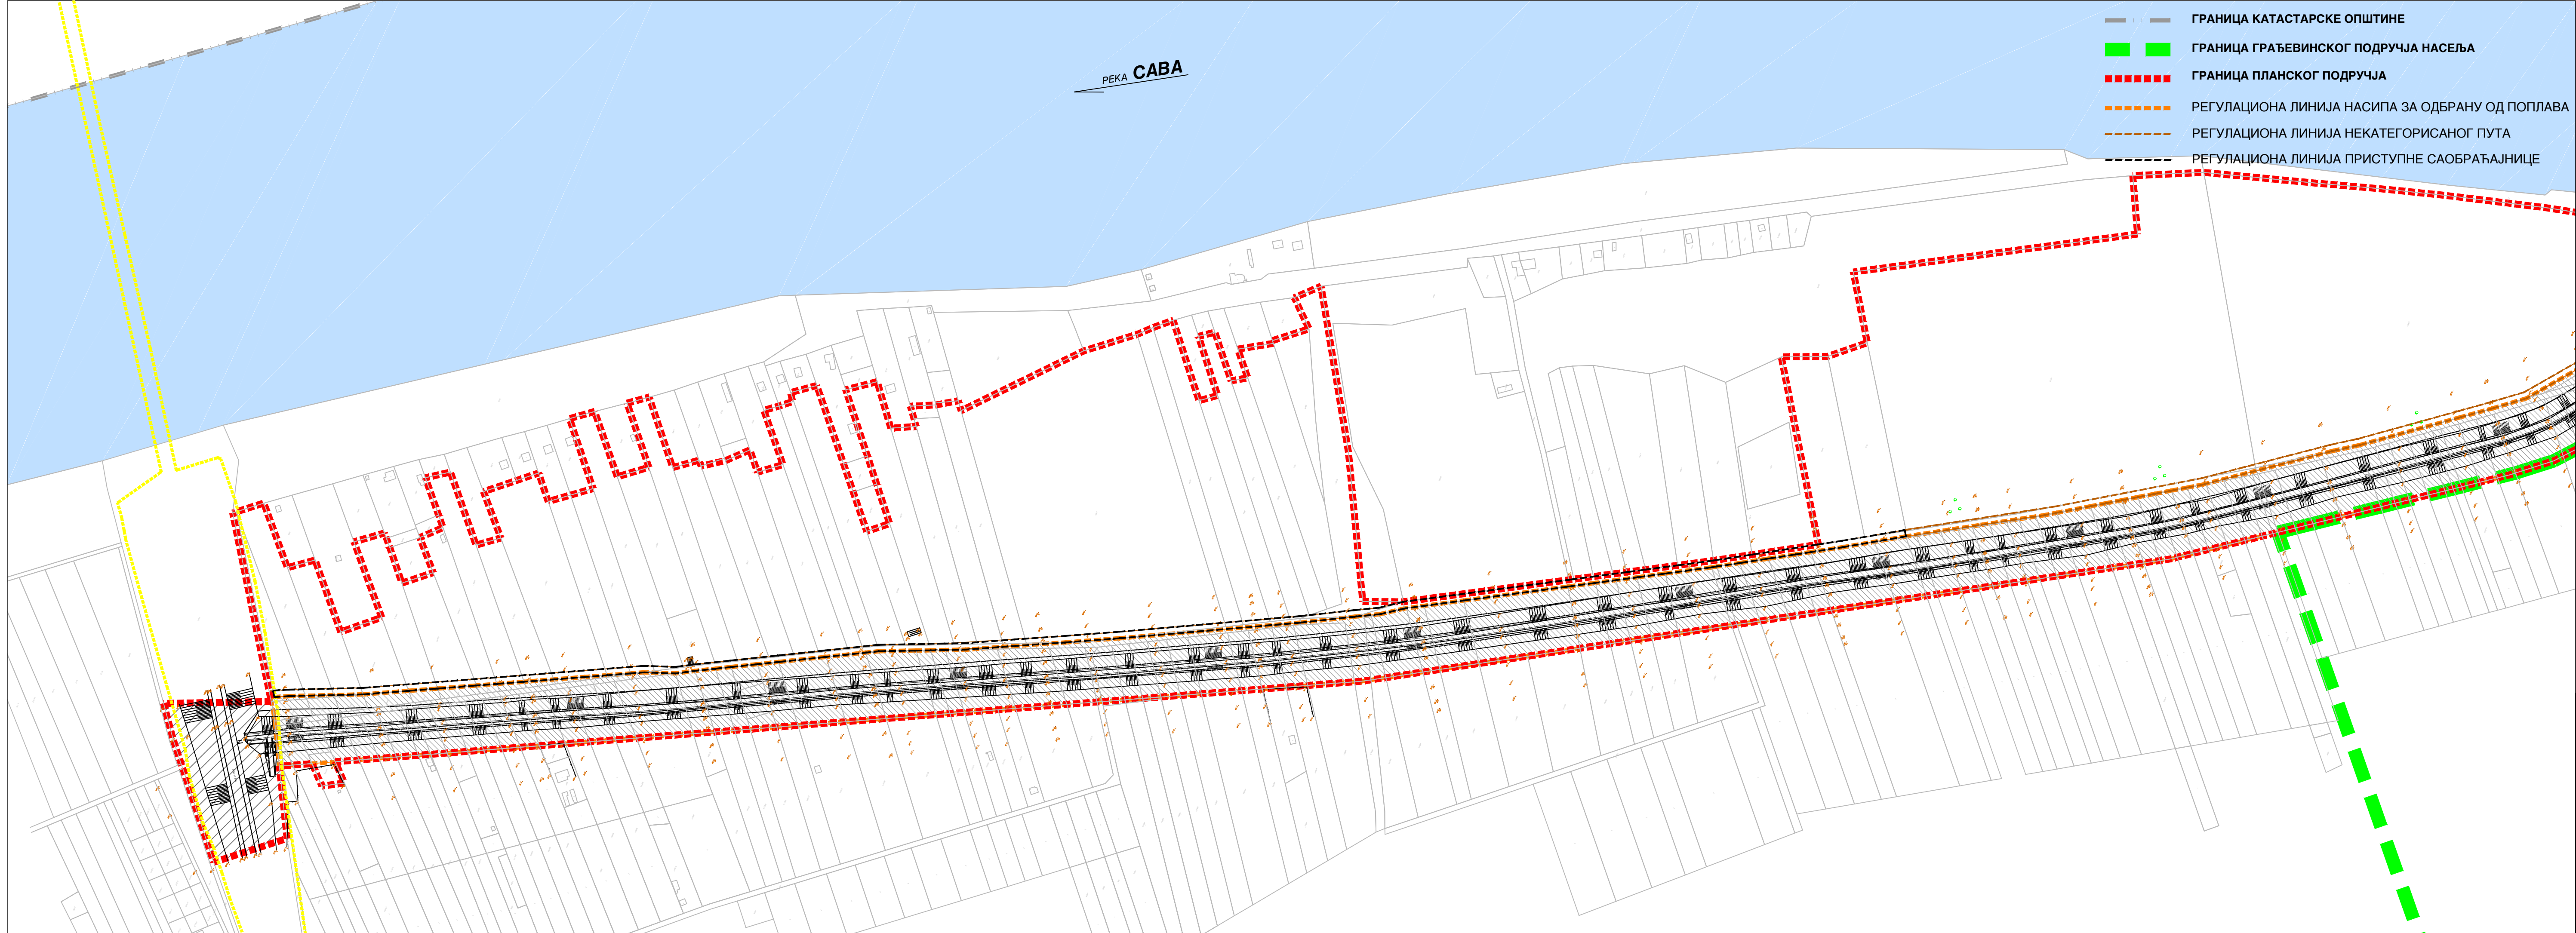

ПЛАН ДЕТАЉНЕ РЕГУЛАЦИЈЕ ЗА РЕКОНСТРУКЦИЈУ ОДБРАМБЕНЕ ЛИНИЈЕ НА ЛЕВОЈ ОБАЛИ САВЕ КОД КЛЕНКА

050100150200250м

Р=1:2500

ПЛАН МРЕЖЕ И ОБЈЕКТА ИНФРАСТРУКТУРЕ СА СИНХРОН ПЛАНОМ

- СЕКЦИЈА 1 -

ВОДЕ И ВОДНИ ОБЈЕКТИ

РЕКА САВА

ОДБРАМБЕНА ЛИНИЈА

НАСИП

ЕЛЕКТРОНСКА КОМУНИКАЦИОНА ИНФРАСТРУКТУРА

ОК ПОДЗЕМНИ ПОСТОЈЕЋИ

САОБРАЋАЈНА ИНФРАСТРУКТУРА

САОБРАЋАЈНИЦЕ

НЕКАТЕГОРИСАНИ ПУТ - ШУМСКА САОБРАЋАЈНИЦА

ПРИСТУПНА САОБРАЋАЈНИЦА

НОСИЛАЦ ИЗРАДЕ ПЛАНА	ОПШТИНА: РУМА ОВЛАШЋЕНО ЛИЦЕ:	Печат и потпис:
ОБРАЂИВАЧ	ЈП "ЗАВОД ЗА УРБАНИЗАМ ВОЈВОДИНЕ" ВД ДИРЕКТОРА: ПРЕДРАГ КНЕЖЕВИЋ, дипл.правник ПОМОЋНИК ДИРЕКТОРА: мр ВЛАДИМИР ПИХЛЕР, дипл.инж.арх.	Печат и потпис:
НАЗИВ ПЛАНА	ПЛАН ДЕТАЉНЕ РЕГУЛАЦИЈЕЗА РЕКОНСТРУКЦИЈУ ОДБРАМБЕНЕ ЛИНИЈЕ НА ЛЕВОЈ ОБАЛИ САВЕ КОД КЛЕНКА	
НАЗИВ КАРТЕ	ПЛАН МРЕЖЕ И ОБЈЕКТА ИНФРАСТРУКТУРЕ СА СИНХРОН ПЛАНОМ	
ОДГОВОРНИ УРБАНИСТИ	ОЛИВЕРА СЕНКОВИЋ, дипл.инж.арх.	
САРАДНИЦИ	БРАНКО МИЛОВАНОВИЋ, дипл.инж.мел. МИЛАН ЖИЖИЋ, дипл.инж.маш. ЗОРИЦА САНАДЕЋ, дипл.инж.електро. ЗОРАН КОРДИЋ, дипл.инж.саоб. ДРАГАН МОРАЧА, грађ.техн.	
Е- 2770	Размера: 1 : 2500	Датум: јул 2022.
Број листа:		2.5.1.