


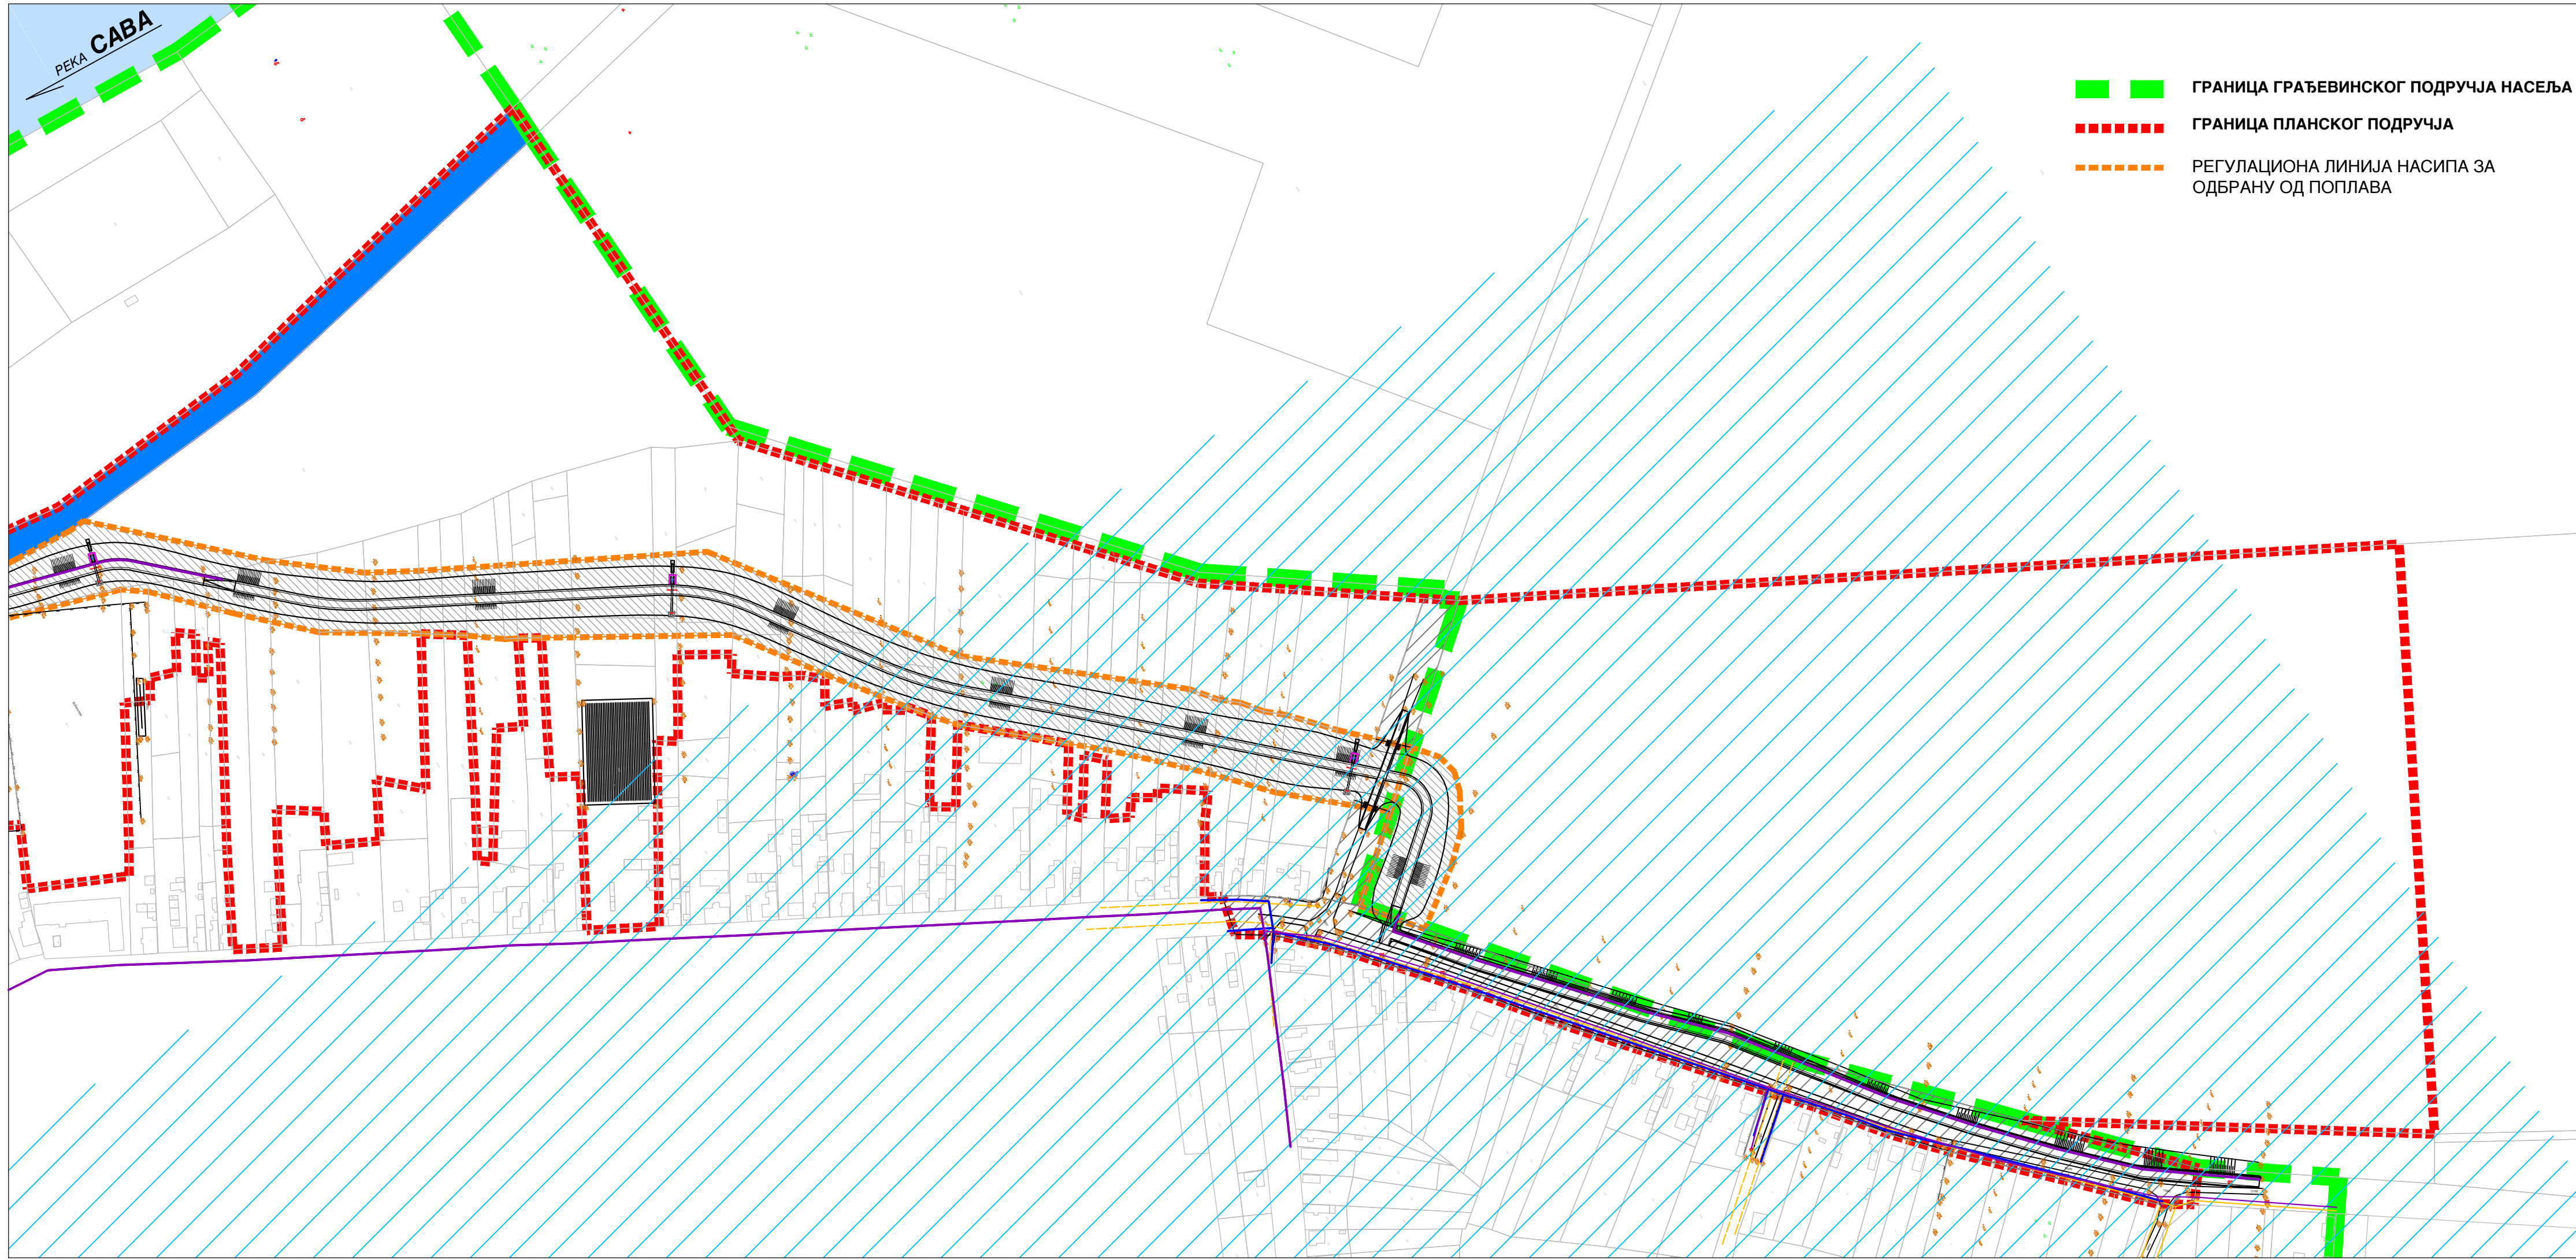

ПЛАН ДЕТАЉНЕ РЕГУЛАЦИЈЕ ЗА РЕКОНСТРУКЦИЈУ ОДБРАМБЕНЕ ЛИНИЈЕ НА ЛЕВОЈ ОБАЛИ САВЕ КОД КЛЕНКА

0

50

100

150

200

250

М

Р=1:2500

С

ПЛАН МРЕЖЕ И ОБЈЕКТА ИНФРАСТРУКТУРЕ СА СИНХРОН ПЛАНОМ

- СЕКЦИЈА 3 -

ВОДЕ И ВОДНИ ОБЈЕКТИ

РЕКА САВА

КАНАЛ "САВИЦА"

ОДБРАМБЕНА ЛИНИЈА

НАСИП

ЗИД

ПРОПУСТ

ВОДОВОДНА МРЕЖА

ИСТРАЖНИ ПРОСТОР ПОДЗЕМНИХ ВОДА

ЕЛЕКТРОЕНЕРГЕТСКА ИНФРАСТРУКТУРА

ЕЛЕКТРОЕНЕРГЕТСКИ ВОД 20 И 0.4 kV НАДЗЕМНИ ПОСТОЈЕЋИ

ГАСНА ИНФРАСТРУКТУРА

ДИСТРИБУТИВНИ ГАСОВОД

САОБРАЋАЈНА ИНФРАСТРУКТУРА

САОБРАЋАЈНИЦЕ

НОСИЛАЦ ИЗРАДЕ ПЛАНА	ОПШТИНА: РУМА	Печат и потпис:
ОБРАЂИВАЧ	ЈП "ЗАВОД ЗА УРБАНИЗАМ ВОЈВОДИНЕ" ВД ДИРЕКТОРА: ПРЕДРАГ КНЕЖЕВИЋ, дипл.правник ПОМОЋНИК ДИРЕКТОРА: мр ВЛАДИМИР ПИХЛЕР, дипл.инж.арх.	Печат и потпис:
НАЗИВ ПЛАНА	ПЛАН ДЕТАЉНЕ РЕГУЛАЦИЈЕ ЗА РЕКОНСТРУКЦИЈУ ОДБРАМБЕНЕ ЛИНИЈЕ НА ЛЕВОЈ ОБАЛИ САВЕ КОД КЛЕНКА	
НАЗИВ КАРТЕ	ПЛАН МРЕЖЕ И ОБЈЕКТА ИНФРАСТРУКТУРЕ СА СИНХРОН ПЛАНОМ	
ОДГОВОРНИ УРБАНИСТИ	ОЛИВЕРА СЕНКОВИЋ, дипл.инж.арх.	
САРАДНИЦИ	БРАНКО МИЛОВАНОВИЋ, дипл.инж.мел. МИЛАН ЖИЖИЋ, дипл.инж.маш. ЗОРИЦА САНАДЕР, дипл.инж.електро. ЗОРАН КОРДИЋ, дипл.инж.саоб. ДРАГАН МОРАЧА, грађ.техн.	
Е- 2770	Размера: 1 : 2500	Датум: јул 2022.
		Број листа: 2.5.3.