


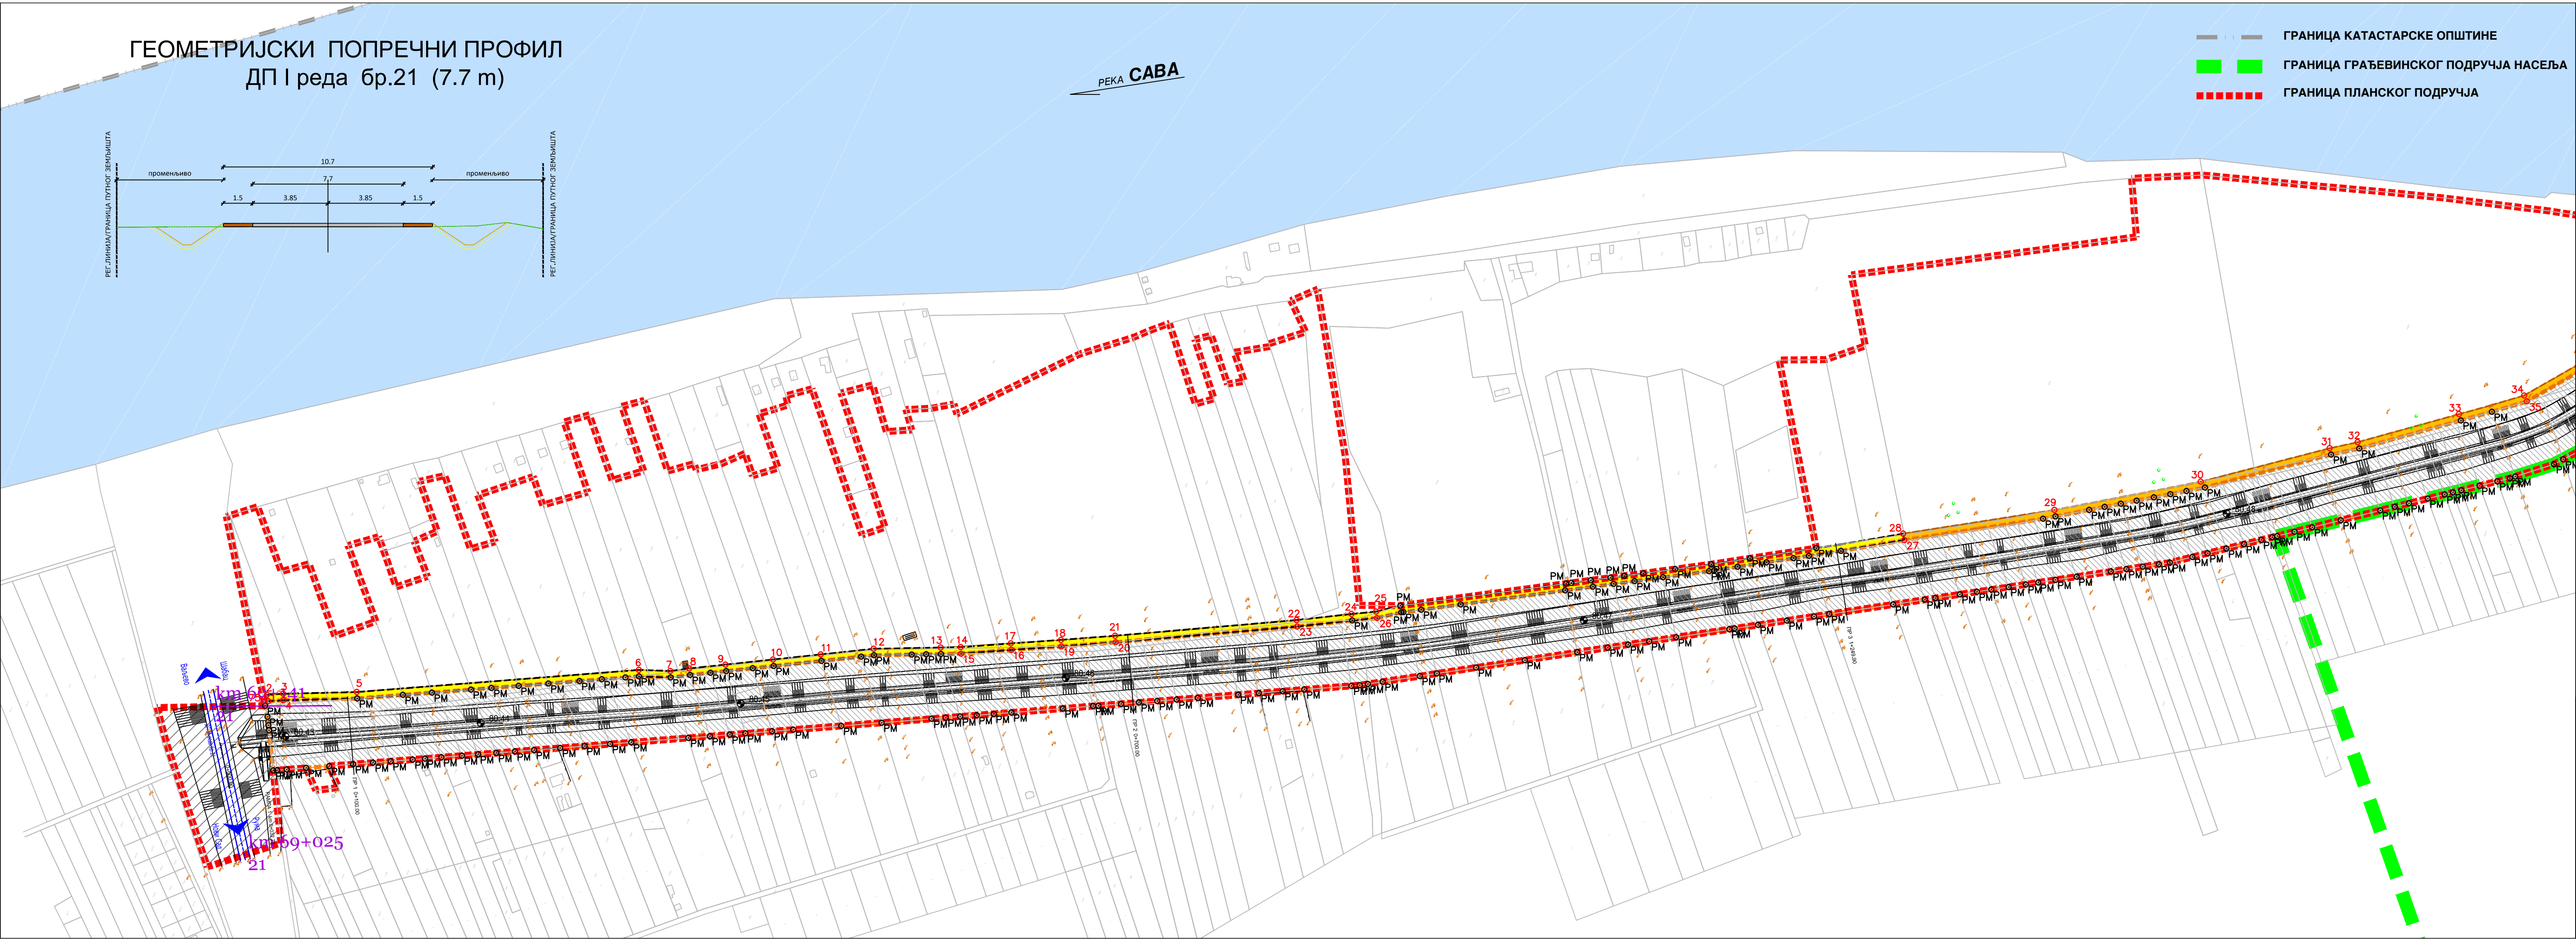

- ГРАНИЦА КАТАСТАРСКЕ ОПШТИНЕ
- ГРАНИЦА ГРАЂЕВИНСКОГ ПОДРУЧЈА НАСЕЉА
- ГРАНИЦА ПЛАНСКОГ ПОДРУЧЈА

ПЛАН ДЕТАЉНЕ РЕГУЛАЦИЈЕ
ЗА РЕКОНСТРУКЦИЈУ ОДБРАМБЕНЕ ЛИНИЈЕ НА
ЛЕВОЈ ОБАЛИ САВЕ КОД КЛЕНКА

0 50 100 150 200 250м

Р=1:2500

- нацрт плана -

РЕГУЛАЦИОНО-НИВЕЛАЦИОНИ ПЛАН СА АНАЛИТИЧКО
ГЕОДЕТСКИМ ЕЛЕМЕНТИМА ЗА ОБЕЛЕЖАВАЊЕ И ВОДНА
И САОБРАЋАЈНА ИНФРАСТРУКТУРА

- СЕКЦИЈА 1 -

- РЕГУЛАЦИЈА И НИВЕЛАЦИЈА
- РЕГУЛАЦИОНА ЛИНИЈА НАСИПА ЗА ОДБРАНУ ОД ПОПЛАВА
 - РЕГУЛАЦИОНА ЛИНИЈА НЕКАТЕГОРИСАНОГ ПУТА
 - РЕГУЛАЦИОНА ЛИНИЈА ПРИСТУПНЕ САОБРАЋАЈНИЦЕ
- ПОСТОЈЕЋЕ МЕЋНЕ ТАЧКЕ
- НОВООДРЕБЕНЕ МЕЋНЕ ТАЧКЕ
- НИВЕЛЕТА НАСИПА ЗА ОДБРАНУ ОД ПОПЛАВА
- ВОДЕ И ВОДНИ ОБЈЕКТИ
- РЕКА САВА
 - ОДБРАМБЕНА ЛИНИЈА
 - НАСИП
 - НЕКАТЕГОРИСАНИ ПУТ - ШУМСКА САОБРАЋАЈНИЦА
- САОБРАЋАЈ
- САОБРАЋАЈНИЦЕ
 - ПРИСТУПНА САОБРАЋАЈНИЦА

НОСИЛАЦ ИЗРАДЕ ПЛАНА	ОПШТИНА: РУМА ОВЛАШЋЕНО ЛИЦЕ:	Печат и потпис:
ОБРАЂИВАЧ	 ЈП "ЗАВОД ЗА УРБАНИЗАМ ВОЈВОДИНЕ" ВД ДИРЕКТОРА: ПРЕДРАГ КНЕЖЕВИЋ, дипл.правник ПОМОЋНИК ДИРЕКТОРА: мр ВЛАДИМИР ПИХЛЕР, дипл.инж.арх.	Печат и потпис:
НАЗИВ ПЛАНА	ПЛАН ДЕТАЉНЕ РЕГУЛАЦИЈЕ ЗА РЕКОНСТРУКЦИЈУ ОДБРАМБЕНЕ ЛИНИЈЕ НА ЛЕВОЈ ОБАЛИ САВЕ КОД КЛЕНКА	
НАЗИВ КАРТЕ	РЕГУЛАЦИОНО-НИВЕЛАЦИОНИ ПЛАН СА АНАЛИТИЧКО ГЕОДЕТСКИМ ЕЛЕМЕНТИМА ЗА ОБЕЛЕЖАВАЊЕ И ВОДНА И САОБРАЋАЈНА ИНФРАСТРУКТУРА	
ОДГОВОРНИ УРБАНИСТИ	ОЛИВЕРА СЕНКОВИЋ, дипл.инж.арх.	Печат и потпис:
САРАДНИЦИ	ЗОРАН КОРДИЋ, дипл.инж.саоб. ДАЛИБОР ЈУРИЋА, дипл.инж.геодез.	ДРАГАН МОРАЧА, грађ.техн.
Е- 2770	Размера: 1 : 2500	Датум: фебруар 2022.
		Број листа: 2.4.1.