


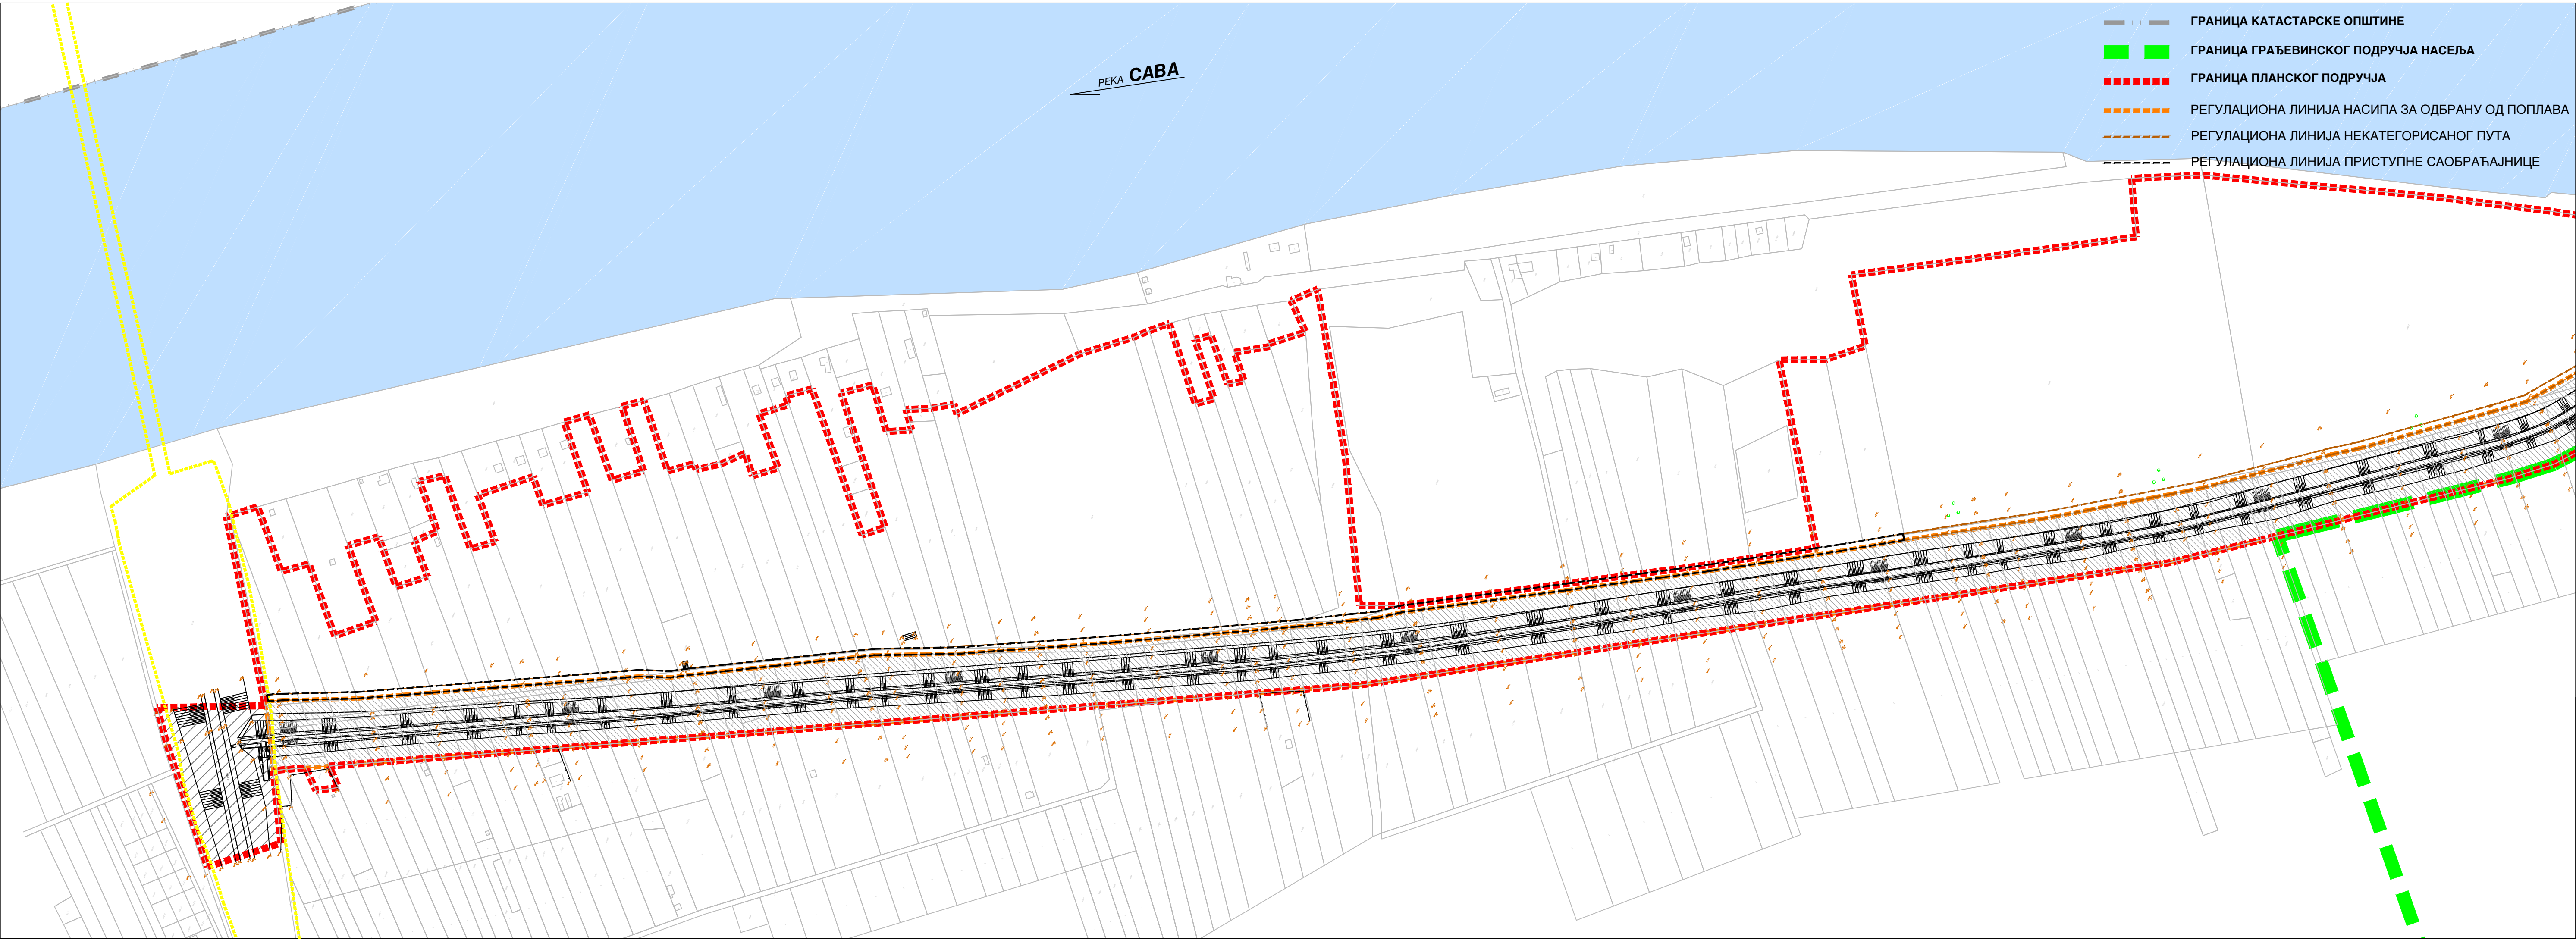

ПЛАН ДЕТАЉНЕ РЕГУЛАЦИЈЕ ЗА РЕКОНСТРУКЦИЈУ ОДБРАМБЕНЕ ЛИНИЈЕ НА ЛЕВОЈ ОБАЛИ САВЕ КОД КЛЕНКА

050100150200250м

Р=1:2500

- нацрт плана -

ПЛАН МРЕЖЕ И ОБЈЕКТА ИНФРАСТРУКТУРЕ СА
СИНХРОН ПЛАНОМ

- СЕКЦИЈА 1 -

- ВОДЕ И ВОДНИ ОБЈЕКТИ

РЕКА САВА

ОДБРАМБЕНА ЛИНИЈА

НАСИП
- ЕЛЕКТРОНСКА КОМУНИКАЦИОНА ИНФРАСТРУКТУРА

ОК ПОДЗЕМНИ ПОСТОЈЕЋИ
- САОБРАЋАЈНА ИНФРАСТРУКТУРА

САОБРАЋАЈНИЦЕ

НЕКАТЕГОРИСАНИ ПУТ - ШУМСКА САОБРАЋАЈНИЦА

ПРИСТУПНА САОБРАЋАЈНИЦА

НОСИЛАЦ ИЗРАДЕ ПЛАНА		ОПШТИНА: РУМА	Печат и потпис:
		ОВЛАШЋЕНО ЛИЦЕ:	
ОБРАЂИВАЧ		ЈП "ЗАВОД ЗА УРБАНИЗАМ ВОЈВОДИНЕ"	Печат и потпис:
		ВД ДИРЕКТОРА: ПРЕДРАГ КНЕЖЕВИЋ, дипл.правник ПОМОЋНИК ДИРЕКТОРА: мр ВЛАДИМИР ПИХЛЕР, дипл.инж.арх.	
НАЗИВ ПЛАНА	ПЛАН ДЕТАЉНЕ РЕГУЛАЦИЈЕЗА РЕКОНСТРУКЦИЈУ ОДБРАМБЕНЕ ЛИНИЈЕ НА ЛЕВОЈ ОБАЛИ САВЕ КОД КЛЕНКА		
НАЗИВ КАРТЕ	ПЛАН МРЕЖЕ И ОБЈЕКТА ИНФРАСТРУКТУРЕ СА СИНХРОН ПЛАНОМ		
ОДГОВОРНИ УРБАНИСТИ	ОЛИВЕРА СЕНКОВИЋ, дипл.инж.арх.		Печат и потпис:
САРАДНИЦИ	БРАНКО МИЛОВАНОВИЋ, дипл.инж.мел. МИЛАН ЖЕЖИЋ, дипл.инж.маш. ЗОРИЦА САНАДЕЋ, дипл.инж.електро. ЗОРАН КОРДИЋ, дипл.инж.саоб. ДРАГАН МОРАЧА, грађ.техн.		
Е- 2770	Размера: 1 : 2500	Датум: фебруар 2022.	Број листа: 2.5.1.