


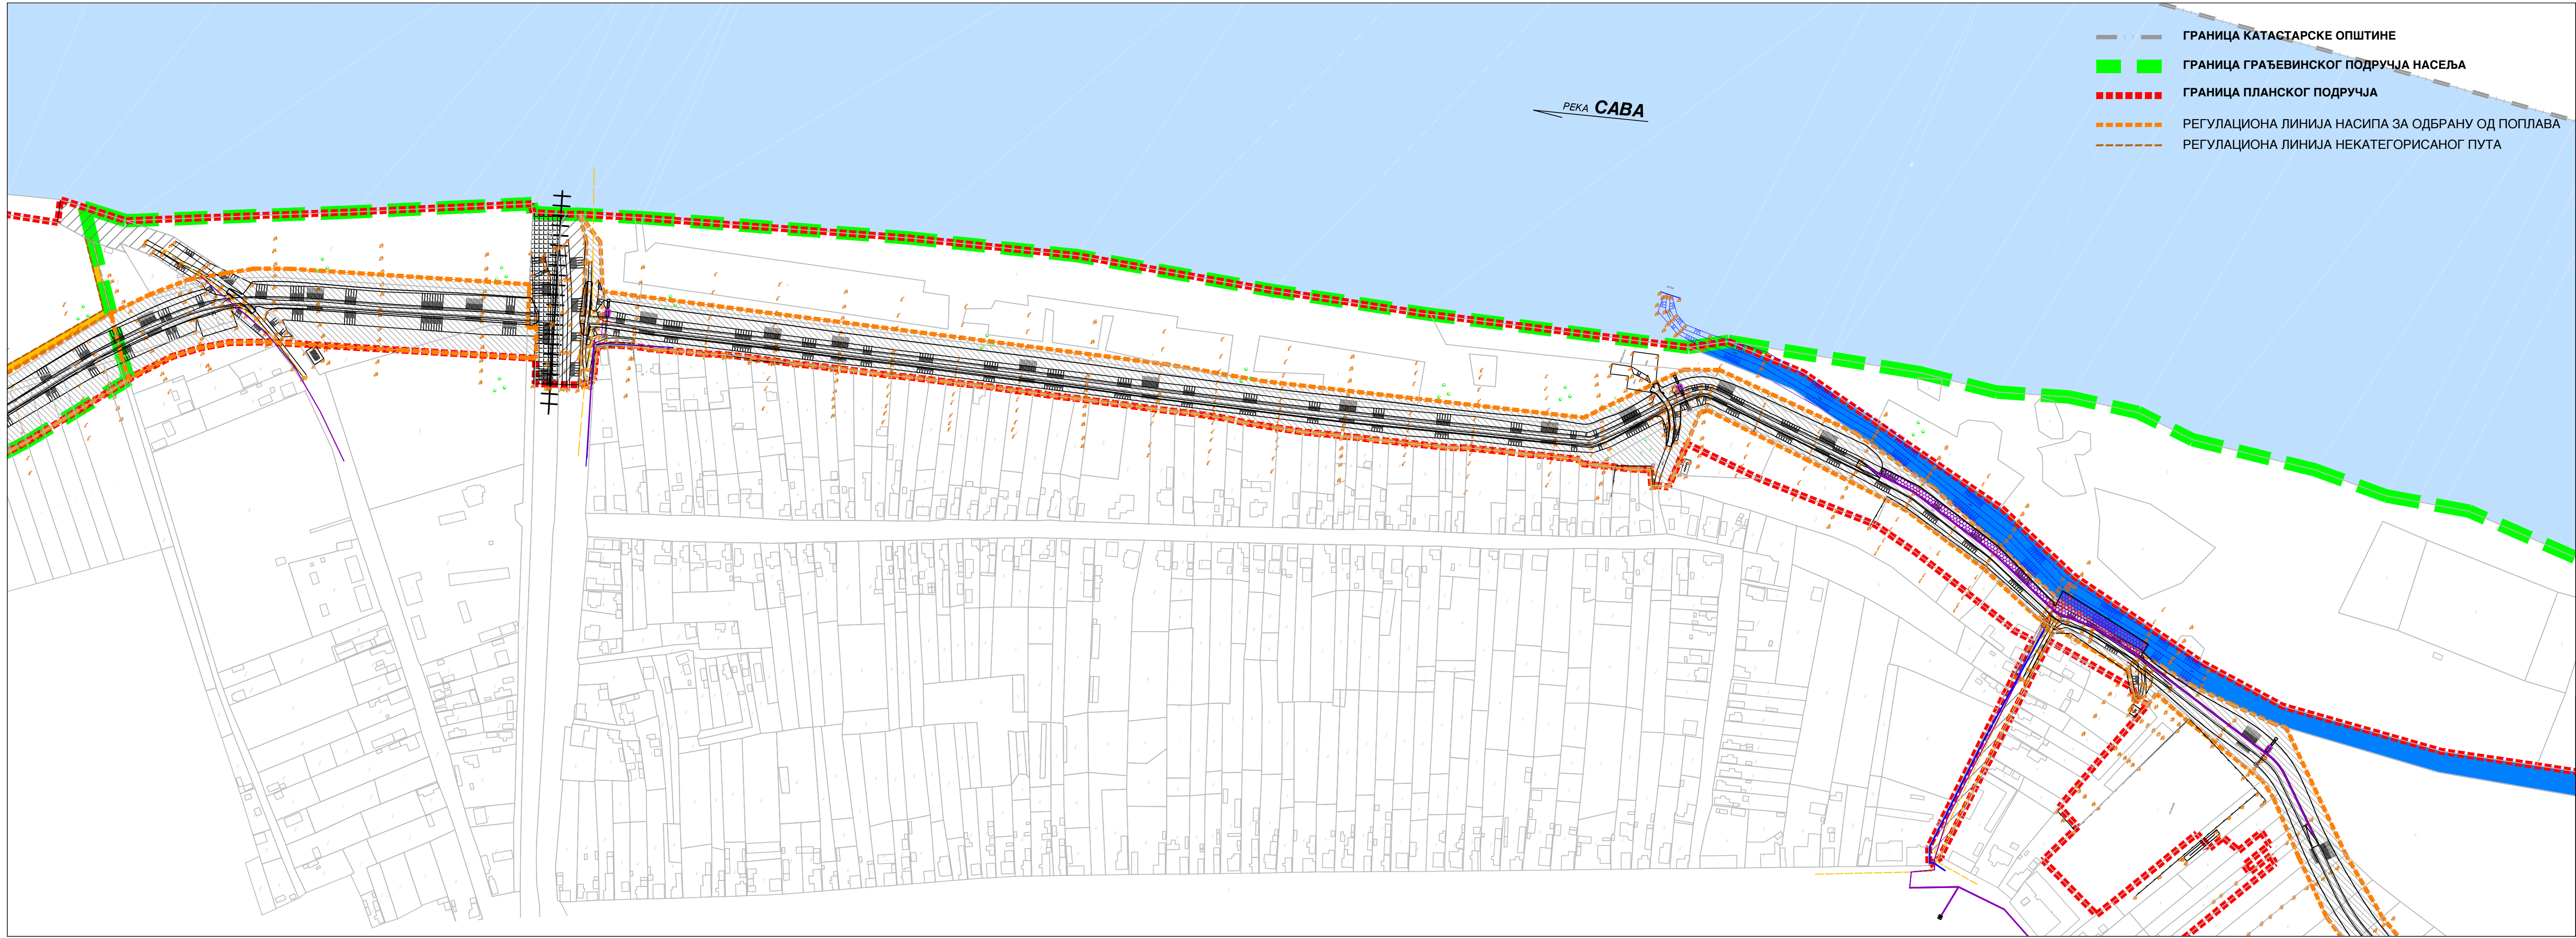

- ГРАНИЦА КАТАСТАРСКЕ ОПШТИНЕ
- ГРАНИЦА ГРАЂЕВИНСКОГ ПОДРУЧЈА НАСЕЉА
- ГРАНИЦА ПЛАНСКОГ ПОДРУЧЈА
- РЕГУЛАЦИОНА ЛИНИЈА НАСИПА ЗА ОДБРАНУ ОД ПОПЛАВА
- РЕГУЛАЦИОНА ЛИНИЈА НЕКАТЕГОРИСАНОГ ПУТА

ПЛАН ДЕТАЉНЕ РЕГУЛАЦИЈЕ ЗА РЕКОНСТРУКЦИЈУ ОДБРАМБЕНЕ ЛИНИЈЕ НА ЛЕВОЈ ОБАЛИ САВЕ КОД КЛЕНКА

0 50 100 150 200 250м

Р=1:2500

- нацрт плана -

ПЛАН МРЕЖЕ И ОБЈЕКТА ИНФРАСТРУКТУРЕ СА СИНХРОН ПЛАНОМ

- СЕКЦИЈА 2 -

ВОДЕ И ВОДНИ ОБЈЕКТИ

- РЕКА САВА
- КАНАЛ "САВИЦА"
- ОДБРАМБЕНА ЛИНИЈА
- НАСИП
- ЗИД
- ГЕОВЕБ
- ПРОПУСТ
- НЕКАТЕГОРИСАНИ ПУТ - ШУМСКА САОБРАЋАЈНИЦА
- ВОДОВОДНА МРЕЖА

ЕЛЕКТРОЕНЕРГЕТСКА ИНФРАСТРУКТУРА

- ЕЛЕКТРОЕНЕРГЕТСКИ ВОД 20 И 0.4 кV НАДЗЕМНИ ПОСТОЈЕЋИ

ГАСНА ИНФРАСТРУКТУРА

- ДИСТРИБУТИВНИ ГАСОВОД

САОБРАЋАЈНА ИНФРАСТРУКТУРА

- САОБРАЋАЈНИЦЕ
- ЖЕЛЕЗНИЧКА ПРУГА

НОСИЛАЦ ИЗРАДЕ ПЛАНА		ОПШТИНА: РУМА	Печат и потпис:
		ОВЛАШЋЕНО ЛИЦЕ:	
ОБРАЂИВАЧ		ЈП "ЗАВОД ЗА УРБАНИЗАМ ВОЈВОДИНЕ" ВД ДИРЕКТОРА: ПРЕДРАГ КНЕЖЕВИЋ, дипл.правник ПОМОЋНИК ДИРЕКТОРА: мр ВЛАДИМИР ПИХЛЕР, дипл.инж.арх.	Печат и потпис:
НАЗИВ ПЛАНА	ПЛАН ДЕТАЉНЕ РЕГУЛАЦИЈЕ ЗА РЕКОНСТРУКЦИЈУ ОДБРАМБЕНЕ ЛИНИЈЕ НА ЛЕВОЈ ОБАЛИ САВЕ КОД КЛЕНКА		
НАЗИВ КАРТЕ	ПЛАН МРЕЖЕ И ОБЈЕКТА ИНФРАСТРУКТУРЕ СА СИНХРОН ПЛАНОМ		
ОДГОВОРНИ УРБАНИСТИ	ОЛИВЕРА СЕНКОВИЋ, дипл.инж.арх.		Печат и потпис:
САРАДНИЦИ	БРАНКО МИЛОВАНОВИЋ, дипл.инж.мел. МИЛАН ЖЕЖИЋ, дипл.инж.маш. ЗОРИЦА САНАДЕЋ, дипл.инж.електро. БОРИС КОРДИЋ, дипл.инж.саоб. ДРАГАН МОРАЧА, граф.техн.		
Е- 2770	Размера: 1 : 2500	Датум: фебруар 2022.	Број листа: 2.5.2.