



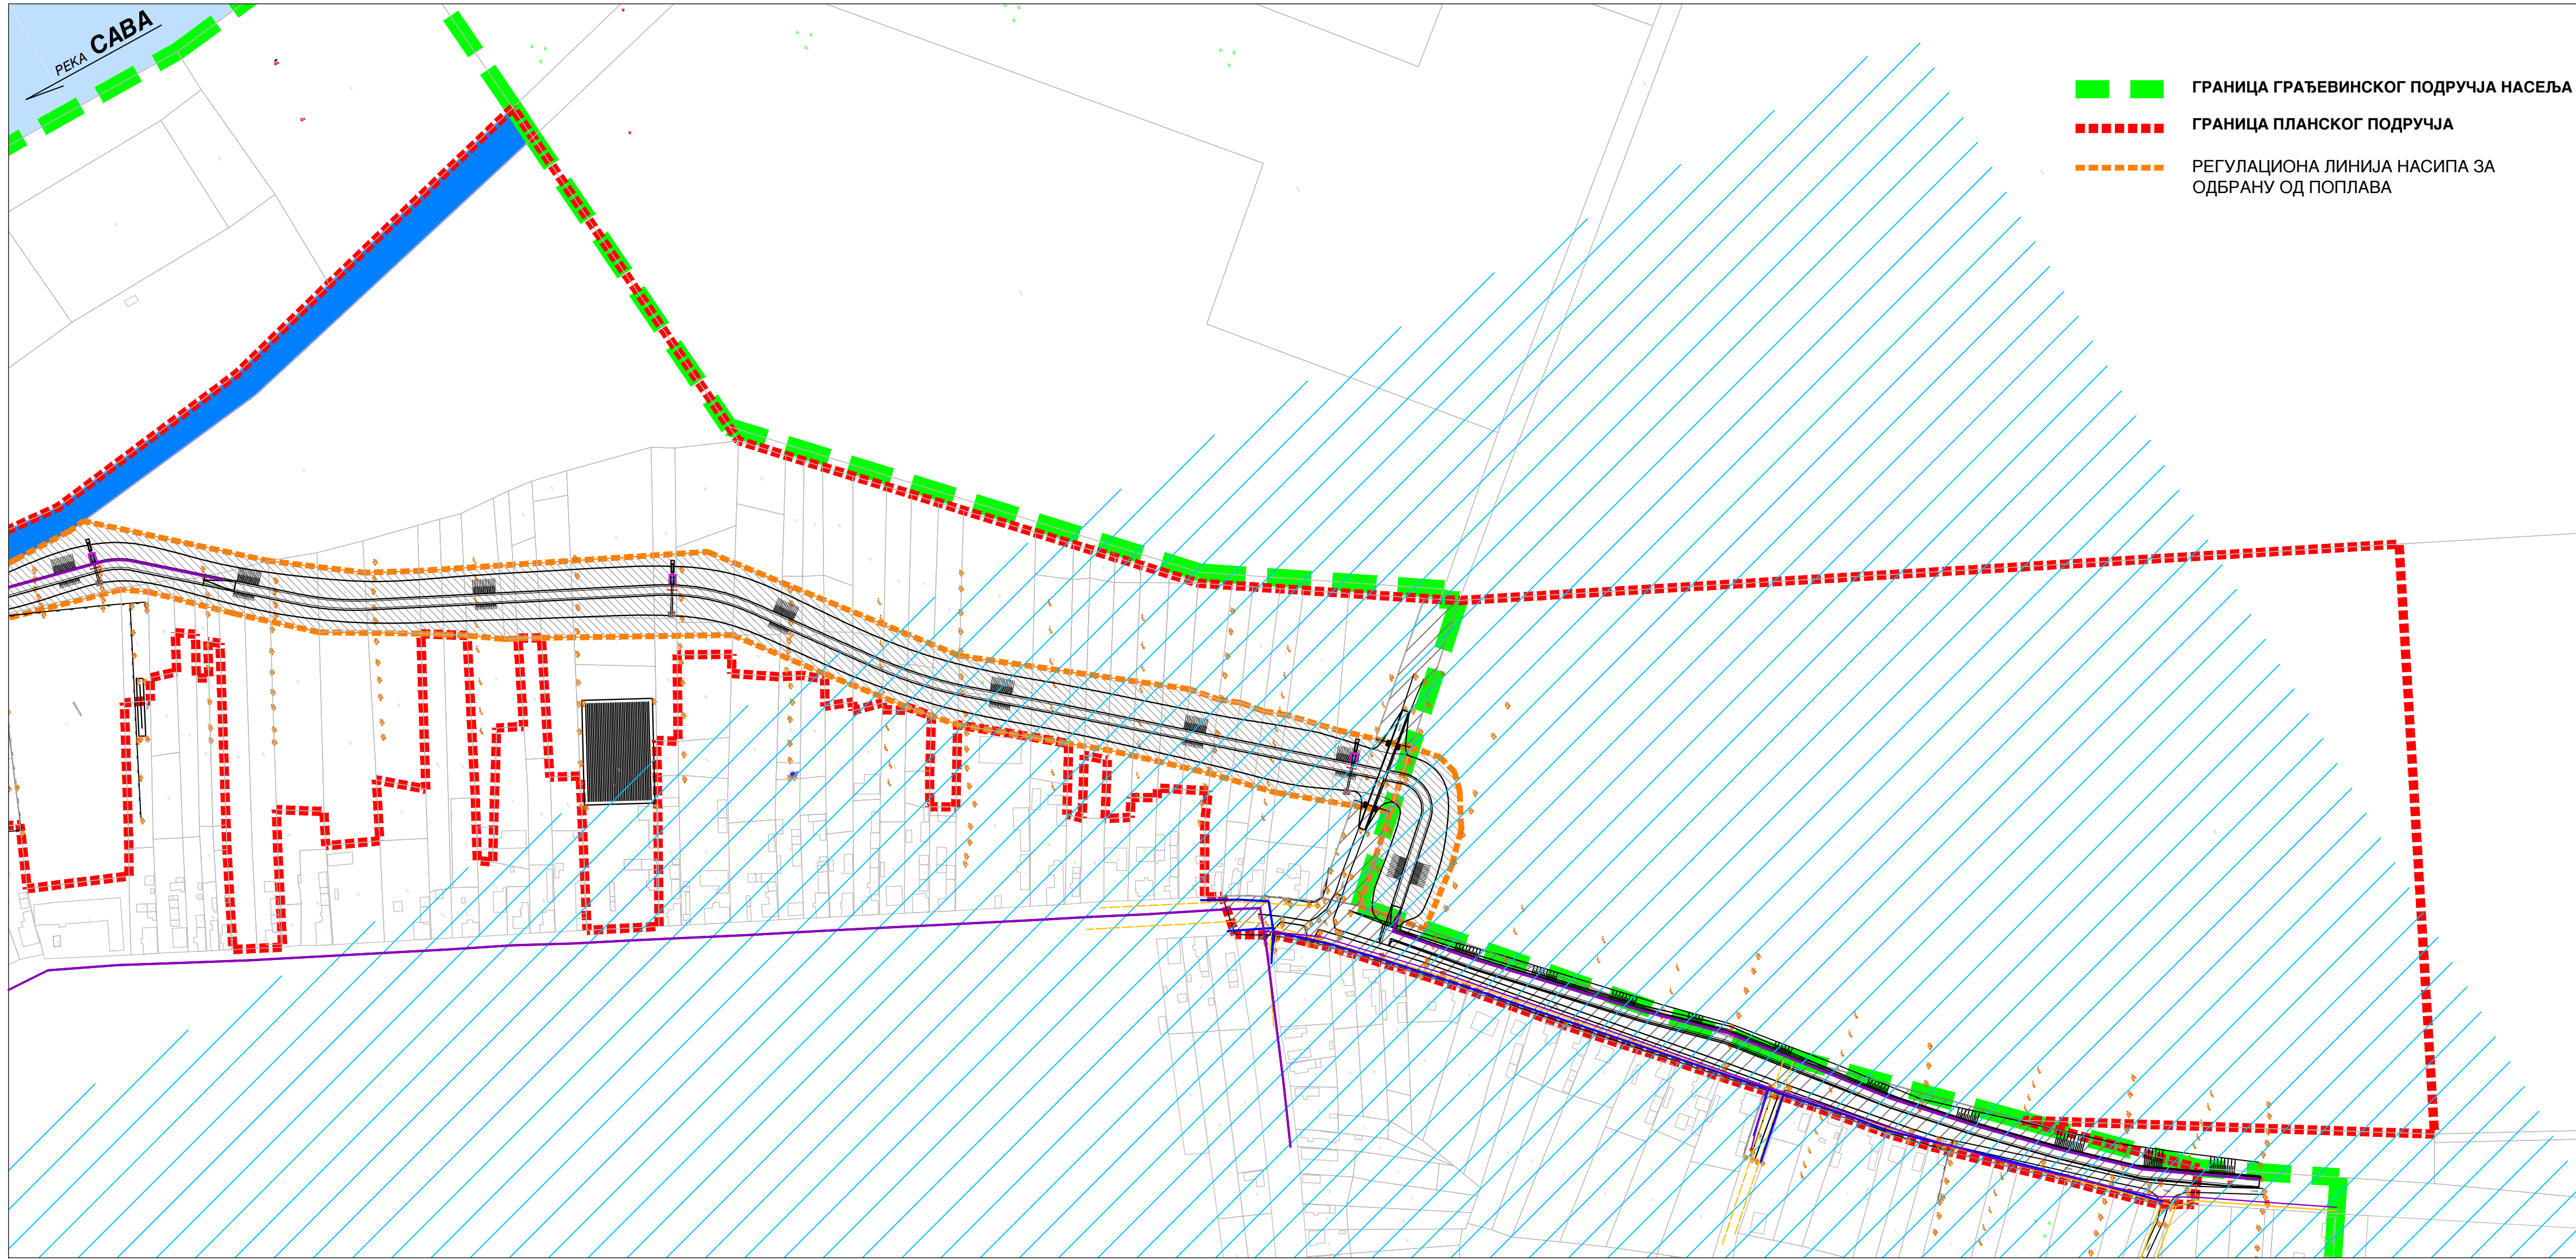


- ГРАНИЦА ГРАЂЕВИНСКОГ ПОДРУЧЈА НАСЕЉА
- ГРАНИЦА ПЛАНСКОГ ПОДРУЧЈА
- РЕГУЛАЦИОНА ЛИНИЈА НАСИПА ЗА ОДБРАНУ ОД ПОПЛАВА

ПЛАН ДЕТАЉНЕ РЕГУЛАЦИЈЕ
ЗА РЕКОНСТРУКЦИЈУ ОДБРАМБЕНЕ ЛИНИЈЕ НА
ЛЕВОЈ ОБАЛИ САВЕ КОД КЛЕНКА

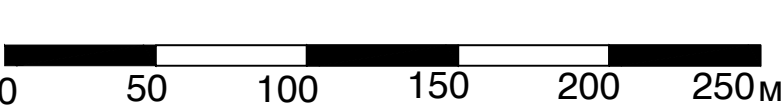

P=1:2500

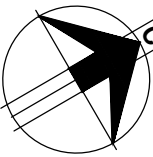

- нацрт плана -

ПЛАН МРЕЖЕ И ОБЈЕКТА ИНФРАСТРУКТУРЕ СА
СИНХРОН ПЛАНОМ

- СЕКЦИЈА 3 -

ВОДЕ И ВОДНИ ОБЈЕКТИ

- РЕКА САВА
- КАНАЛ "САВИЦА"
- ОДБРАМБЕНА ЛИНИЈА
- НАСИП
- ЗИД
- ПРОПУСТ
- ВОДОВОДНА МРЕЖА
- ИСТРАЖНИ ПРОСТОР ПОДЗЕМНИХ ВОДА
- ЕЛЕКТРОЕНЕРГЕТСКА ИНФРАСТРУКТУРА
- ЕЛЕКТРОЕНЕРГЕТСКИ ВОД 20 И 0.4 kV НАДЗЕМНИ ПОСТОЈЕЋИ

ГАСНА ИНФРАСТРУКТУРА

- ДИСТРИБУТИВНИ ГАСОВОД

САОБРАЋАЈНА ИНФРАСТРУКТУРА

- САОБРАЋАЈНИЦЕ

НОСИЛАЦ ИЗРАДЕ ПЛАНА		ОПШТИНА: РУМА	Печат и потпис:
		ОВЛАШЋЕНО ЛИЦЕ:	
ОБРАЂИВАЧ		ЈП "ЗАВОД ЗА УРБАНИЗАМ ВОЈВОДИНЕ"	Печат и потпис:
		ВД ДИРЕКТОРА: ПРЕДРАГ КНЕЖЕВИЋ, дипл.правник ПОМОЋНИК ДИРЕКТОРА: мр ВЛАДИМИР ПИХЛЕР, дипл.инж.арх.	
НАЗИВ ПЛАНА	ПЛАН ДЕТАЉНЕ РЕГУЛАЦИЈЕЗА РЕКОНСТРУКЦИЈУ ОДБРАМБЕНЕ ЛИНИЈЕ НА ЛЕВОЈ ОБАЛИ САВЕ КОД КЛЕНКА		
НАЗИВ КАРТЕ	ПЛАН МРЕЖЕ И ОБЈЕКТА ИНФРАСТРУКТУРЕ СА СИНХРОН ПЛАНОМ		
ОДГОВОРНИ УРБАНИСТИ	ОЛИВЕРА СЕНКОВИЋ, дипл.инж.арх.		Печат и потпис:
САРАДНИЦИ	БРАНКО МИЛОВАНОВИЋ, дипл.инж.мел. МИЛАН ЖИЖИЋ, дипл.инж.маш. ЗОРИЦА САНАДЕР, дипл.инж.електро. ЗОРАН КОРДИЋ, дипл.инж.саоб. ДРАГАН МОРАЧА, грађ.техн.		
Е- 2770	Размера: 1 : 2500	Датум: фебруар 2022.	Број листа: 2.5.3.