

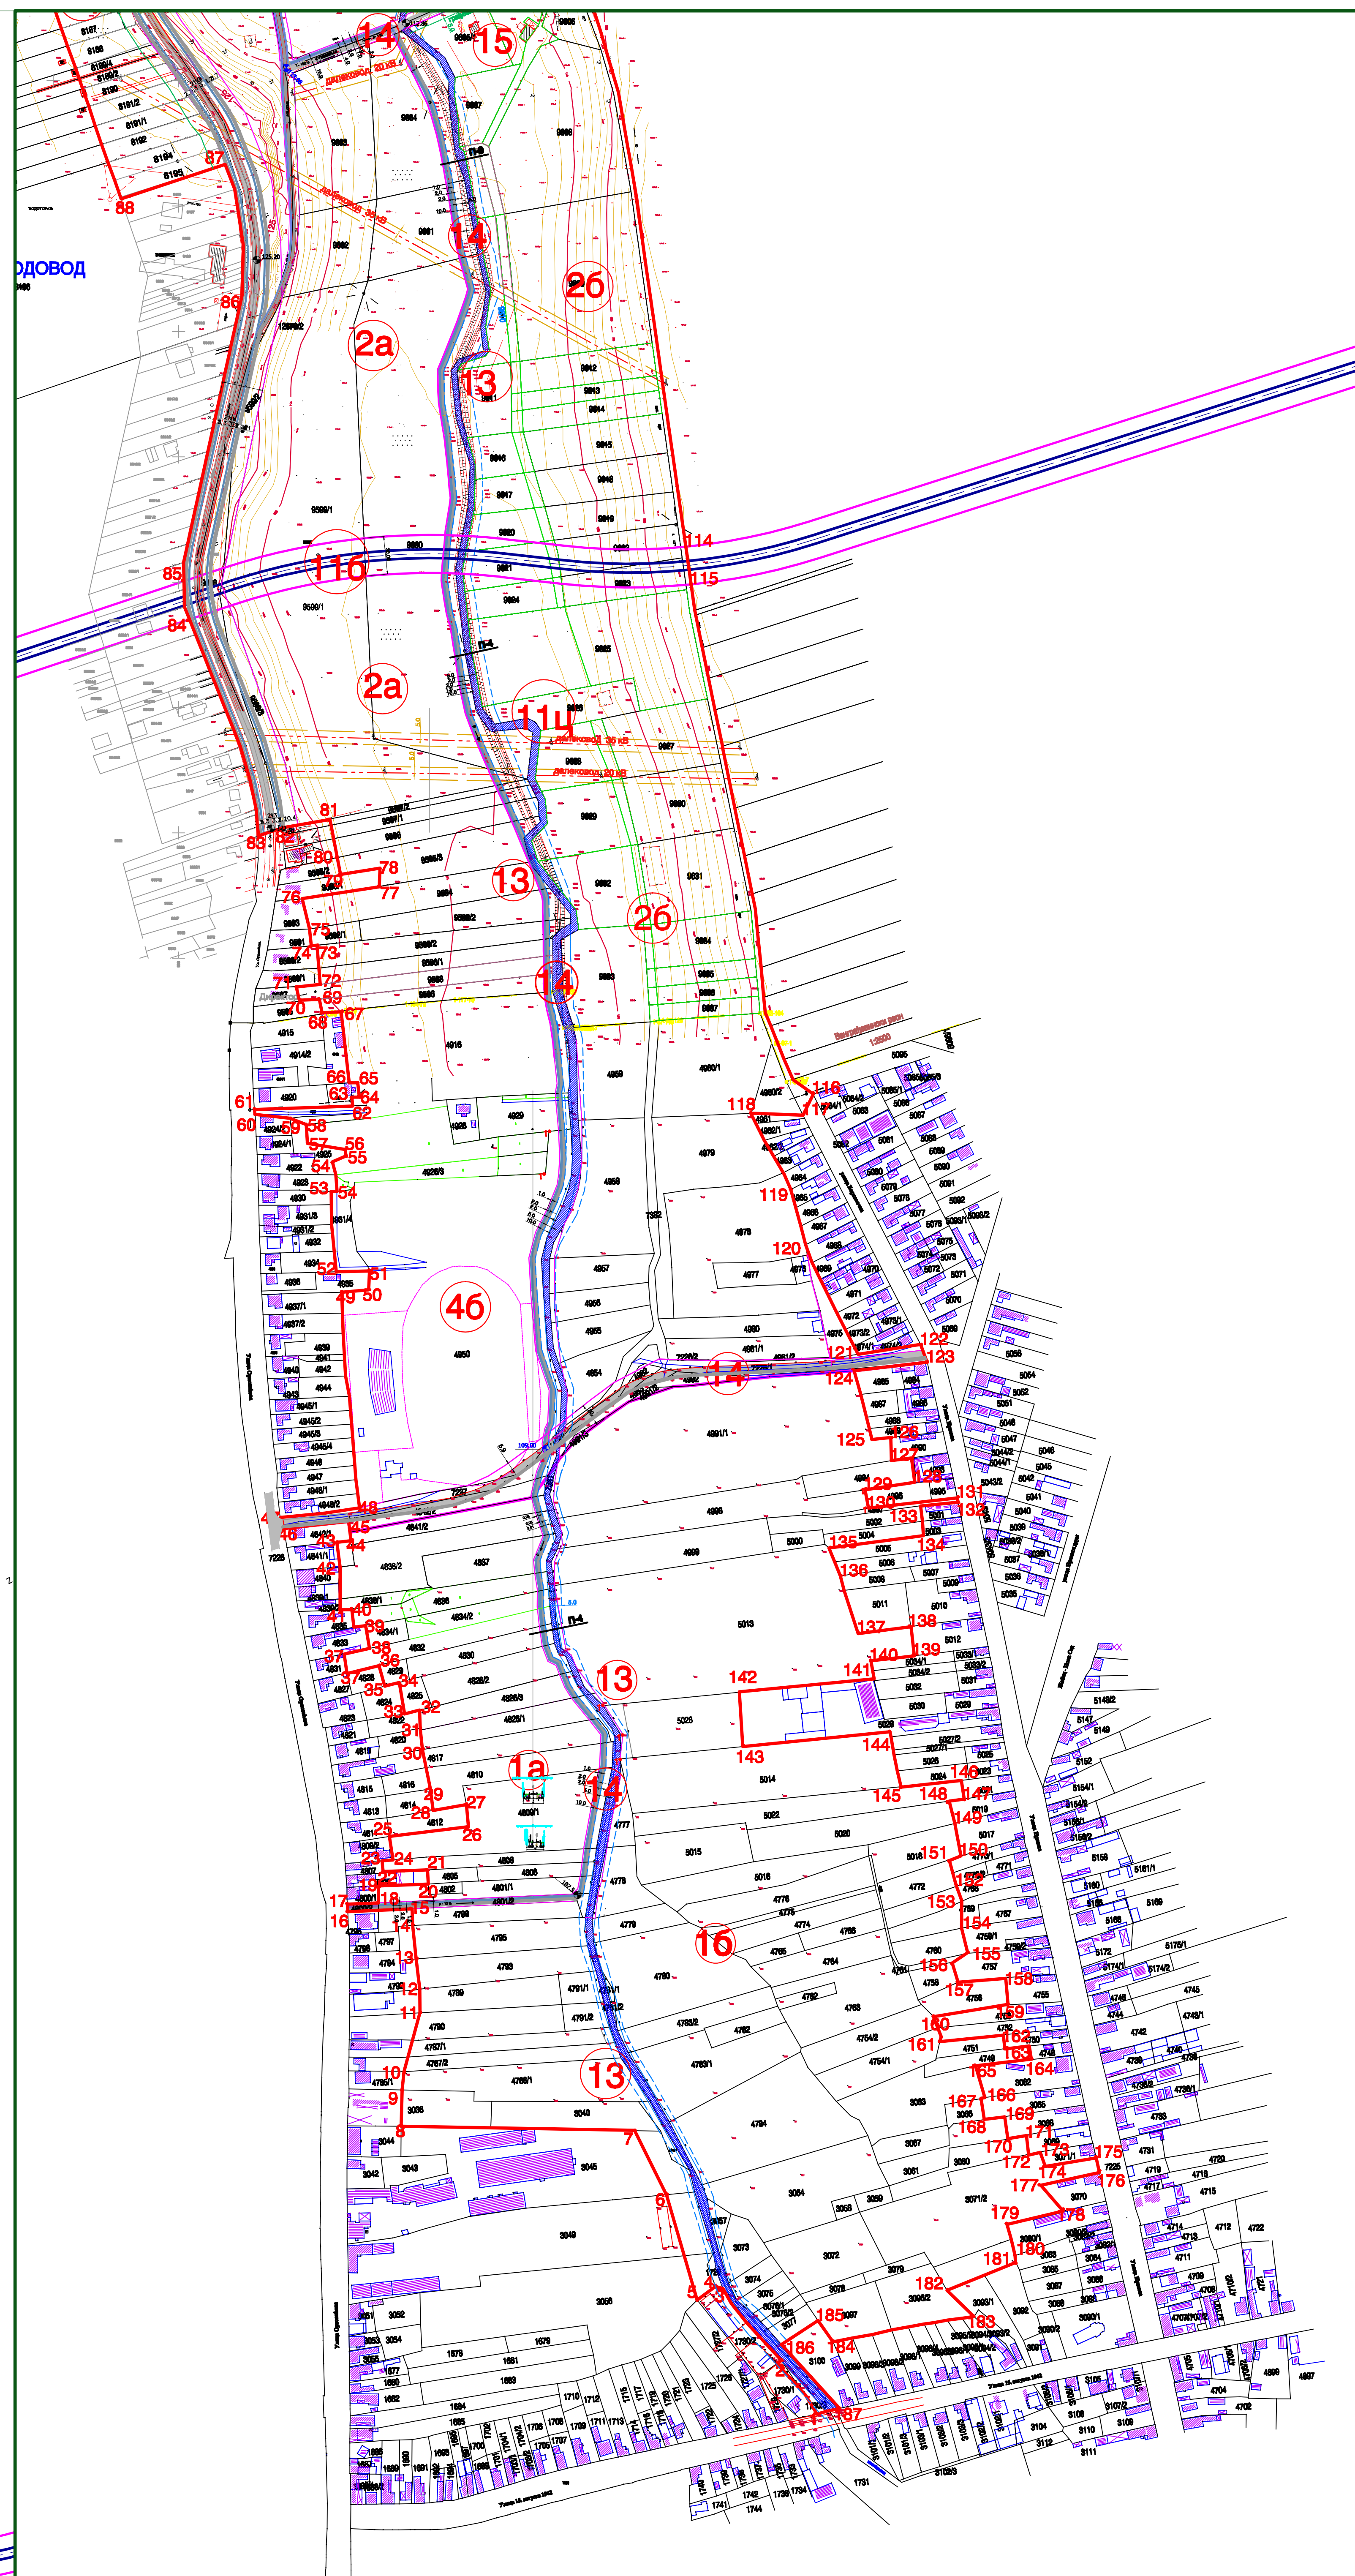


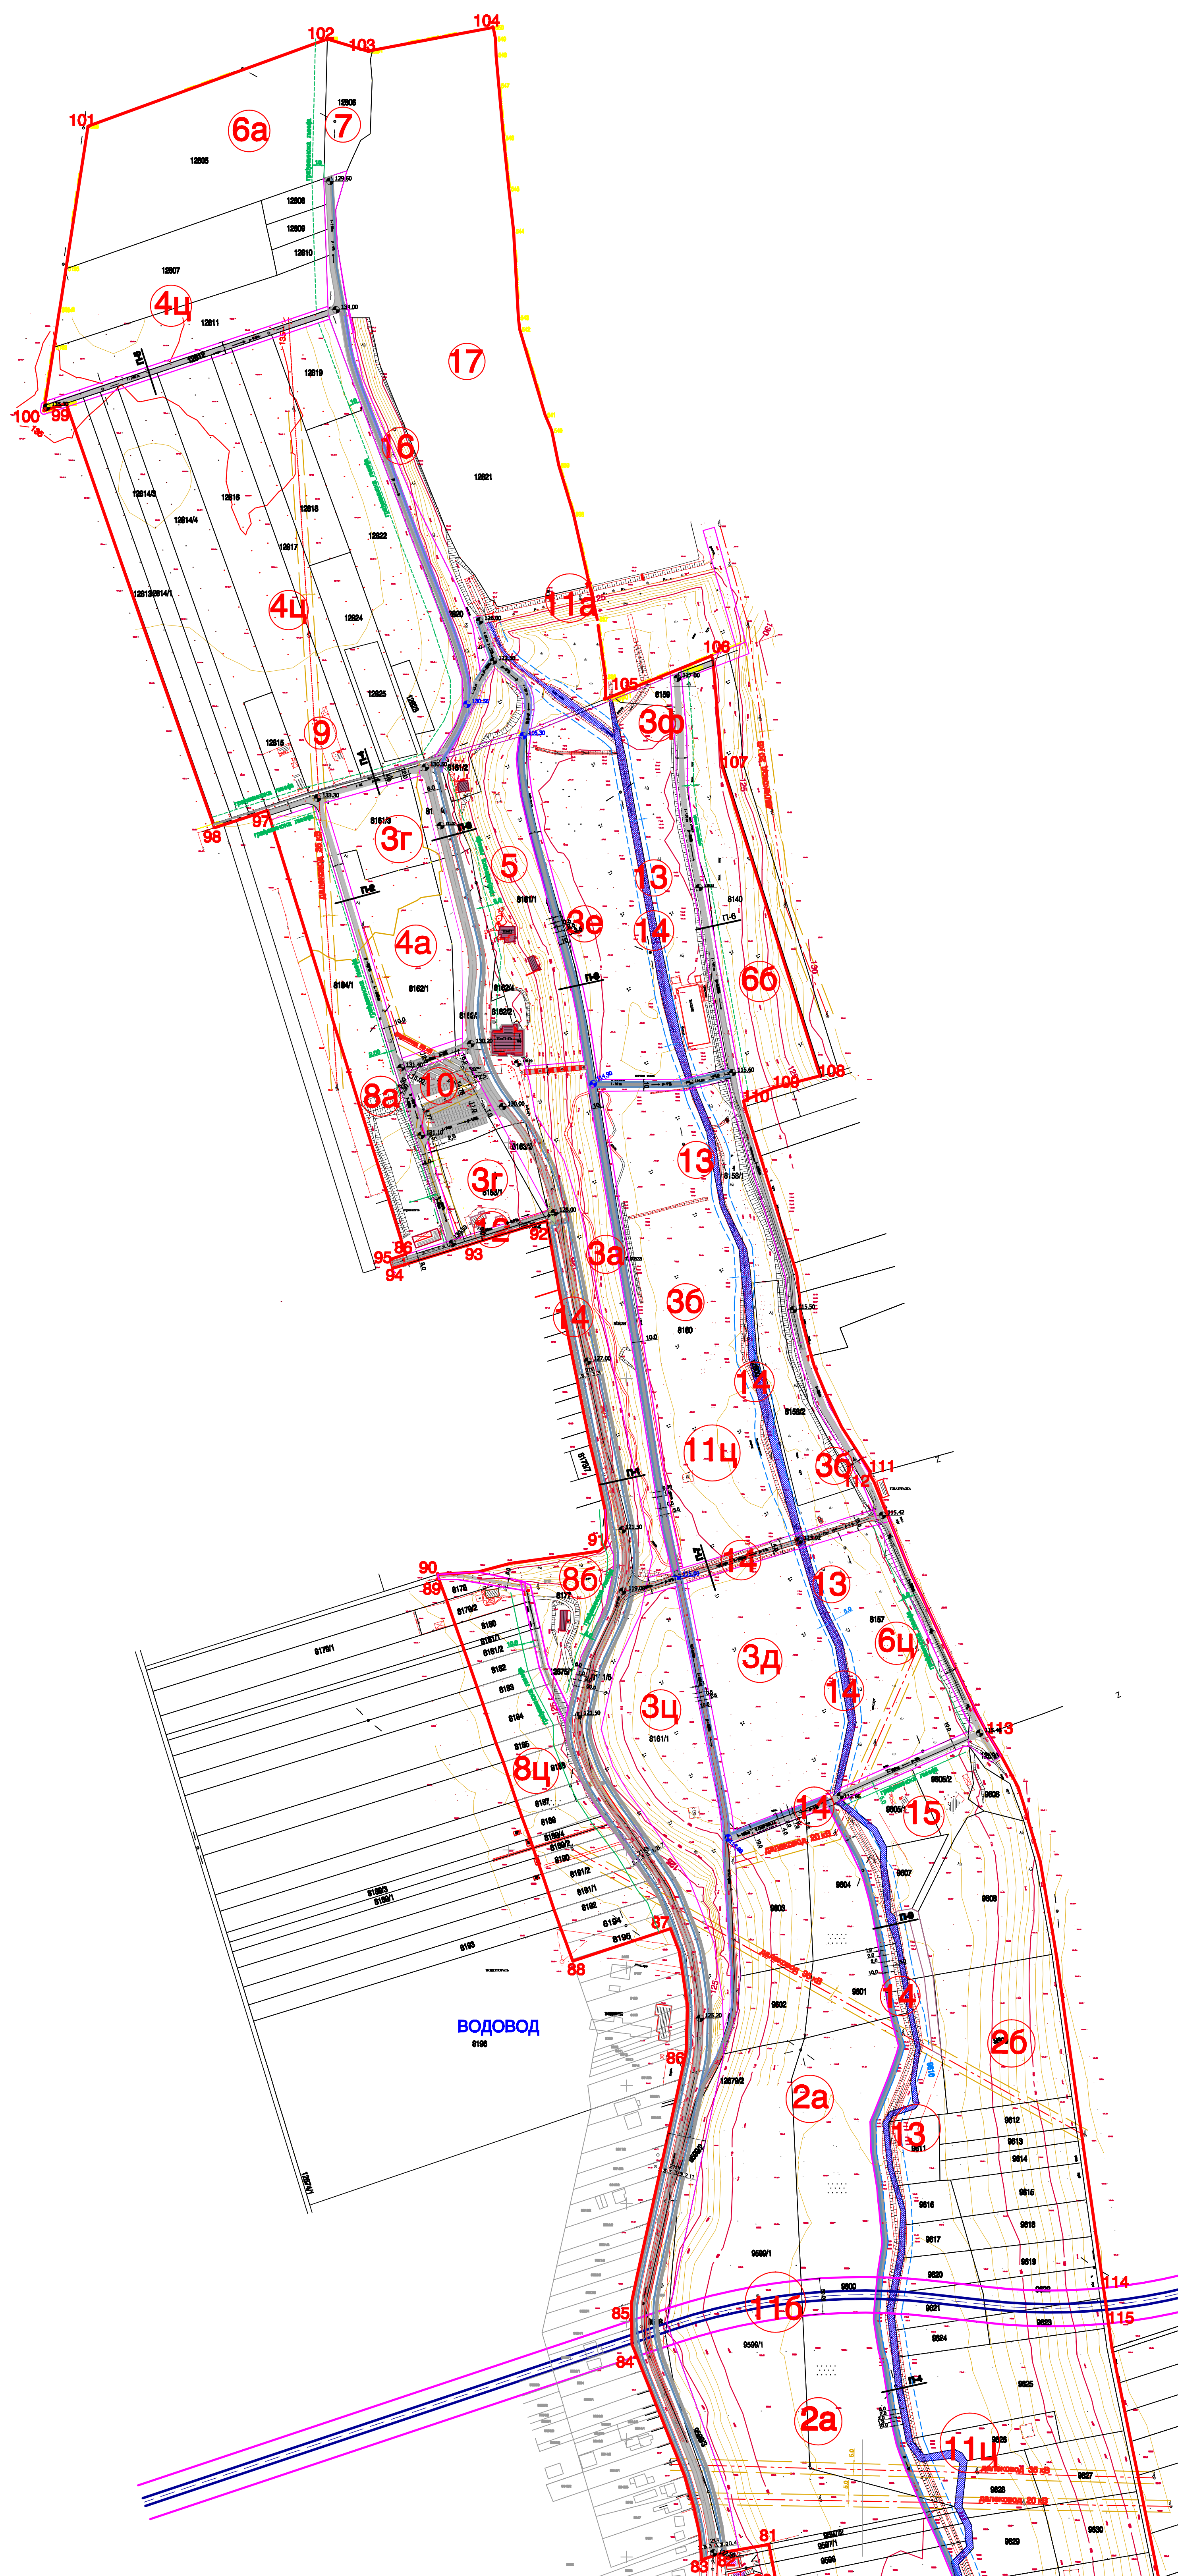

ПЛАН ДЕТАЉНЕ РЕГУЛАЦИЈЕ *ПАРК - ШУМА БОРКОВАЦ*

ИНВЕСТИТОР: СО РУМА
КОРПОРАЦИЈА
ЈУП "ПЛАЊ" ОПШТИНА РУМА И ПЕТИНЦИ

НОСИЛАЦ ЗАДАТКА: ДИП. ИНГ. ПАВЛОВИЋ МИЛКА
ОДГОВОРНИ УРБАНИСТА

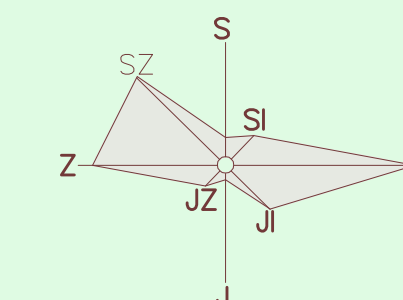

ПЛАНИРАНИ ОБУХВАТ ПЛАНА	П=122,59 хв
-------------------------	-------------

РЕГУЛАЦИОНЕ ЛИНИЈЕ ПУТЕВА (КОРИДОРИ)



O3HAKE 30HA

- ЗАПЛИТНО БЕЛЕЖИВАЊЕ НА СПОРТНОТО РЕКРЕАТИВНО ПОВРЗАЊАМА
- СПОРТНО РЕКРЕАТИВНО ПОВРЗАЊАМА
- ПАРК БЕМА - БЕШТА СОНА-ПРНИ СТАБИ - ПРНОСНО ПОВРЗАЊЕ
- СПОРТНО- РЕКРЕАТИВНО ПОВРЗАЊЕ
- ЗОНА ТРИКРАТНОСТИ ОБЕКТАТА
- ЗОНА ПОД ОБЕКТИМА (ПРИМЕНОМ НА КАРАКТЕРА (БУНГАЛОВИ))
- ПРЕКА НА НЕПОСРЕДНО НЕПОСРЕДНО
- ЗОНА ОБЕКТАТА КУЛТУРЕ СПОРТА И РЕКРЕАЦИЈЕ И НЕПОСРЕДНОСТИ
- ВИДЕТЕ ЗОНА
- ЗОНА СТАЦИОНАРНО ОБЕКТАТА - ПРНОСНО
- ЗОНА ИНФРАСТРУКТУРА ОБЕКТАТА
- 300 ИРТ
- ЗАПЛИТНА ЗОНА
- ПУТЕВИ, КАНАЛИЗА МЕРКА
- ПОСТОЈАНО СТАНОВАЊЕ
- ПРИКЛУЧНИ ПОДАС ДЕЈЕРА
- РЕКРЕАТИВНО ДЕЈЕ

— — — — — **далековод**

== == == == == **своєчасного димінгера**

==== ==== ==== ==== ==== **своєчасного сучасного димінгера**

БРОЈ ЛИСТА: 6

НАЗИВ ЛИСТА:
 САОБРАЋАЈНИЦЕ СА ДЕТАЉНИМ НИВЕЛАЦИОНИМ КОТАМА
 УЛИЦА И ЈАВНИХ ПОВРШИНА СА ПОТРЕБНИМ
 КАРАКТЕРИСТИЧНИМ ПРОФИЛИМА