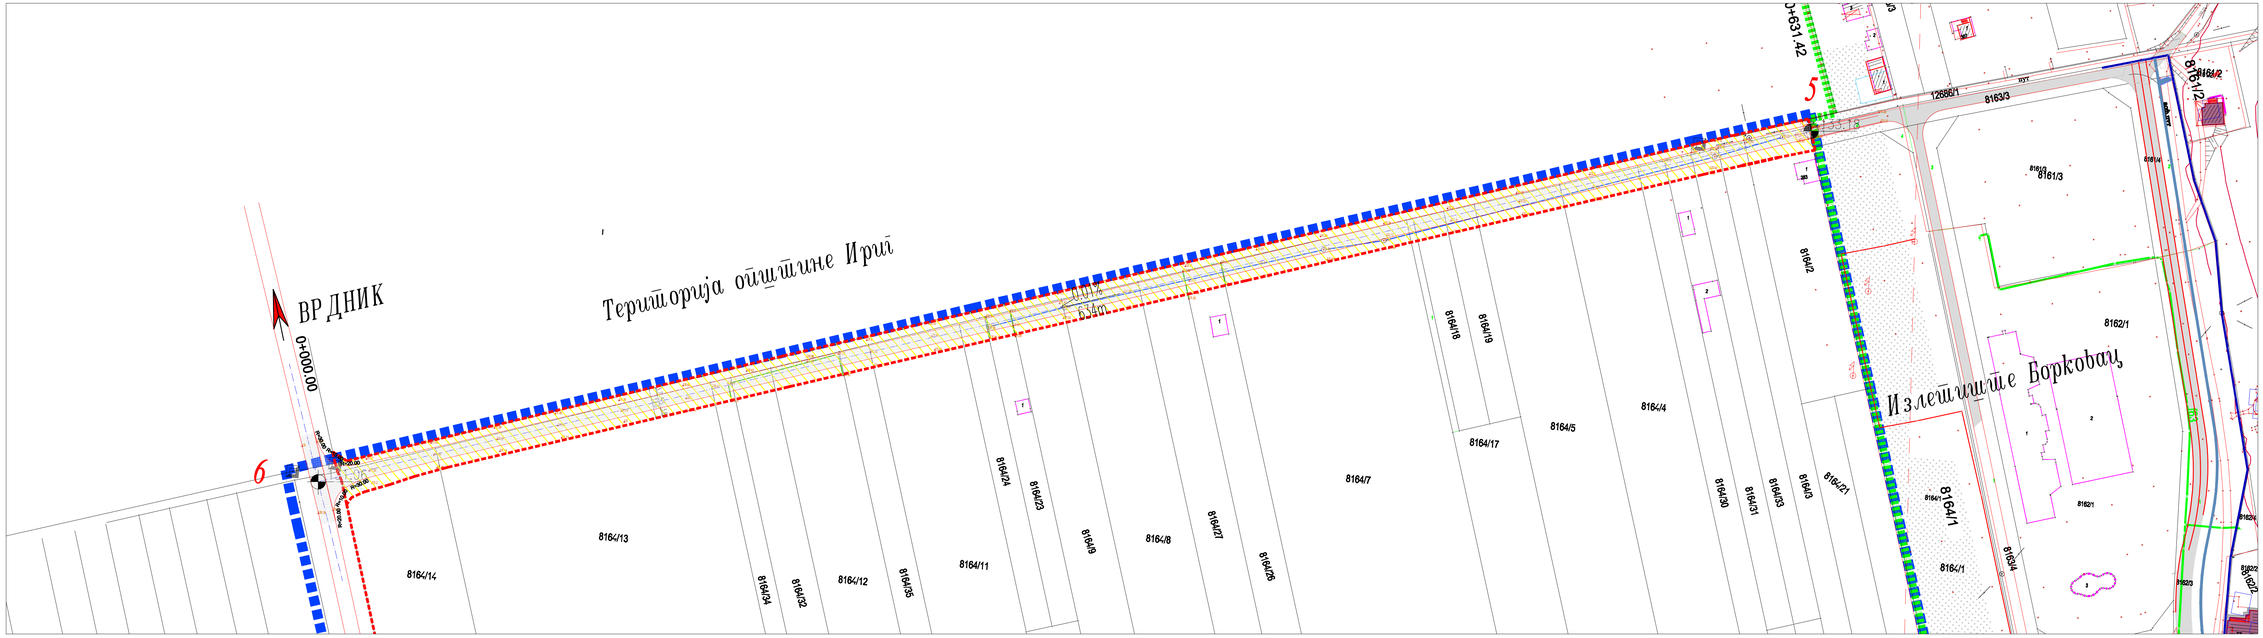

ЛЕГЕНДА:

- ОБУХВАТ ПЛАНА
- РЕГУЛАЦИОНА ЛИНИЈА
- ИВИЦА КОЛОВОЗА
- ОСОВИНА КОЛОВОЗА
- 8164/19 — БРОЈ ПАРЦЕЛЕ
- КОЛОВОЗ
- ПУТНО ЗЕМЉИШТЕ
- ПОЉОПРИВРЕДНО ЗЕМЉИШТЕ
- ПОДРУЧЈЕ ПДР "ПАРК-ШУМА БОРКОВАЦ"
- 89.46 — АПСОЛУТНЕ КОТЕ ТЕРЕНА
- 90.35 — ПЛАНИРАНЕ ВИСИНСКЕ КОТЕ

СКУПШТИНА ОПШТИНЕ РУМА

Председник Скупштине општине Рума:

ПДР ПРИСТУПНИ ПУТЕВИ ИЗЛЕТИШТУ БОРКОВАЦ СА ПАВЛОВАЧКОГ ДРУМА

НОСИЛАЦ ИЗРАДЕ:

ЈАВНО ГРАЂЕВИНСКО ПРЕДУЗЕЋЕ "ГОЛАЧ" РУМА

Рума, Улица 27. октобар 76, тел/факс: 022/430-726

ИНВЕСТИТОР: Општина Рума

НОСИЛАЦ ИЗРАДЕ: Драган Филиповић, дипл.инж.грађ.

САРАДНИЦИ: Милка Павловић, дипл.инж.

Рума, децембар 2016.

РЕГУЛАЦИОНО-НИВЕЛАЦИОНИ ПЛАН

ДЕОНИЦА : СЕВЕРНИ ПРИСТУПНИ ПУТ

од км 0+000 до км 0+631.42

Р = 1 : 1000

БРОЈ ЛИСТА : 4.1.