


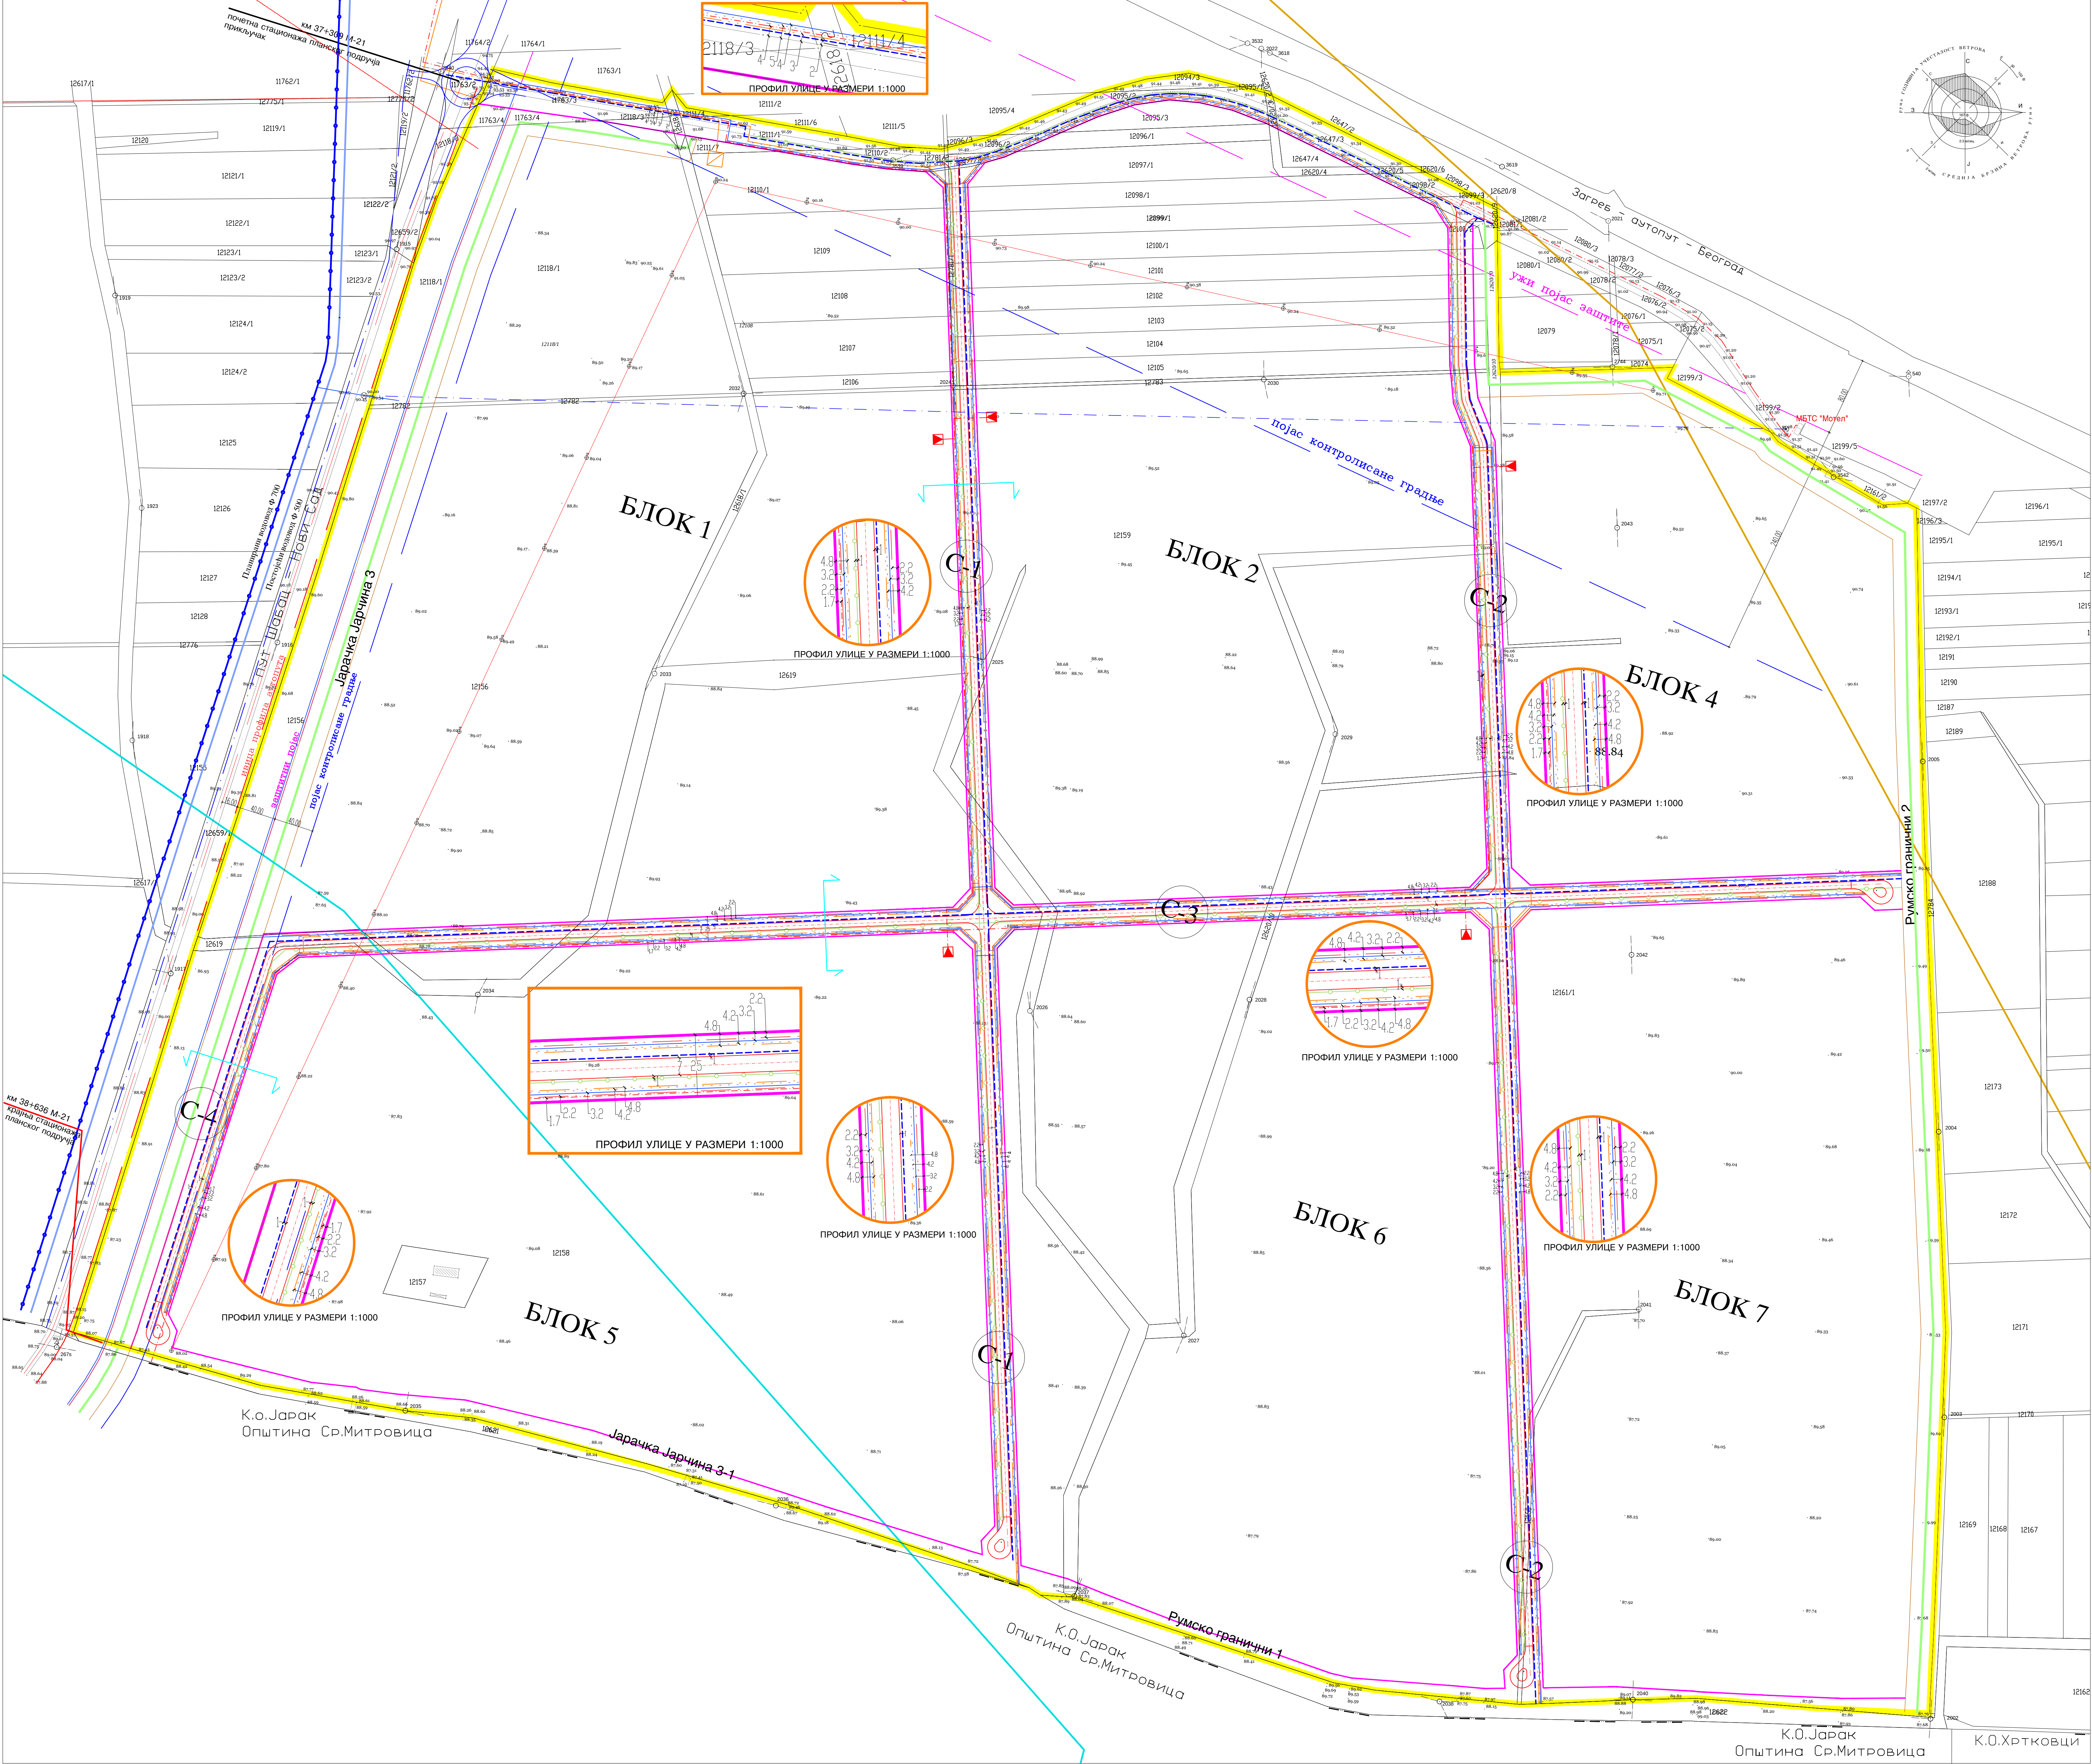

ЛЕГЕНДА

ИНФРАСТРУКТУРА

ЕЛЕКТРОЕНЕРГЕТСКЕ ИНСТАЛАЦИЈЕ И ОБЈЕКТИ

- ПОСТОЈЕЋИ ДАЛЕКОВОД (УКЛАЊА СЕ И КАБЛИРА У УЛИЧНОМ ПРОСТОРУ)
- ПЛАНИРАНА НН МРЕЖЕ ЈАВНЕ РАСВЕТЕ
- ПЛАНИРАНА ВН ИНСТАЛАЦИЈА 20 KV
- ПЛАНИРАНА НН ИНСТАЛАЦИЈА
- ПЛАНИРАНА МБТС 20/0.4 KV/KV

ТЕЛЕКОМУНИКАЦИОНЕ ИНСТАЛАЦИЈЕ И ОБЈЕКТИ

- ПОСТОЈЕЋИ ОПТИЧКИ КАБЛОВИ
- ПЛАНИРАНА ТЕЛЕКОМУНИКАЦИОНА МРЕЖА

ВОДОВОД

- ПОСТОЈЕЋИ ВОДОВОД, ЗА ПОТРЕБЕ МОТЕЛА (ИЗМЕШТА СЕ У УЛИЧНИ ПРОСТОР)
- ПОСТОЈЕЋИ ВОДОВОД Ф500
- ПЛАНИРАНИ ВОДОВОД Ф700
- ПЛАНИРАНА ВОДОВДНА МРЕЖА

ГАСОВОД

- ПЛАНИРАНА ГАСОВДНА МРЕЖА
- МРС

ФЕКАЛНА КАНАЛИЗАЦИЈА

- ПЛАНИРАНА ФЕКАЛНА КАНАЛИЗАЦИЈА

МЕЛИОРАЦИОНИ КАНАЛИ

- ПЛАНИРАНИ МЕЛИОРАЦИОНИ КАНАЛИ

ГРАНИЦА ОБУХВАТА ПЛАНА

- ЗАШТИТНИ ПОЈАС (УЗ ДРЖАВНЕ ПУТЕВЕ 1.РЕДА)
- ПОЈАС КОНТРОЛИСАНЕ ГРАДЊЕ (УЗ ДРЖАВНЕ ПУТЕВЕ 1.РЕДА)

- ЗОНА ШИРЕ САНИТАРНЕ ЗАШТИТЕ ИЗВОРИШТА "ФИШЕРОВ САЛАШ"
- ЗОНА УЖЕ САНИТАРНЕ ЗАШТИТЕ ИЗВОРИШТА "ФИШЕРОВ САЛАШ"

СКУПШТИНА ОПШТИНЕ РУМА

ПЛАН ДЕТАЉНЕ РЕГУЛАЦИЈЕ
"РУМСКА ПЕТЉА"

ПЛАНИРАНЕ ТРАСЕ И МРЕЖА ЈАВНЕ
КОМУНАЛНЕ ИНФРАСТРУКТУРЕ

Р 1: 2500

носилац израде:



ЈАВНО УРБАНИСТИЧКО ПРЕДУЗЕЋИЕ "ГРАД"
ОПШТИНА РУМА И ПОСРЕДСТВО
Рума, Улица 27. октобра 7а, телефон 022/430-726
Е-пошта: grad@grad.ruma.rs

ОДГОВОРНИ УРБАНИСТА:
Биљана Милутиновић, дипл. инж. арх.

САРАДНИЦИ:
Петар Ђуричић, дипл. инж. ел.
Драган Филиповић, дипл. инж. грађ.

Рума 2010.

ЛИСТ
6