
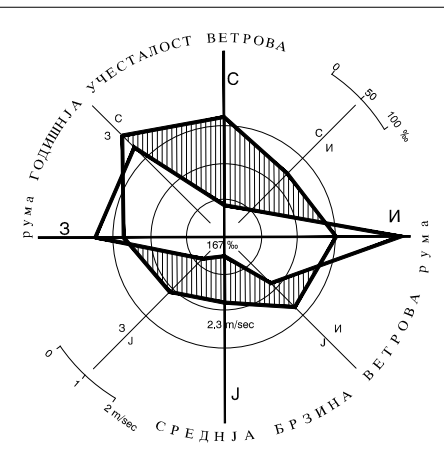


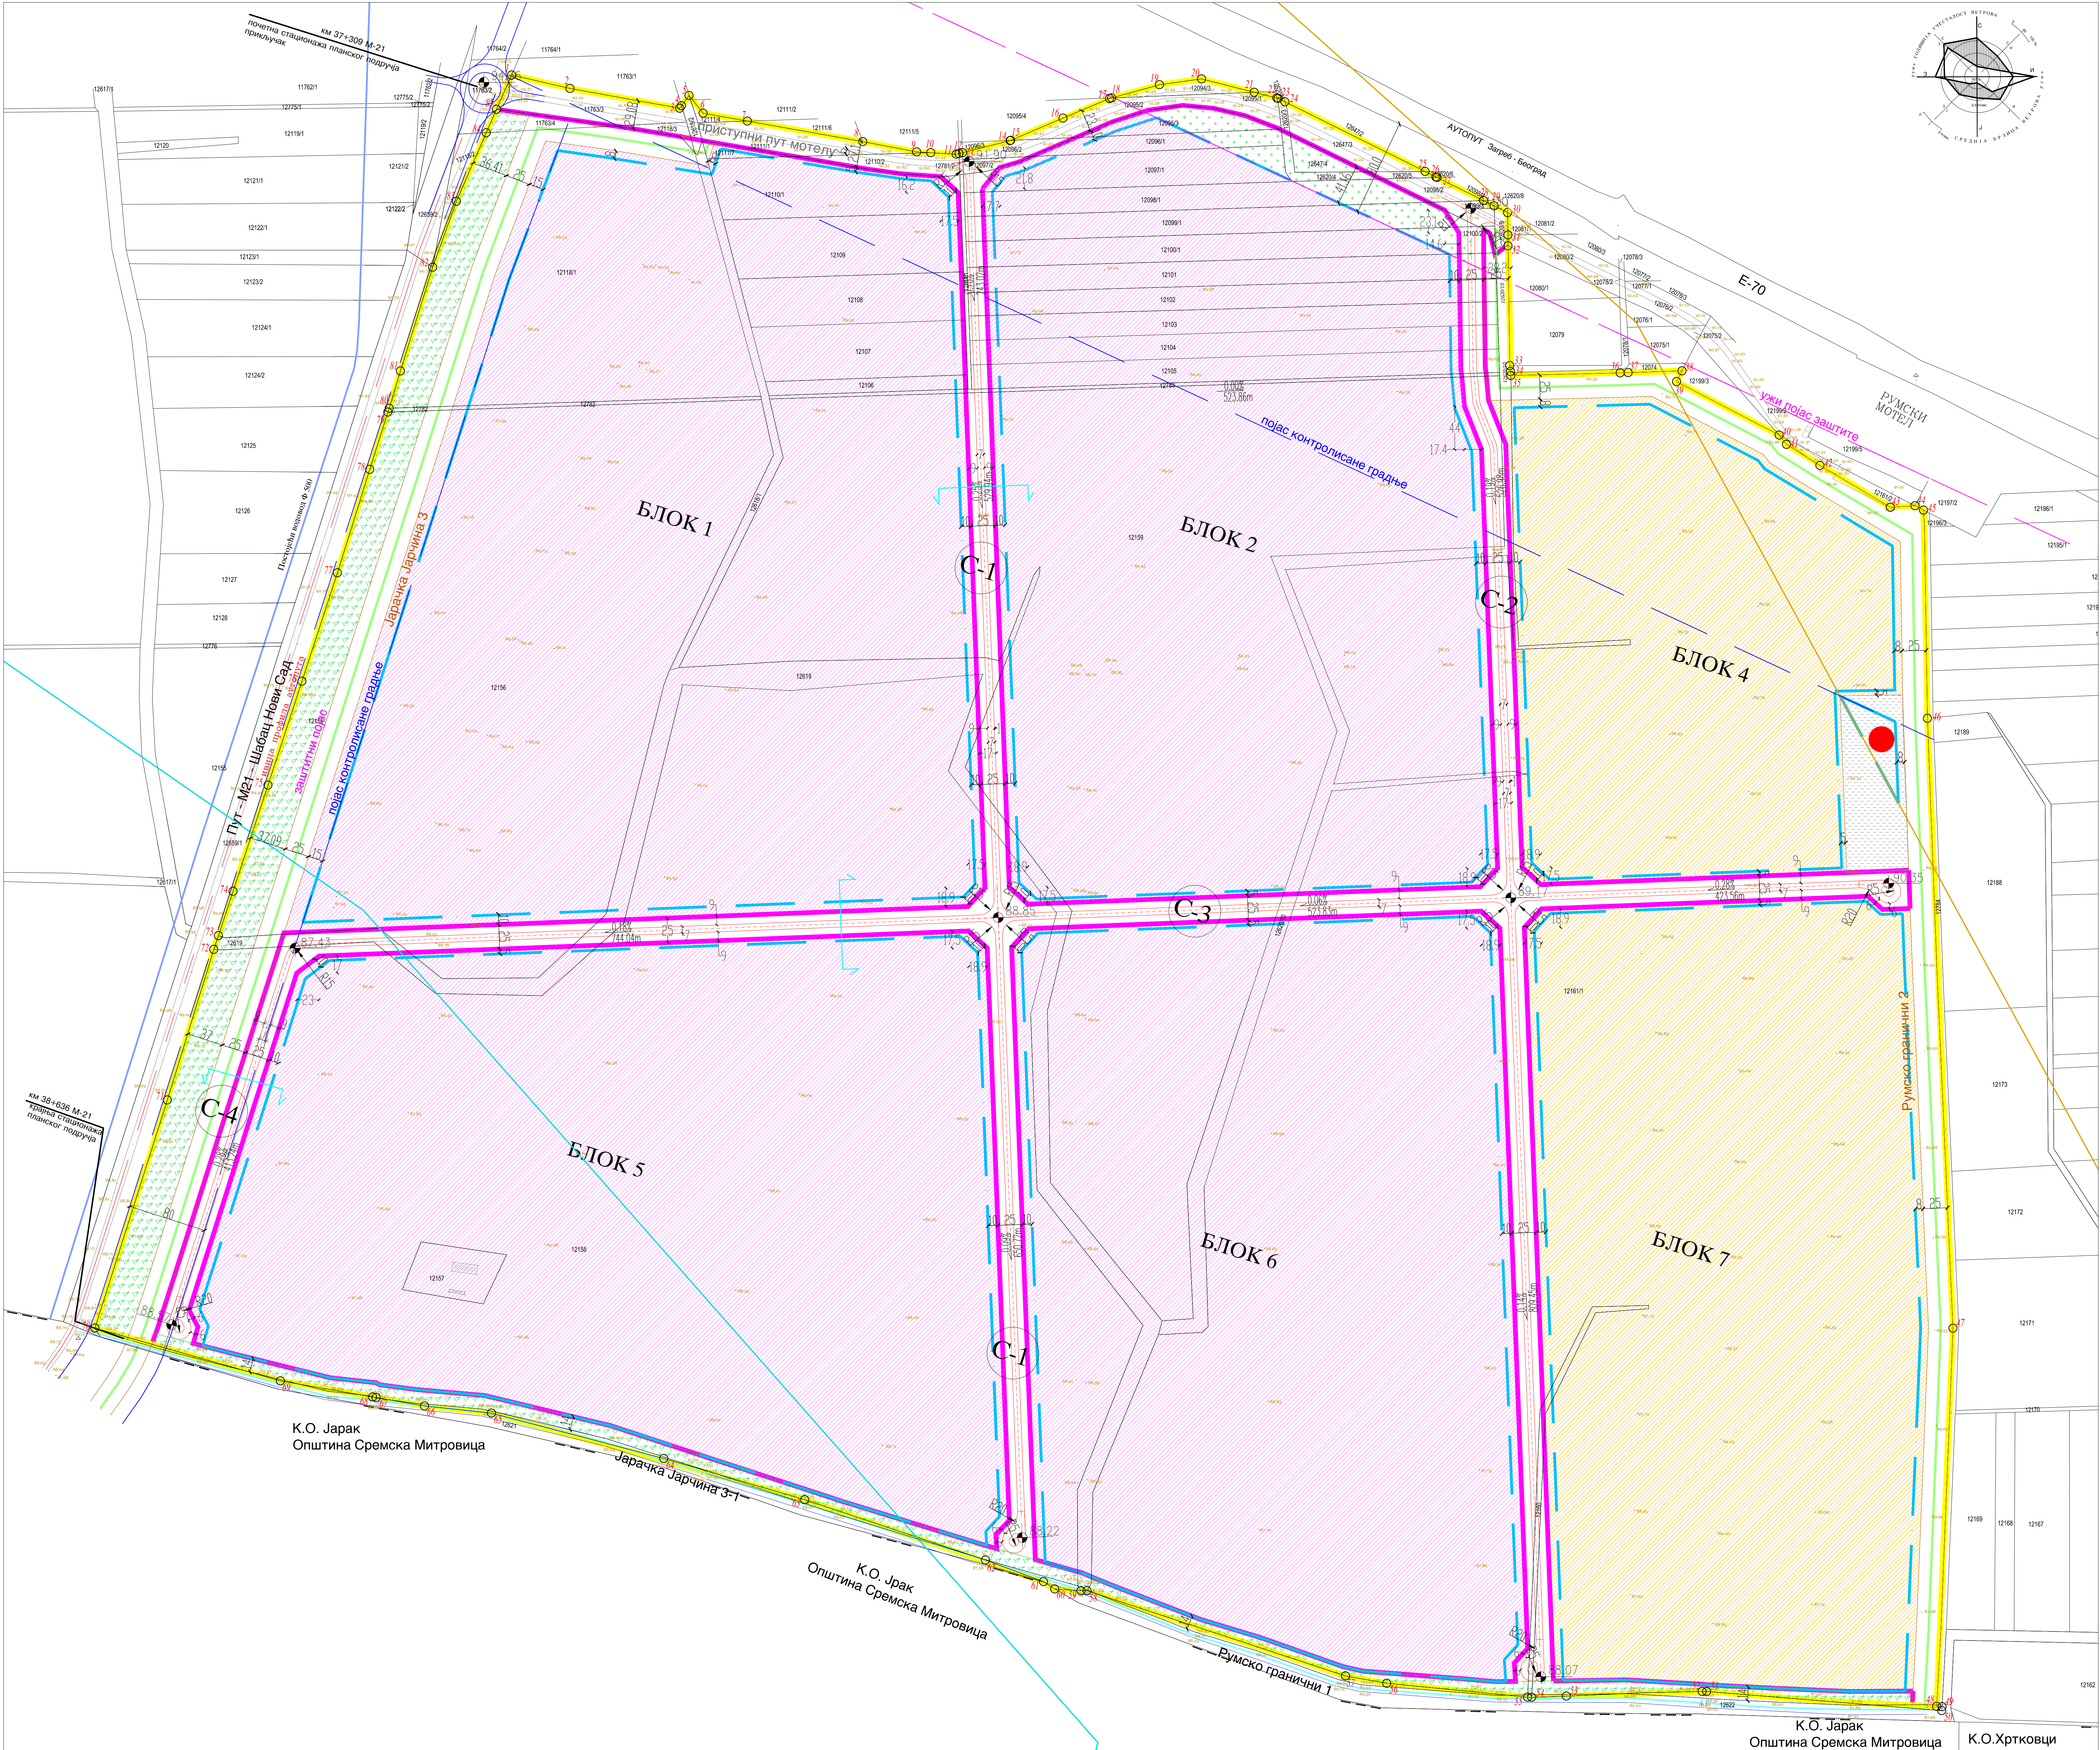

- ЛЕГЕНДА:
- ГРАНИЦА ОБУХВАТА ПЛАНА
 - ТАЧКЕ ГРАНИЦЕ ОБУХВАТА ПЛАНА
 - ПОСТОЈЕЋЕ ПАРЦЕЛЕ
 - ПОСТОЈЕЋИ ОБЈЕКТИ напуштени салаши-уклања се
 - РЕГУЛАЦИОНА ЛИНИЈА
 - ГРАЂЕВИНСКА ЛИНИЈА
 - ПОСТОЈЕЋЕ САОБРАЋАЈНИЦЕ
 - ПЛАНИРАНЕ САОБРАЋАЈНИЦЕ
 - ИВИЦА КОЛОВОЗА
 - ОСОВИНА УЛИЦЕ
 - АПСОЛУТНЕ КОТЕ ТЕРЕНА
 - ПЛАНИРАНЕ ВИСИНСКЕ КОТЕ
 - ПЛАНИРАНИ МЕЛИОРАЦИОНИ КАНАЛИ
 - БЛОКОВИ ЗА ИЗГРАДЊУ ОБЈЕКТА РАДНЕ ЗОНЕ
 - БЛОКОВИ 4 и 7 ЗА ИЗГРАДЊУ ОБЈЕКТА РАДНЕ ЗОНЕ уз обавезно претходно заштитно археолошко истраживање
 - ЗАШТИТНО ЗЕЛЕНИЛО
 - КОМУНАЛНЕ ПОВРШИНЕ
 - ПРЕЧИСТАЧ
 - ЗАШТИТНИ ПОЈАС (УЗ ДРЖАВНЕ ПУТЕВЕ 1.РЕДА)
 - ПОЈАС КОНТРОЛИСАНЕ ГРАДЊЕ (УЗ ДРЖАВНЕ ПУТЕВЕ 1.РЕДА)
 - ЗОНА ШИРЕ САНИТАРНЕ ЗАШТИТЕ ИЗВОРИШТА "ФИШЕРОВ САЛАШ"
 - ЗОНА УЖЕ САНИТАРНЕ ЗАШТИТЕ ИЗВОРИШТА "ФИШЕРОВ САЛАШ"

СКУПШТИНА ОПШТИНЕ РУМА

ПЛАН ДЕТАЉНЕ РЕГУЛАЦИЈЕ "РУМСКА ПЕТЉА"

РЕГУЛАЦИЈА, НИВЕЛАЦИЈА И САОБРАЋАЈ

Р 1: 2500

носилац израде:

ЈАВНО УРБАНИСТИЧКО ПРЕДУЗЕЋИЕ "ПЛАН" ОПШТИНА РУМА 16 ПЕТРОВИЋИ Рума, Улица 27. октобар 7а, телефон 022/430-726

ОДГОВОРНИ УРБАНИСТА: Биљана Милутиновић, дипл.инж.арх.

САРАДНИЦИ: Петар Ђуричић, дипл.инж.ел. Драган Филиповић, дипл.инж.грађ.

Рума 2010.