


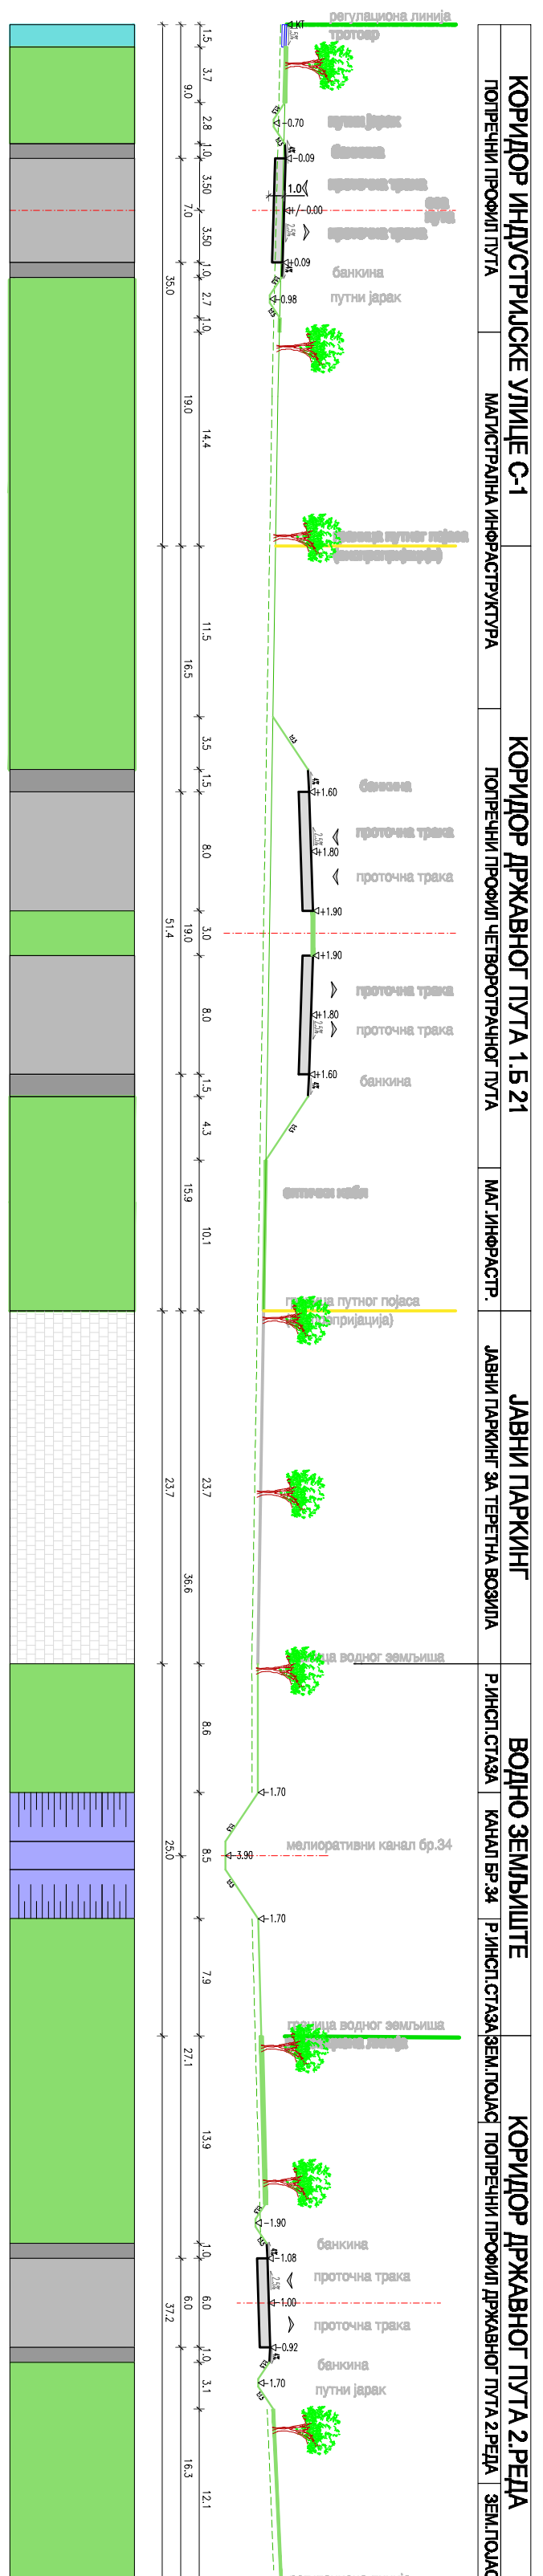


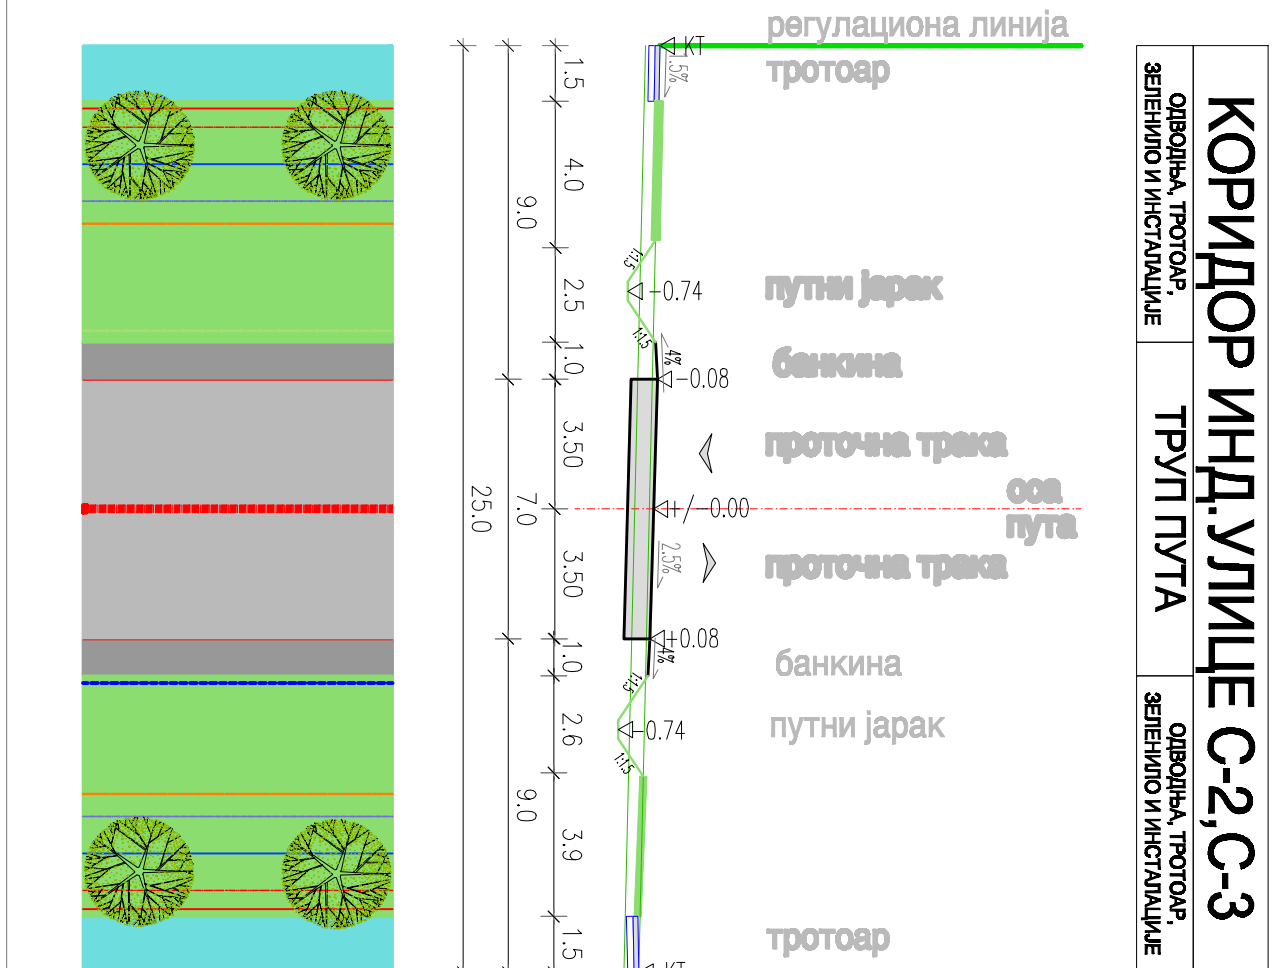


НОРМАЛНИ ПОПРЕЧНИ ПРЕСЕК Р 1:400

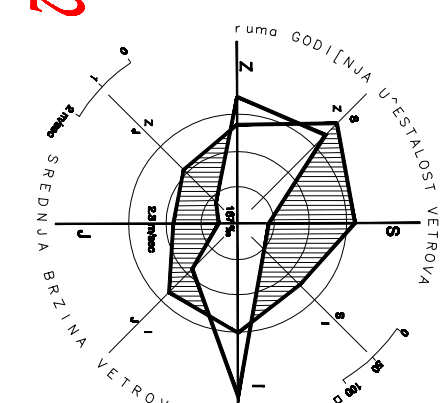

НОРМАЛНИ ПОПРЕЧНИ ПРЕСЕК Р 1:200

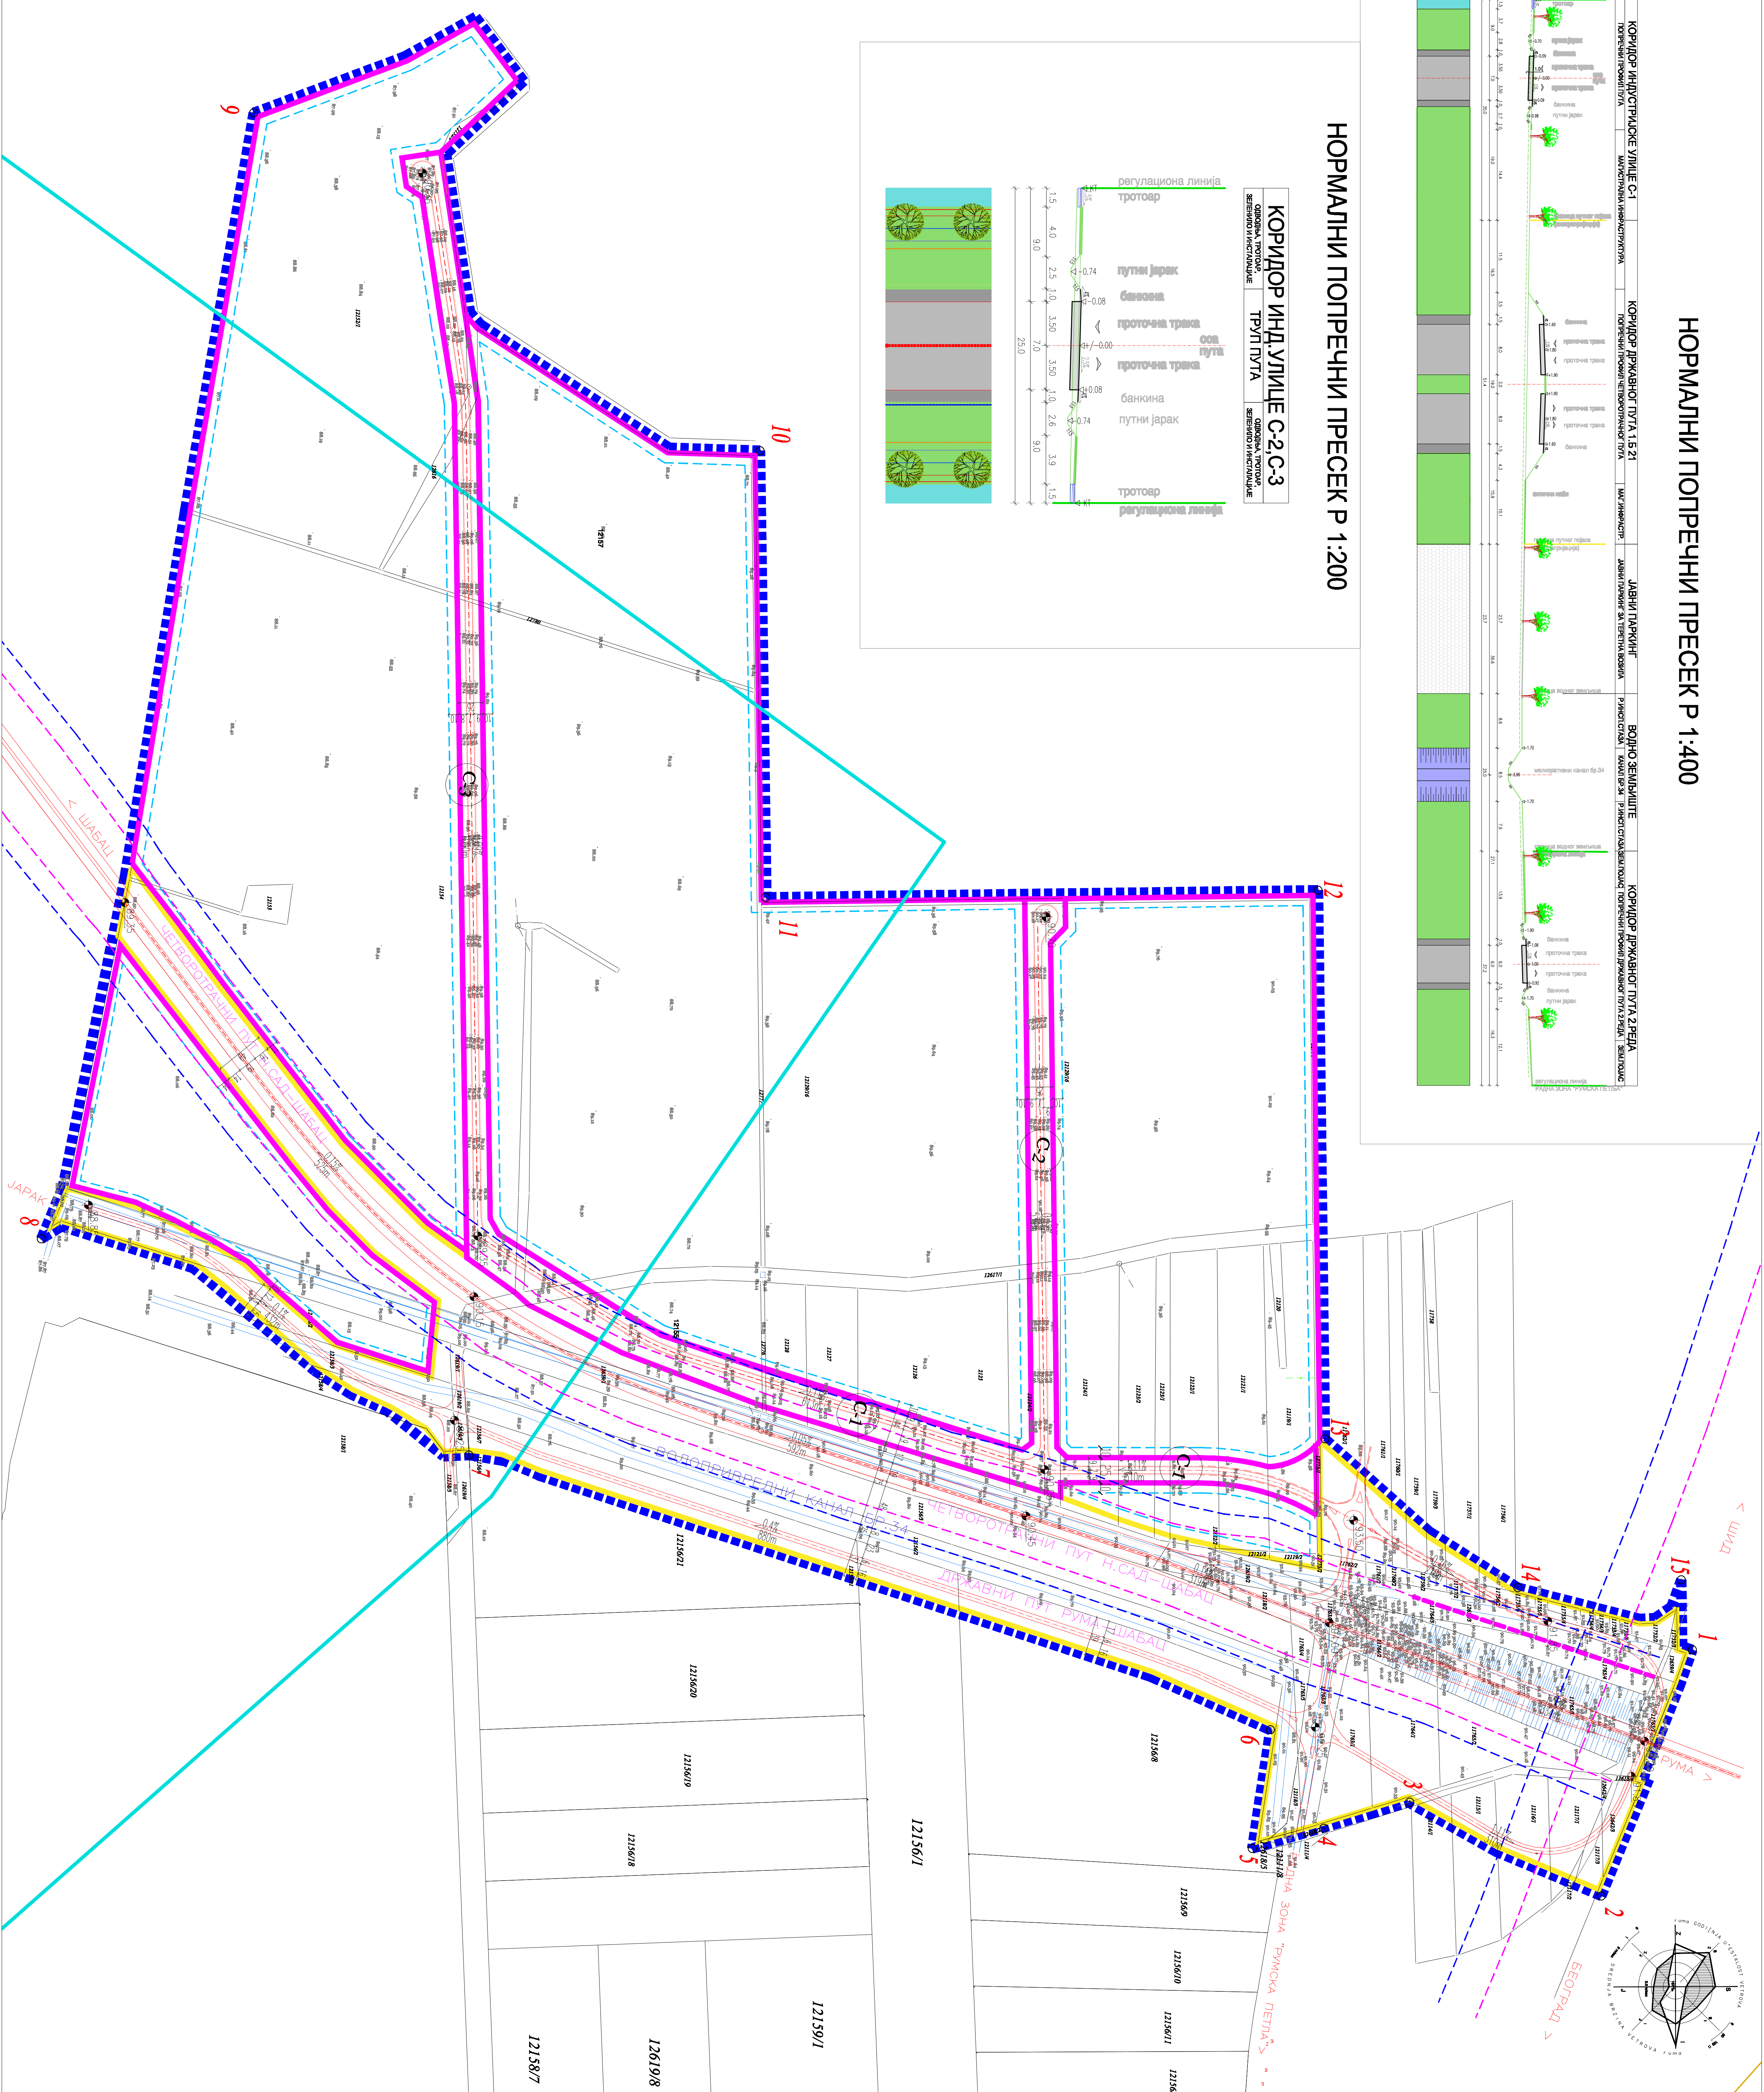

РЕЗУЛЬТАТЫ:

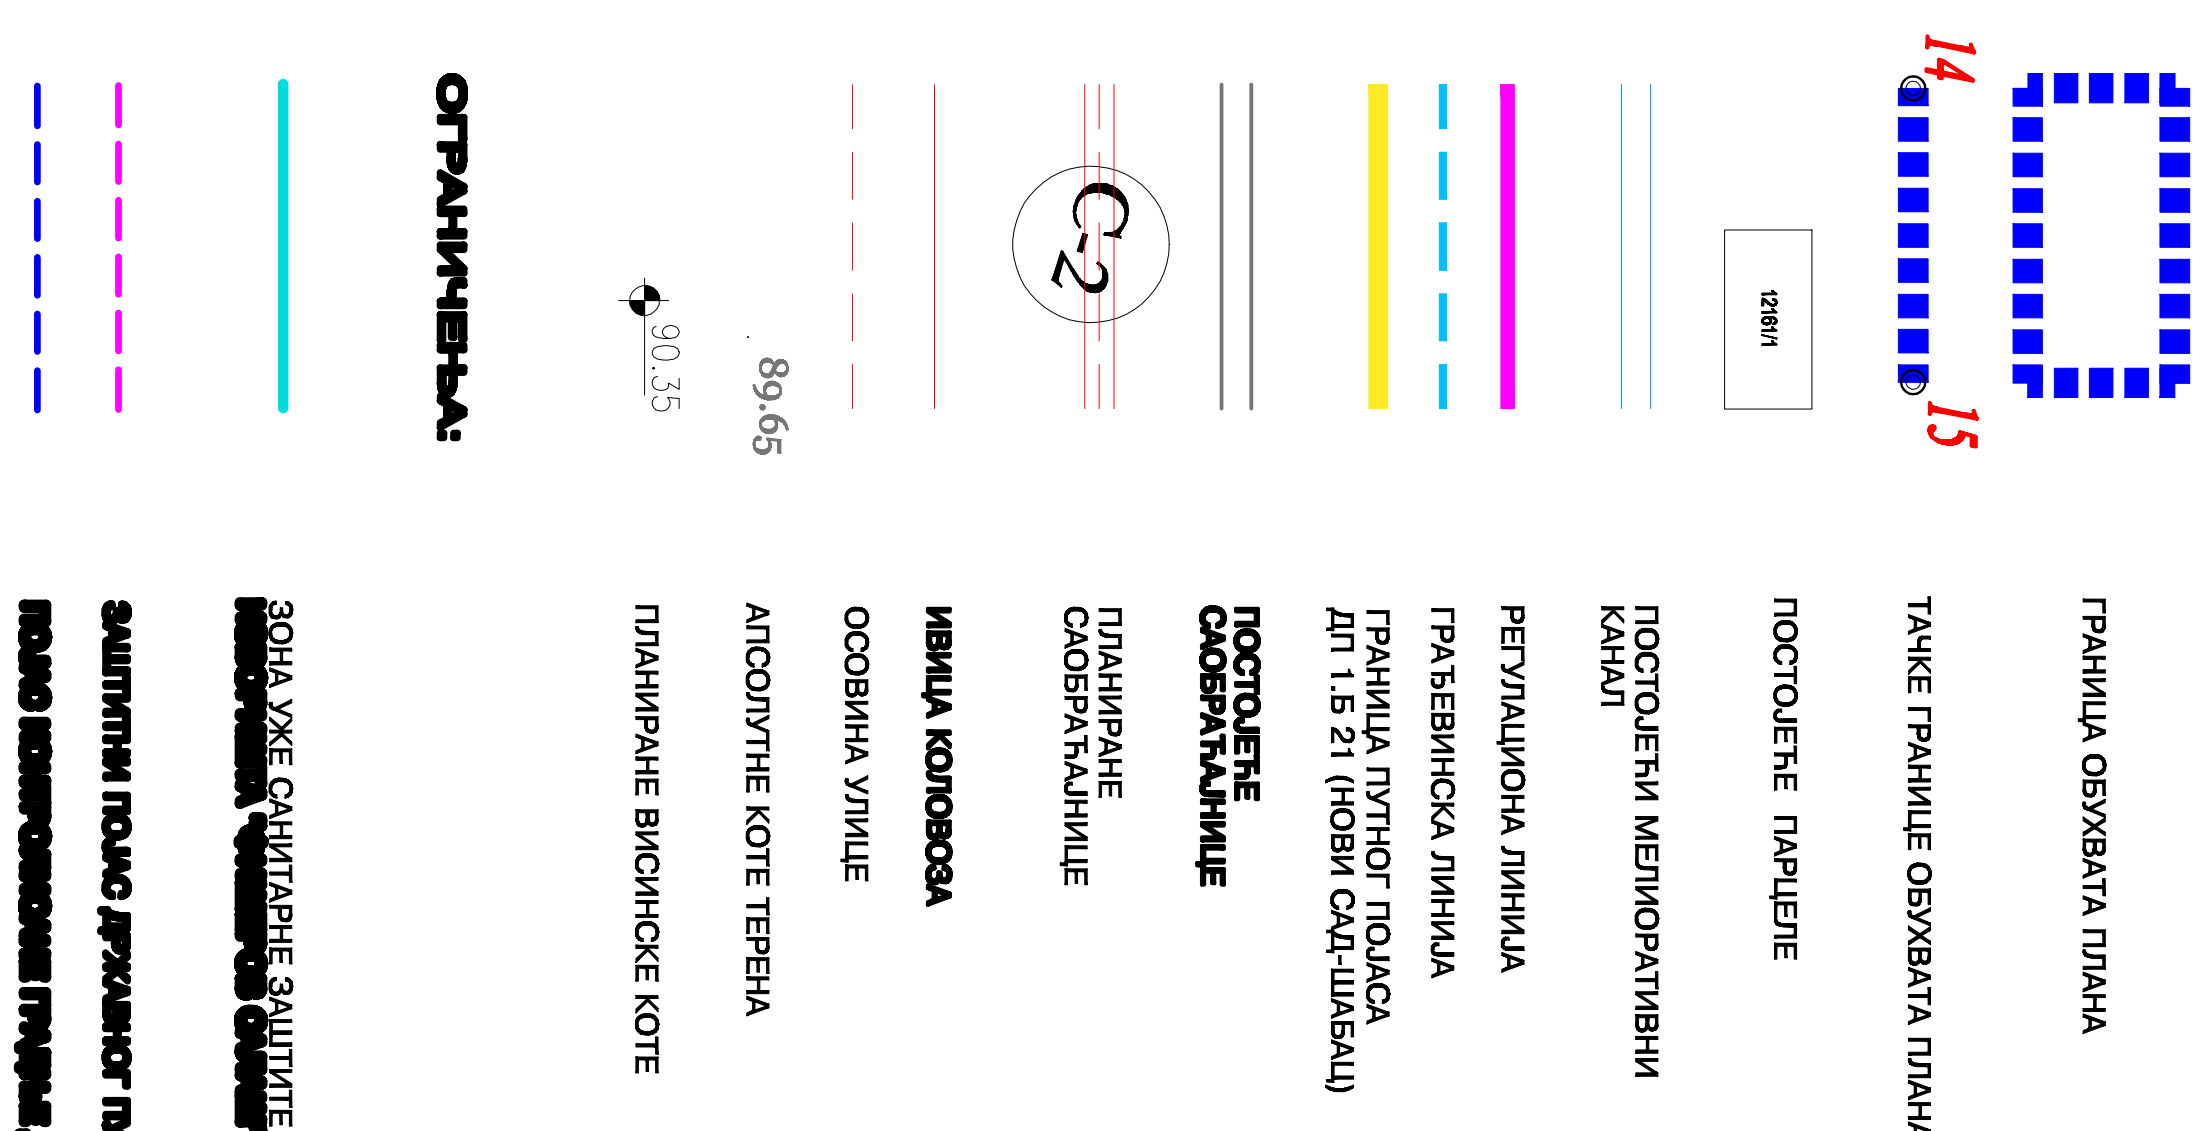

СКУПШТИНА ОПШТИНЕ РУМА

**ПЛАН ДЕТАЉНЕ РЕГУЛАЦИЈЕ
"РУМСКА ПЕЋЈА - ЗАПАД"**

