


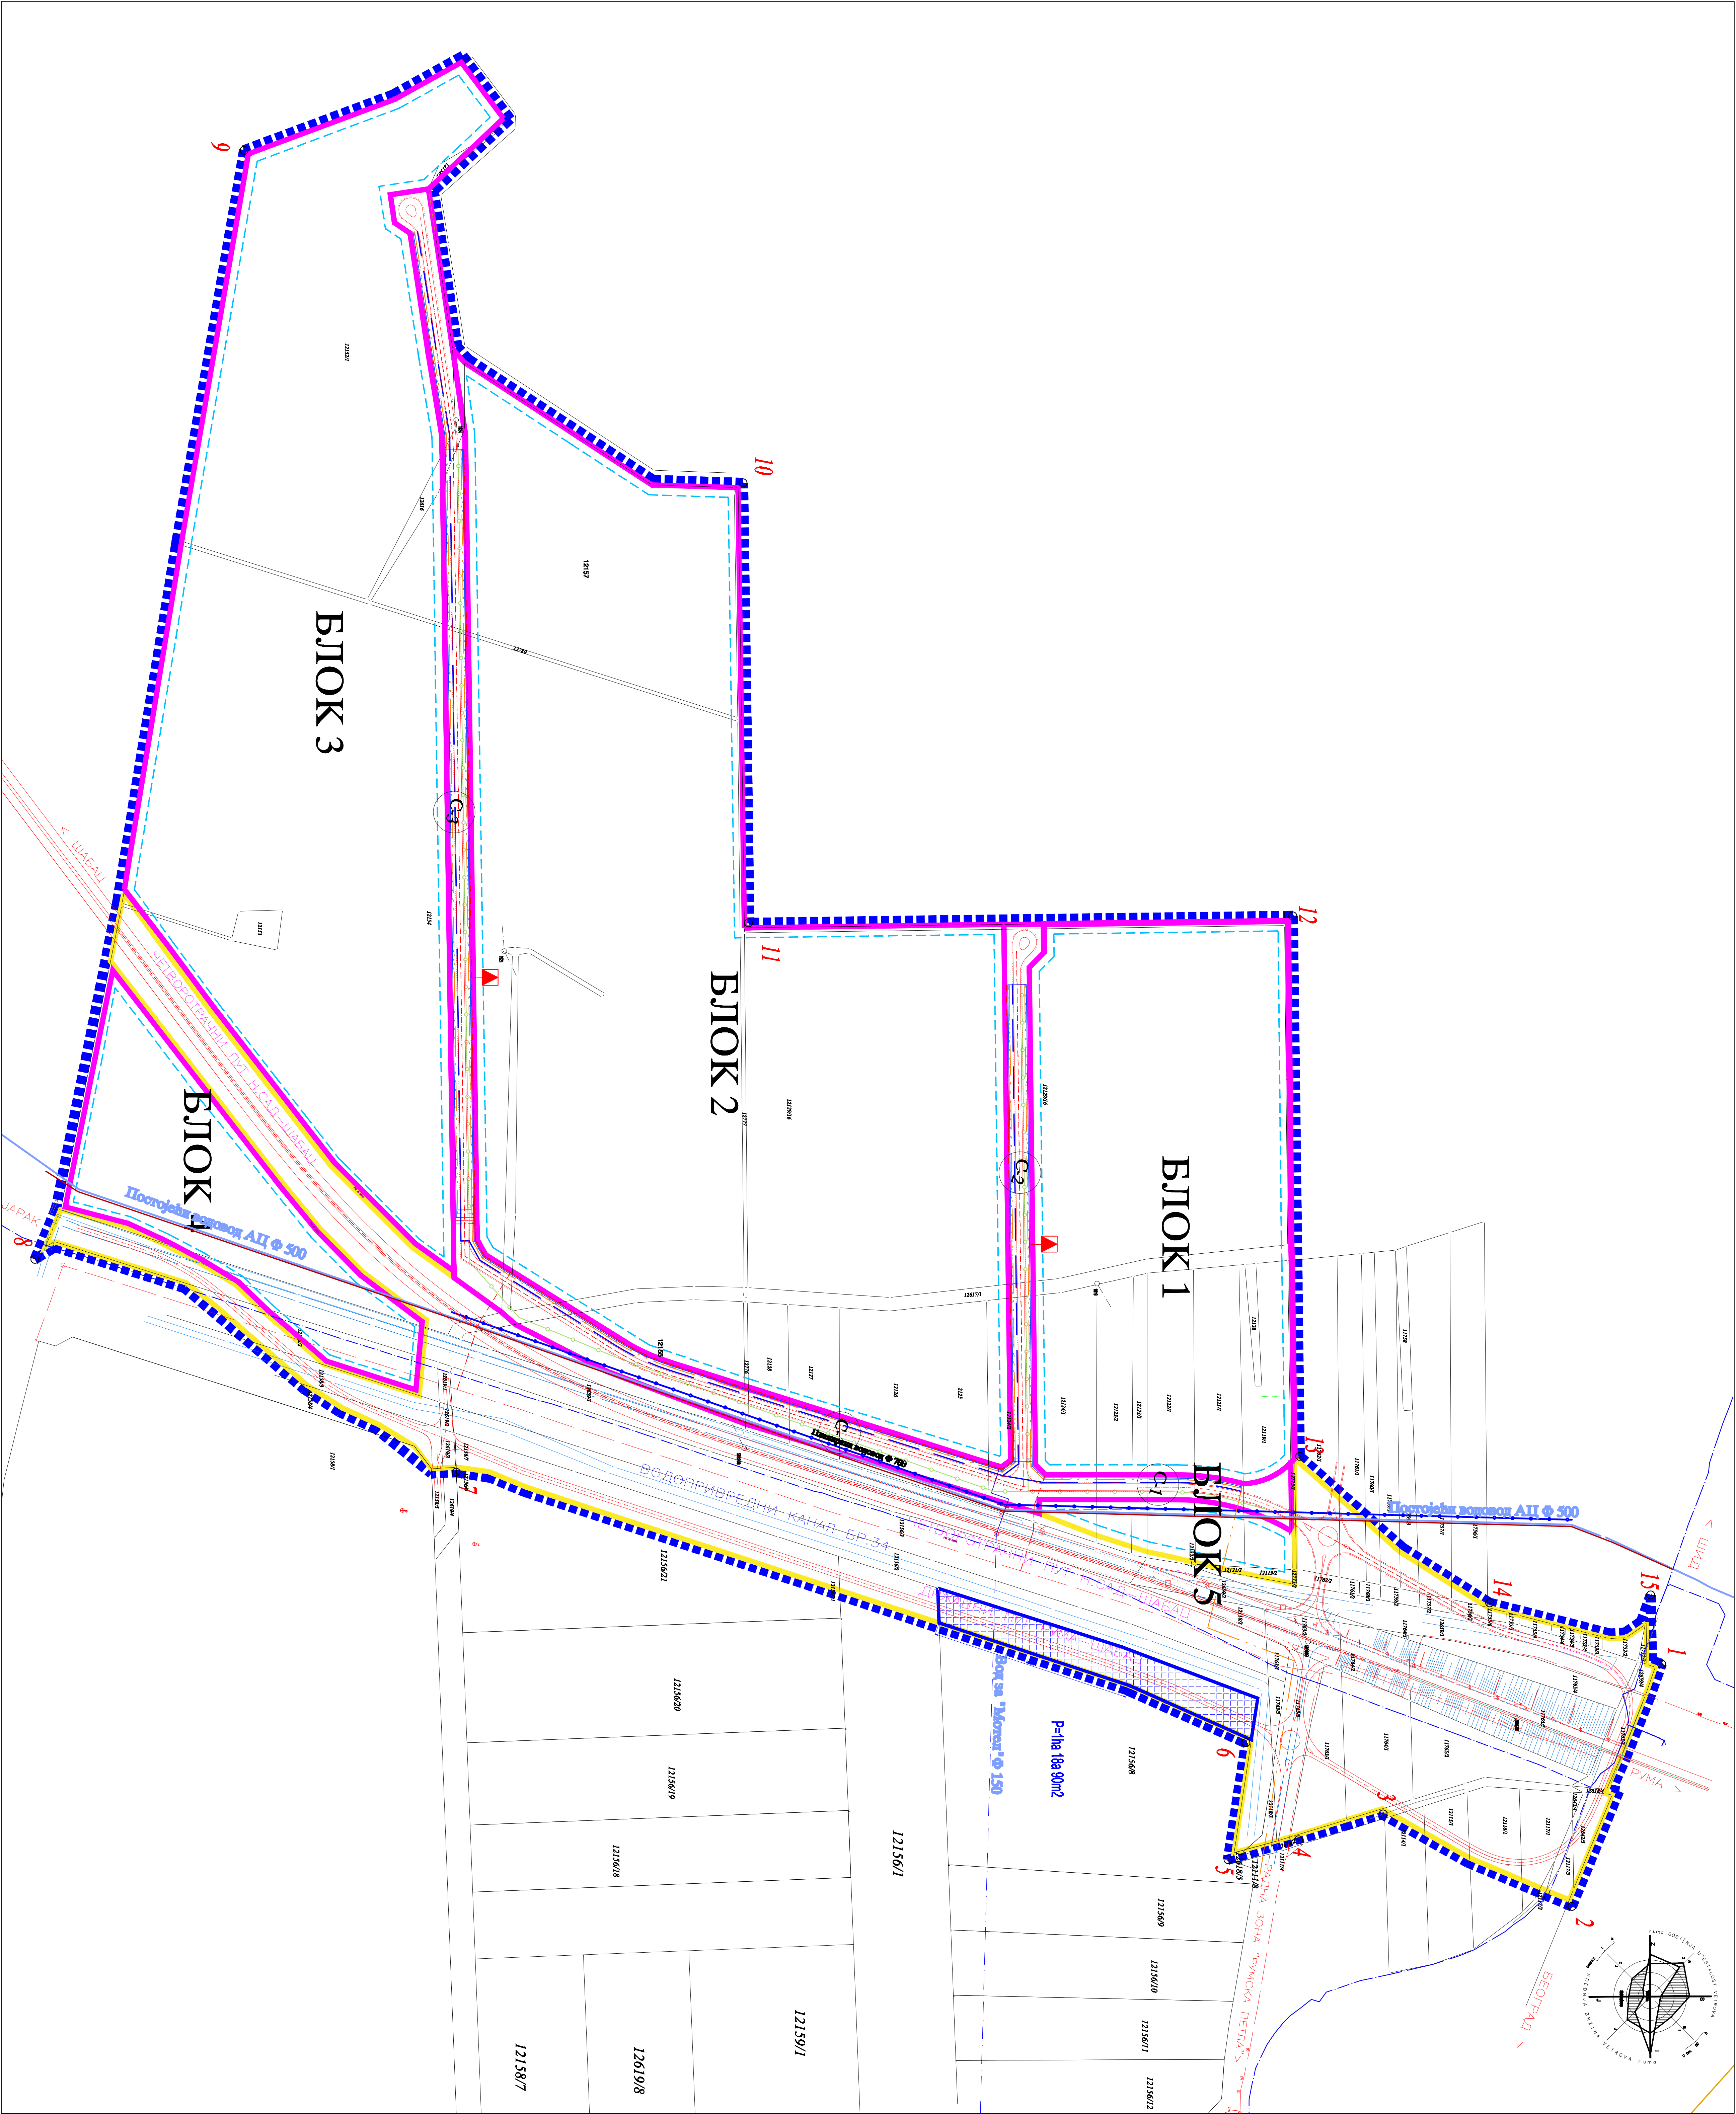

ЛЕГЕНДА

14

15

ГРАНИЦА ОБХВАТА ПЛАНА

ТАКЕ ГРАНИЦЕ ОБХВАТА ПЛАНА

ПОСТУПЕНЕ ПАРЦЕЛЕ

ПОСТУПЕНИ МЕДИОПАТИВНИ КАНАЛИ

РЕГУЛАЦИОНА ЛИНИЈА

ГРАДЕВИНСКА ЛИНИЈА

ГРАНИЦА ПУТНОГ ПОЈАСА ДЛ 1.5-21 (НОВИ САД-ШИБАЦ)

ИНФРАСТРУКТУРА

ЕЛЕКТРОПРЕПРЕТОКЕ ИНСТАЛАЦИЈЕ И ОБЈЕКТИ

КВ

ПОСТУПЕНИ СРЕДЊЕ НАПОНСКИ КАБЛ 20

КВ

ПЛАНИРАНА НН МРЕЖА ДАВНЕ РАСПРЕ

КВ

ПЛАНИРАНА СРЕДНАПОНСКА МРЕЖА 20

КВ

ПЛАНИРАНА НН ИНСТАЛАЦИЈА

КВ/КВ

ПЛАНИРАНА МСТ 20/0.4

КВ/КВ

ТЕЛЕКОМУНИКАЦИОНЕ ИНСТАЛАЦИЈЕ И ОБЈЕКТИ

КВ

ПОСТУПЕНИ ОПТИЧКИ КАБЛОВИ

КВ

БАКАРНИ ТЕЛЕКОМУНИКАЦИОНИ КАБЛ

КВ

ПЛАНИРАНА ТЕЛЕКОМУНИКАЦИОНА МРЕЖА

КВ

РАЗВОДНИ ОРМАНИ ЗА ТЕЛЕКОМУНИКАЦИОНУ МРЕЖУ

КВ

ВОДОВОД

КВ

ПОСТУПЕНИ ВОДОВОДИ ЗА ПОТРЕБЕ МОЉИХ ГРАЂЕВИНА СЕ У ЗГРАДНИ ПРОСТОР

КВ

ПОСТУПЕНИ ВОДОВОД 600

КВ

ПЛАНИРАНИ ВОДОВОДИ 600

КВ

ПЛАНИРАНА ВОДОВОДНА МРЕЖА

КВ

ГАСОВОД

КВ

ПЛАНИРАНА ГАСОВОДНА МРЕЖА

КВ

ФЕКАЛНА КАНАЛИЗАЦИЈА

КВ

ПЛАНИРАНА ФЕКАЛНА КАНАЛИЗАЦИЈА

КВ

План детаљне регулације
”Румска петља - запад”

ИНФРАСТРУКТУРА - синхрон план

План 1: 2500

Носилац израде:

ЈЗДОО Румско-петљанска регулација
Рума, Улица 27, октобар 74, телефон 020/430-728
ruma@jzdoor.gov.rs

ОДГОВОРНИ УРЕДНИК:
Државан Филиповић, дип.инж. (ГДБ)

САРАДНИЦИ:
Јован Вучковић, дип.инж. ел.
Марија Јако, саоп. инж.мастер
Рума, јун 2016.