


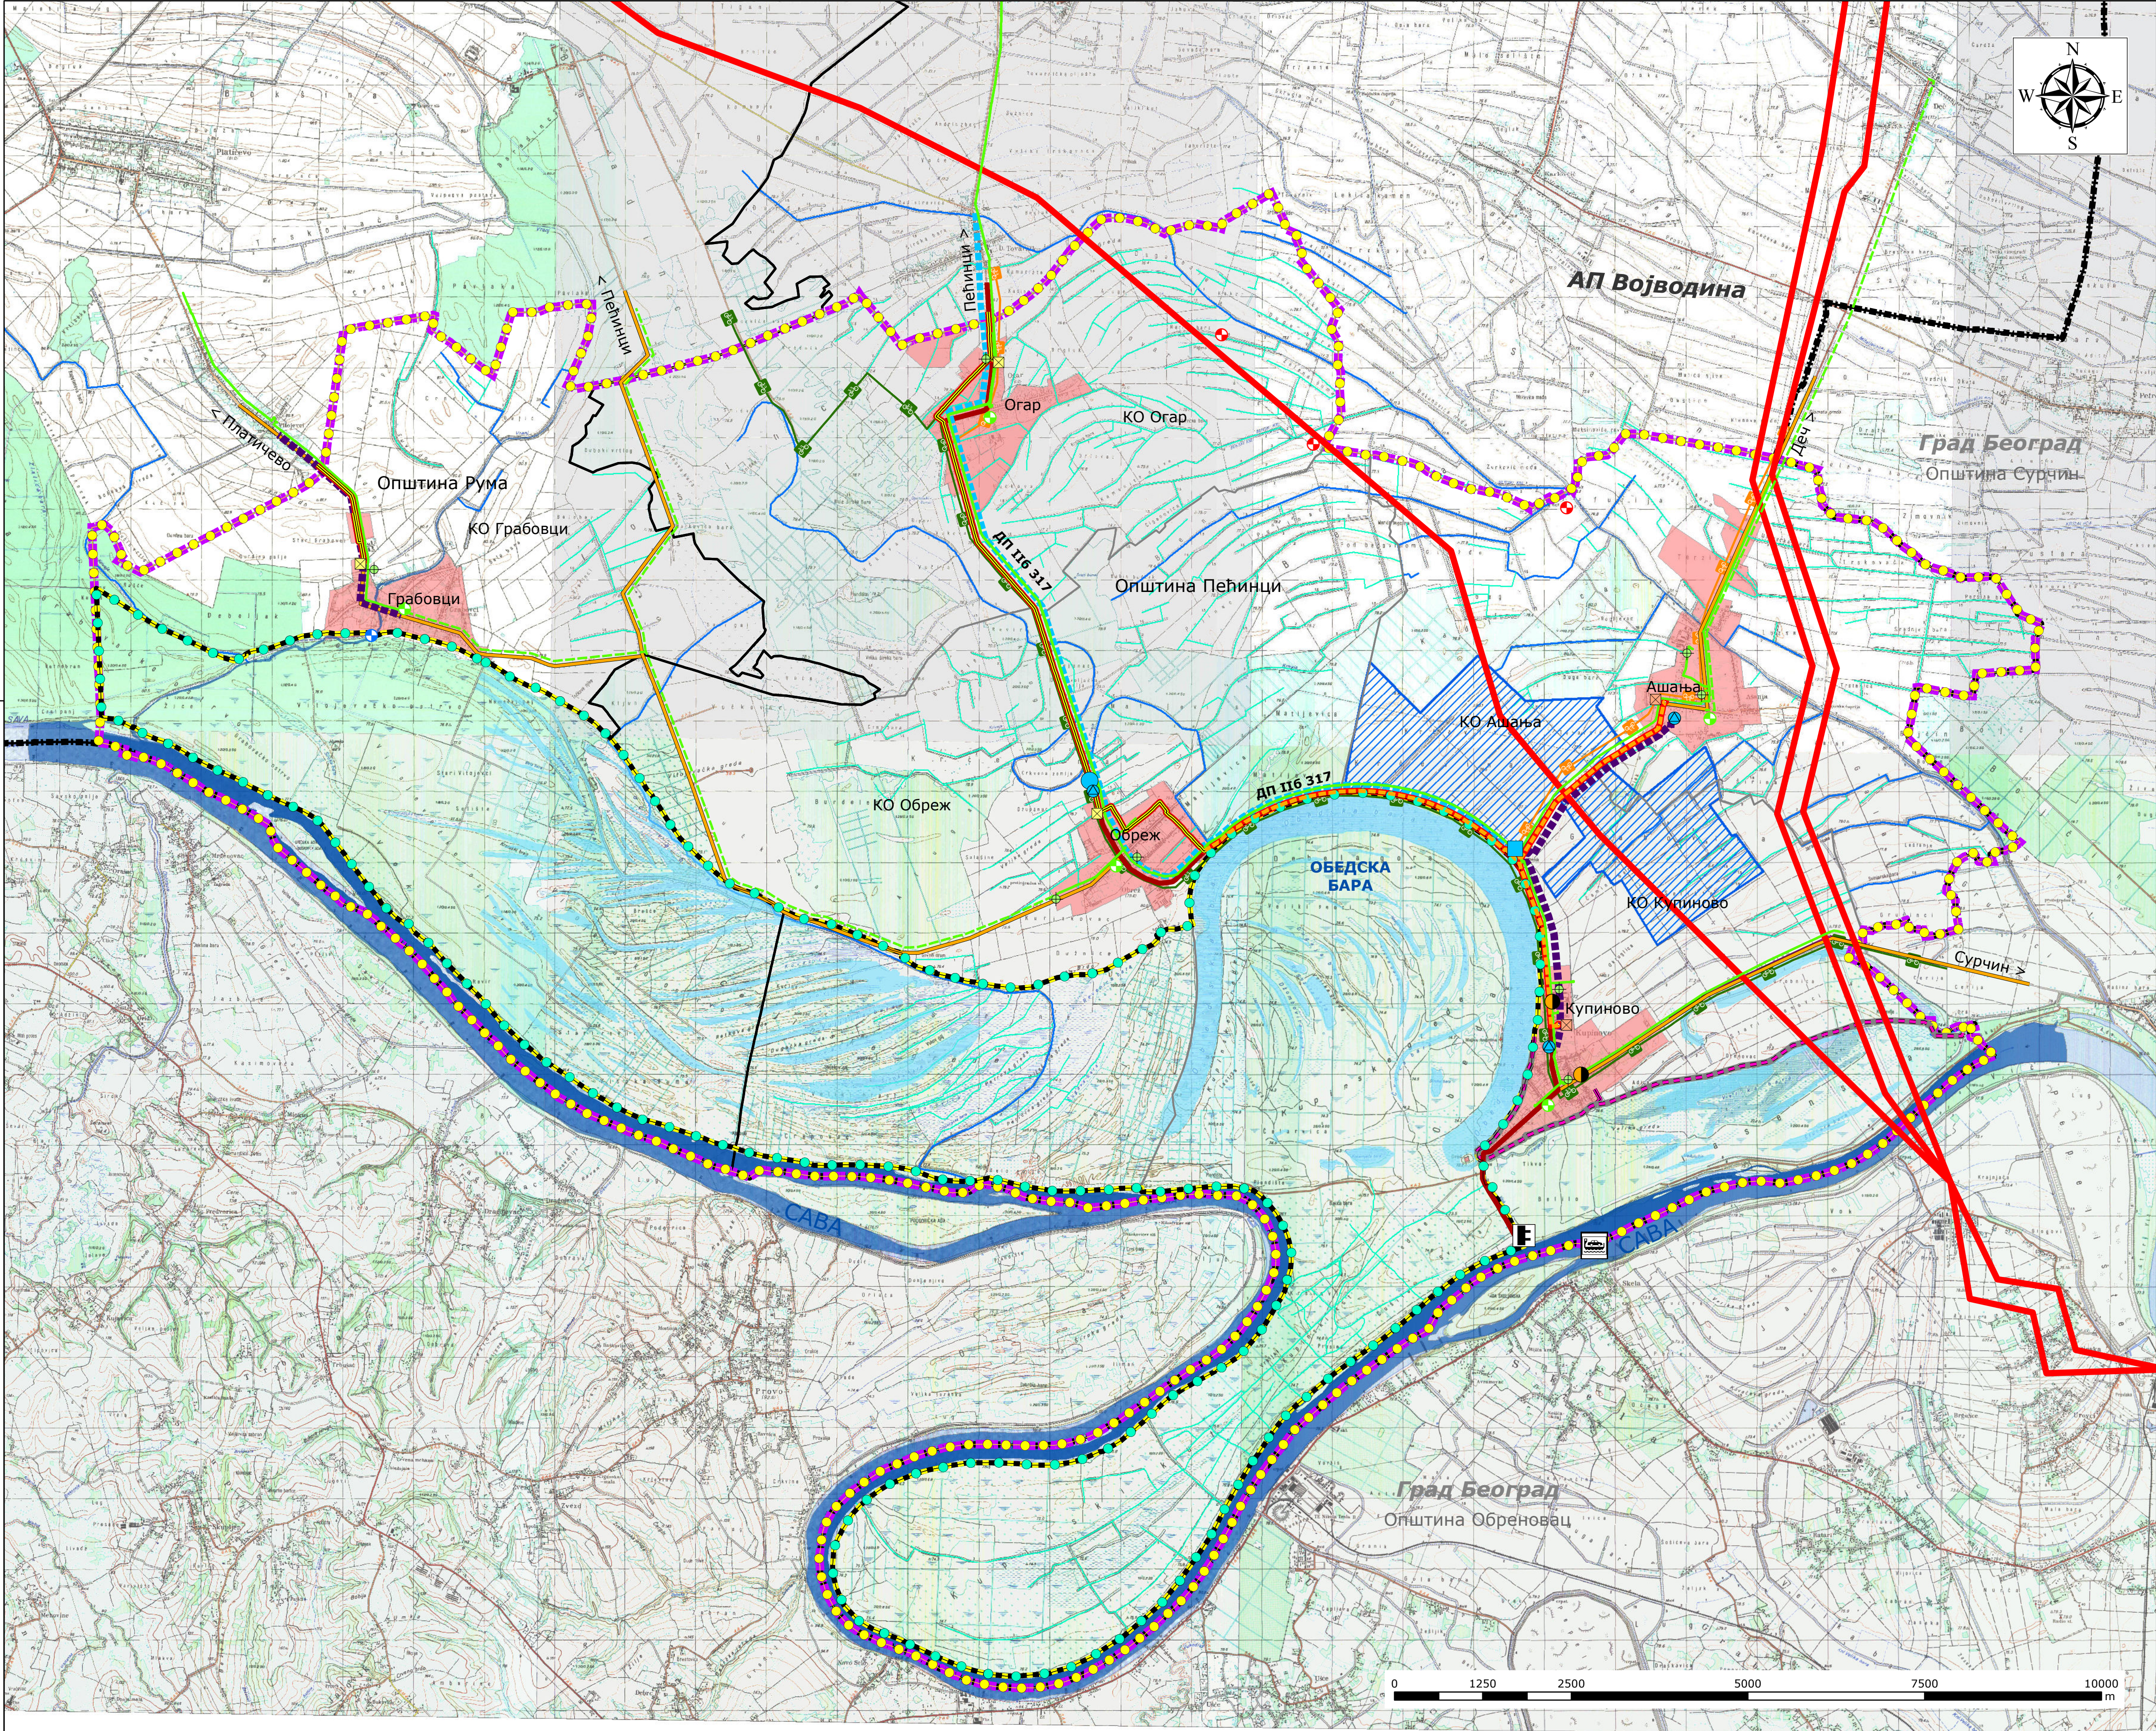

ПОСЕБНА НАМЕНА ПРОСТОРА

ЗАШТИЋЕНО ПОДРУЧЈЕ

Граница Специјалног резервата природе "Обедска бара"

ИНФРАСТРУКТУРНИ СИСТЕМИ

САОБРАЋАЈНА ИНФРАСТРУКТУРА

ДРУМСКИ САОБРАЋАЈ

- Државни пут IIБ реда
- Општински пут
- Међународни цикло коридор планирани
- Локални цикло коридор

ВОДНИ САОБРАЋАЈ

- Пловни пут река Сава
- Трајектни прелаз

ВОДОПРИВРЕДНА ИНФРАСТРУКТУРА

- Магистрални цевовод са пратећим објектима
- Дистрибутивни цевовод са пратећим објектима

- Водоторањ
- Подземни резервоар
- Пумпна станица

- Река Сава
- Бара
- Главни канал и мањи водоток
- Најмањи водоток
- Одбрамбени насип
- Главни одбрамбени насип планирани
- Заливни систем

- Црпна станица
- Црпна станица планирана
- Устава планирана

ЕЛЕКТРОЕНЕРГЕТСКА ИНФРАСТРУКТУРА

- Далековод 400 kV

ЕЛЕКТРОНСКА КОМУНИКАЦИОНА ИНФРАСТРУКТУРА

- Оптички кабл подземни
- Оптички кабл подземни планирани
- ПТТ
- Базна станица

ТЕРМОЕНЕРГЕТСКА ИНФРАСТРУКТУРА

- Дистрибутивни гасовод
- Дистрибутивни гасовод планирани
- МРС
- МРС планирана
- Хидротермална бушотина

ГРАЂЕВИНСКО ЗЕМЉИШТЕ

- Грађевинско земљиште

- Граница обухвата Просторног плана
- Граница подручја посебне намене
- Граница заштитне зоне Специјалног резервата природе "Обедска бара"
- Граница АП Војводине
- Граница општине
- Граница катастарске општине



РЕПУБЛИКА СРБИЈА
АУТОНОМНА ПОКРАЈИНА ВОЈВОДИНА
ПОКРАЈИНСКИ СЕКРЕТАРИЈАТ
ЗА УРБАНИЗАМ И ЗАШТИТУ ЖИВОТНЕ СРЕДИНЕ

ПРОСТОРНИ ПЛАН
ПОДРУЧЈА ПОСЕБНЕ НАМЕНЕ
СПЕЦИЈАЛНОГ РЕЗЕРВАТА ПРИРОДЕ
"ОБЕДСКА БАРА"

- НАЦРТ -

Реферална карта број 2

ИНФРАСТРУКТУРНИ СИСТЕМИ

Р - 1 : 50 000

Покрајински секретар

НЕМАЊА ЕРЦЕГ



ЈП ЗАВОД ЗА УРБАНИЗАМ ВОЈВОДИНЕ
PE URBAN AND SPATIAL PLANNING INSTITUTE OF VOJVODINA

в.д. директора
ПРЕДРАГ КНЕЖЕВИЋ, дипл. правник
одговорни планер
ЛАНА ИСАКОВ, маст. инж. арх.

Нови Сад, 2023. године